


ZALĄCZNIK
DO ZARZĄDZENIA Nr. 302/211/26.
PREZYDENTA MIASTA PIŁY
Z DNIA 03.04.2026 r.

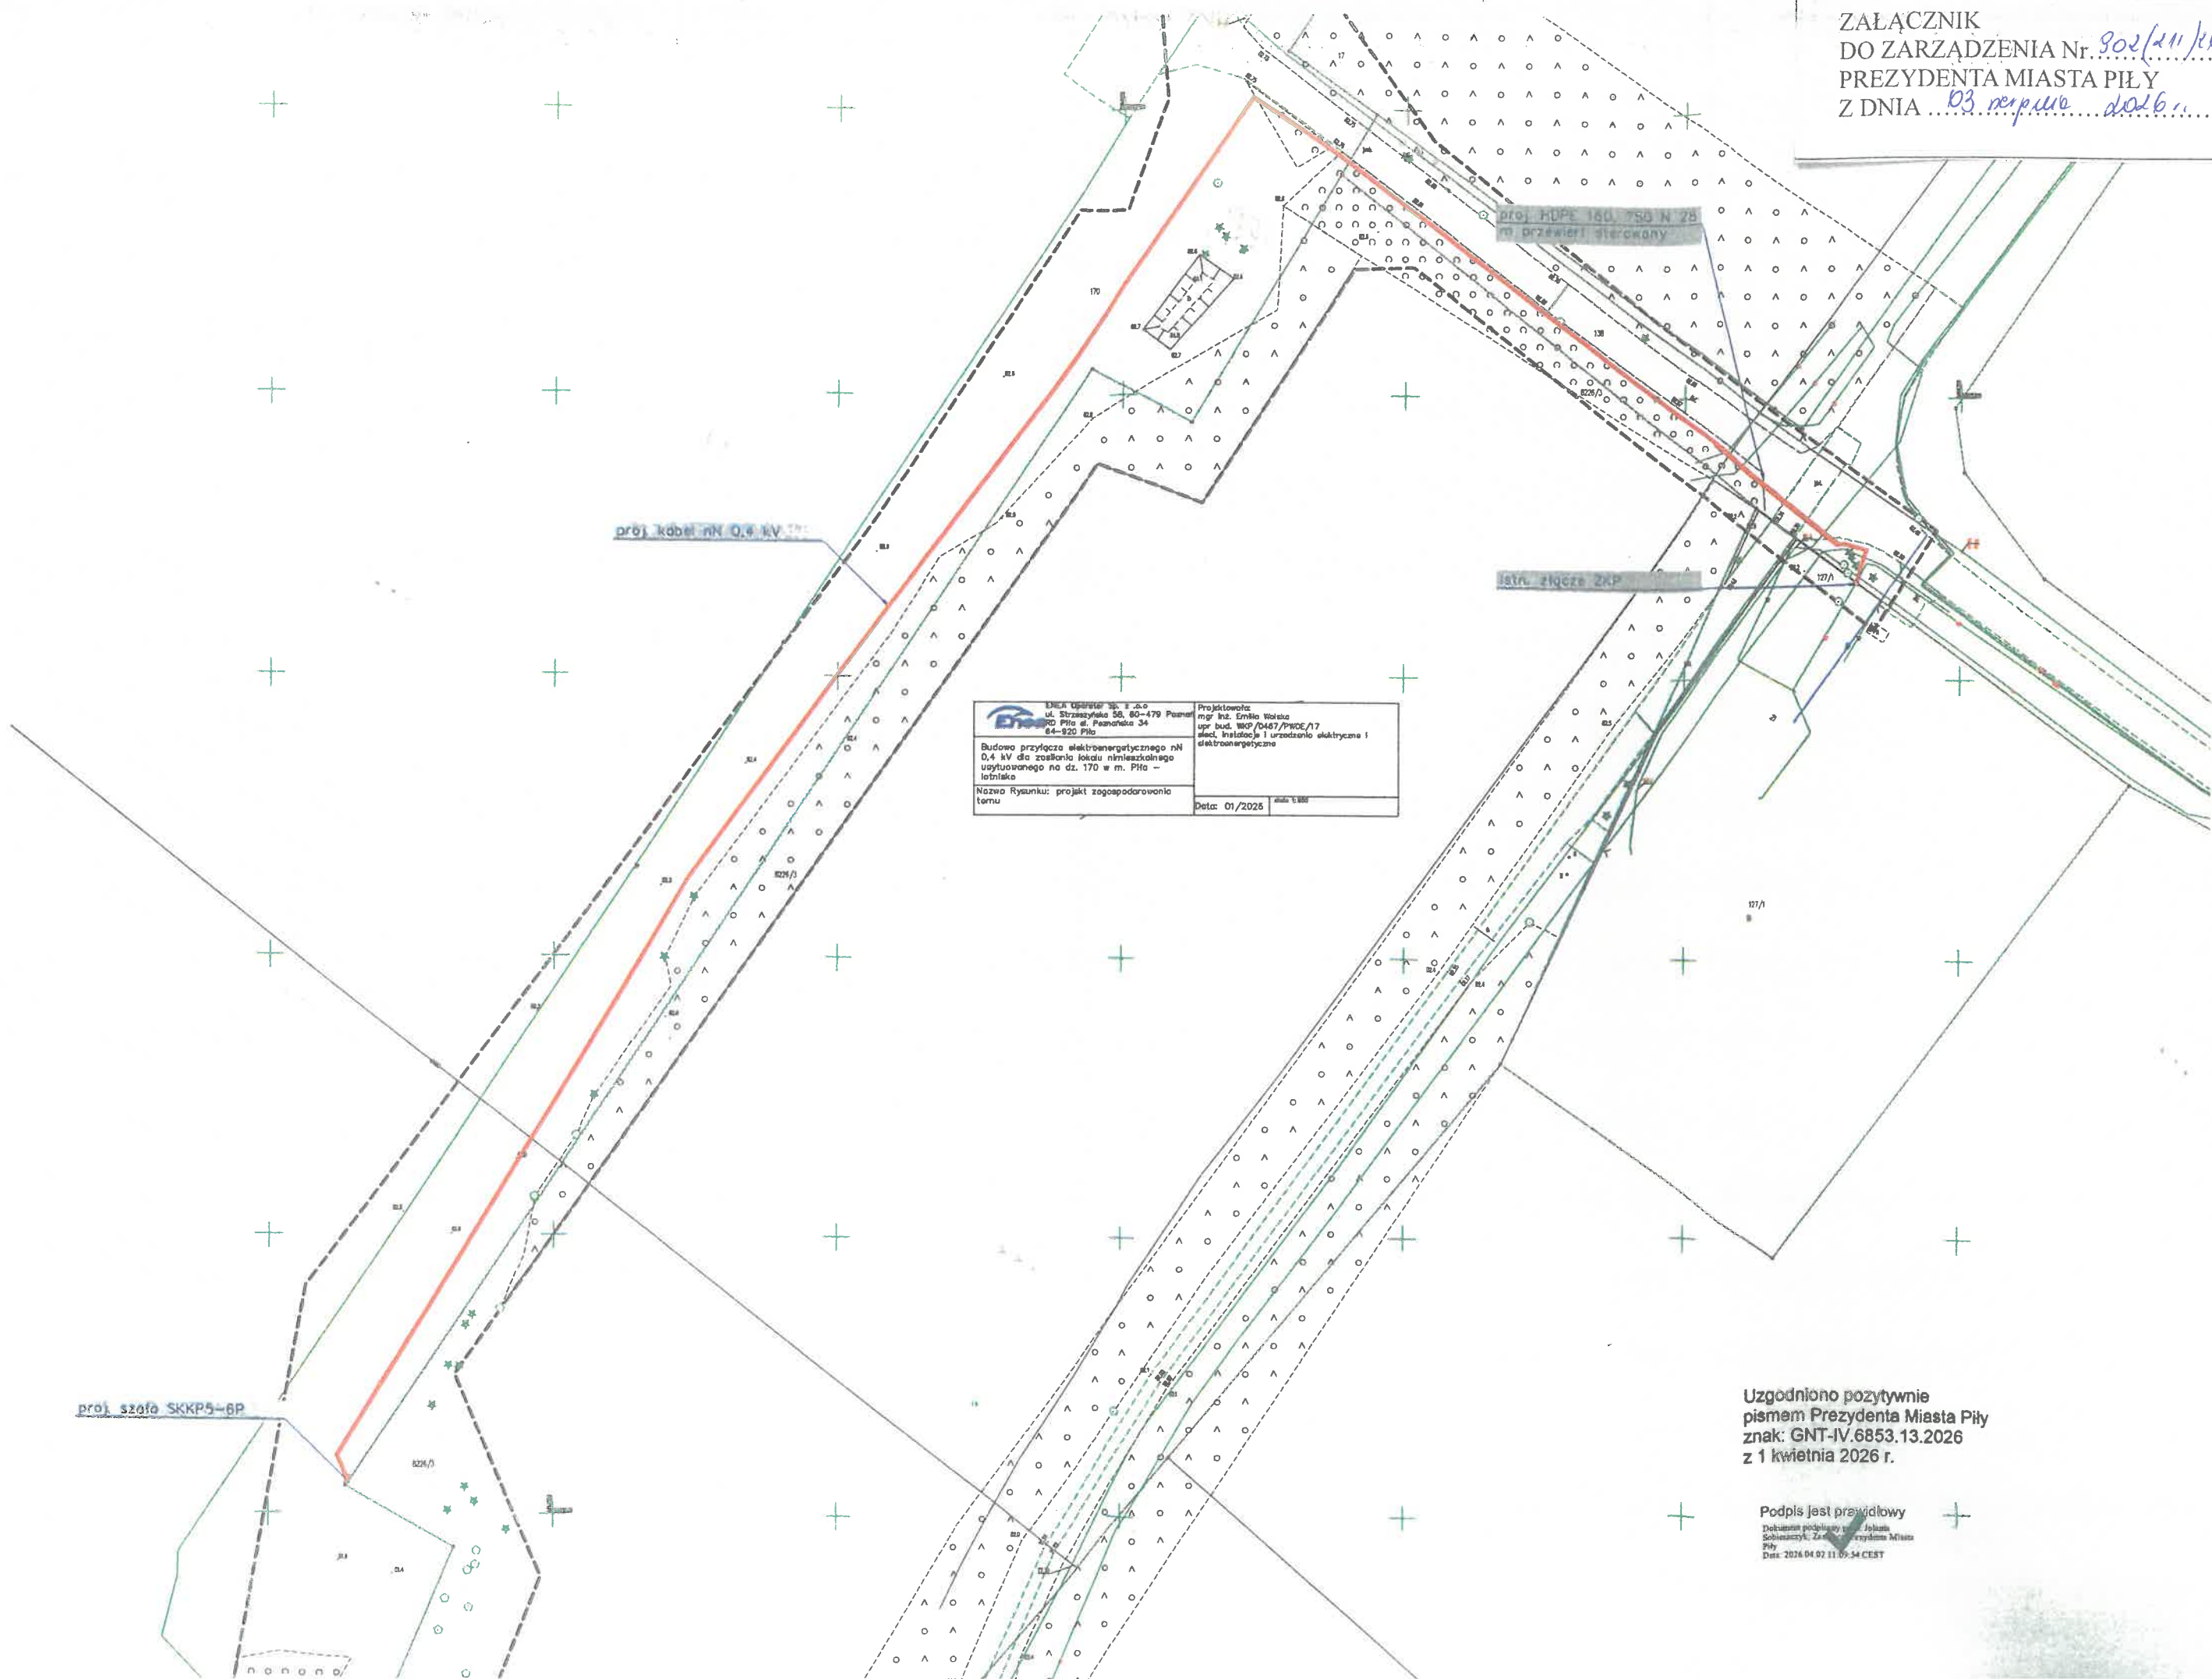

 Elekta Operator Sp. z o.o. ul. Straszyska 58, 60-479 Poznań 64-820 Piła	Projektował: mgr inż. Emilia Wołosz upr. bud. WOP/0487/PPOE/17 elek. Instalacje i urządzenia elektryczne i elektroenergetyczne
Budowa przyłącza elektroenergetycznego nN 0,4 kV dla zasilania lokalu mieszkalnego usytuowanego na dz. 170 w m. Pila - lotnisko	
Nazwa Rysunku: projekt zagospodarowania terenu	Data: 01/2026 skala: 1:500

Uzgodniono pozytywnie
pismem Prezydenta Miasta Piły
znak: GNT-IV.6853.13.2026
z 1 kwietnia 2026 r.

Podpis jest prawidłowy
Dokument podpisany przez: Jolanta
Sobieszka; Zastępca Prezydenta Miasta
Piły
Data: 2026.04.02 11:09:34 CEST