


ZAŁĄCZNIK NR 1  
DO ZARZĄDZENIA NR 284/443/23  
PREZYDENTA MIASTA PIŁY  
Z DNIA 28 lipca 2023 r.

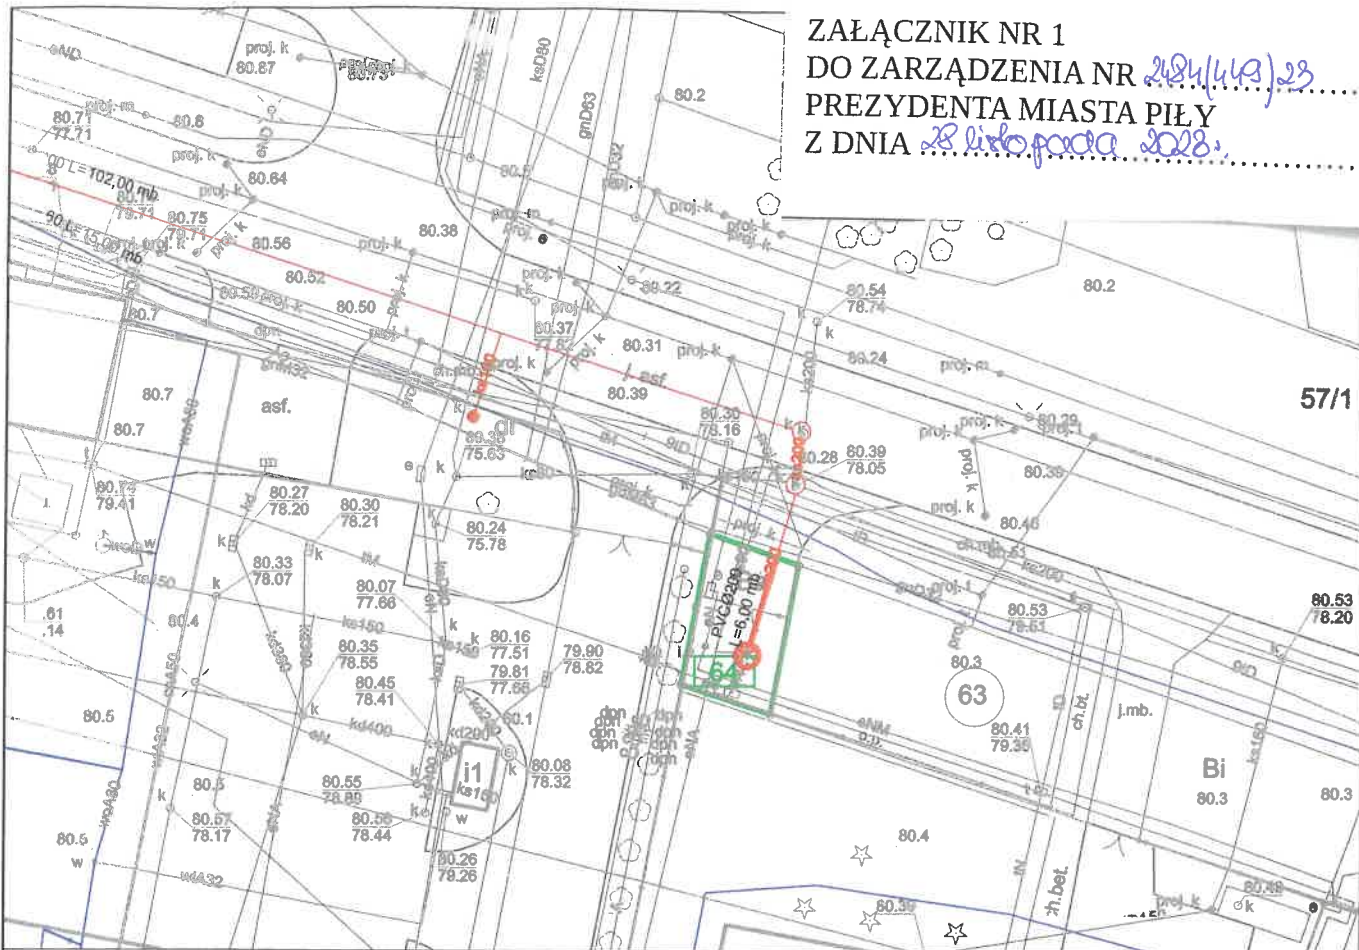

LEGENDA:

- odcinek sieci kanalizacji sanitarnej w granicach działek Urzędu Miasta (ustanowienie służebności przesyłu)
- granica działki 64 obręb 0021 Piła

	<b>MIEJSKIE WODOCIĄGI I KANALIZACJA SPÓŁKA Z O.O.</b> <b>DZIAŁ INWESTYCJI I ROZWOJU</b> <b>UL. WAŁECKA 20, 64-920 PIŁA</b>	
INWESTOR:	MIEJSKIE WODOCIĄGI I KANALIZACJA SPÓŁKA Z O.O. UL. WAŁECKA 20, 64-920 PIŁA	
TYTUŁ PROJEKTU:	SIEĆ WODOCIĄGOWA W UL. KRZYWEJ I DŁUGOSZA W PIŁE	
ADRES INWESTYCJI:	SIEĆ WODOCIĄGOWA W UL. KRZYWEJ I DŁUGOSZA W PIŁE	
TYTUŁ RYSUNKU:	PROJEKT ZAGOSPODAROWANIA TERENU <b>USTANOWIENIE SŁUŻEBNOŚCI PRZESYŁU</b> dz. nr 64 obręb 0021 Piła	
OPRACOWAŁA: MGR INŻ. MAŁGORZATA MACIASZEK upr. nr WKP/0176/PWOS/19 do projektowania bez ograniczeń w specjalności instalacyjnej w zakresie sieci, instalacji i urządzeń ciepłych, wentylacyjnych, gazowych, wodociągowych i kanalizacyjnych		STADIUM OPRACOWANIA: <b>PB</b>
		KAT. OBIEKTU: XXVI
		DATA OPRACOWANIA: SIERPIEŃ 2023
		BRANŻA: SANITARNA
		SKALA: 1:500
		NR RYSUNKU: <b>1</b>