

Kopia mapy zasadniczej

Skala 1:500
Województwo: wielkopolskie
Powiat: pilski
Gmina: Piła-miasto
Miejscowość: Piła
Godło: 6.194.10.04.1.3, 6.194.10.04.3.1
Układ współrz. 2000/8
Sygnatura: WGK.6642.1.2111.2025

Poświadczam zgodność niniejszej kopii z treścią materiału państwowego zasobu geodezyjnego i kartograficznego

STAROSTA PIŁSKI

MAPA ZASADNICZA

(Nazwa materiału zasobu)


P.3019.2014.21

(Identyfikator ewidencyjny materiału zasobu)

22-04-2025

(Data wykonania kopii)

(Imię, nazwisko i podpis osoby reprezentującej organ)

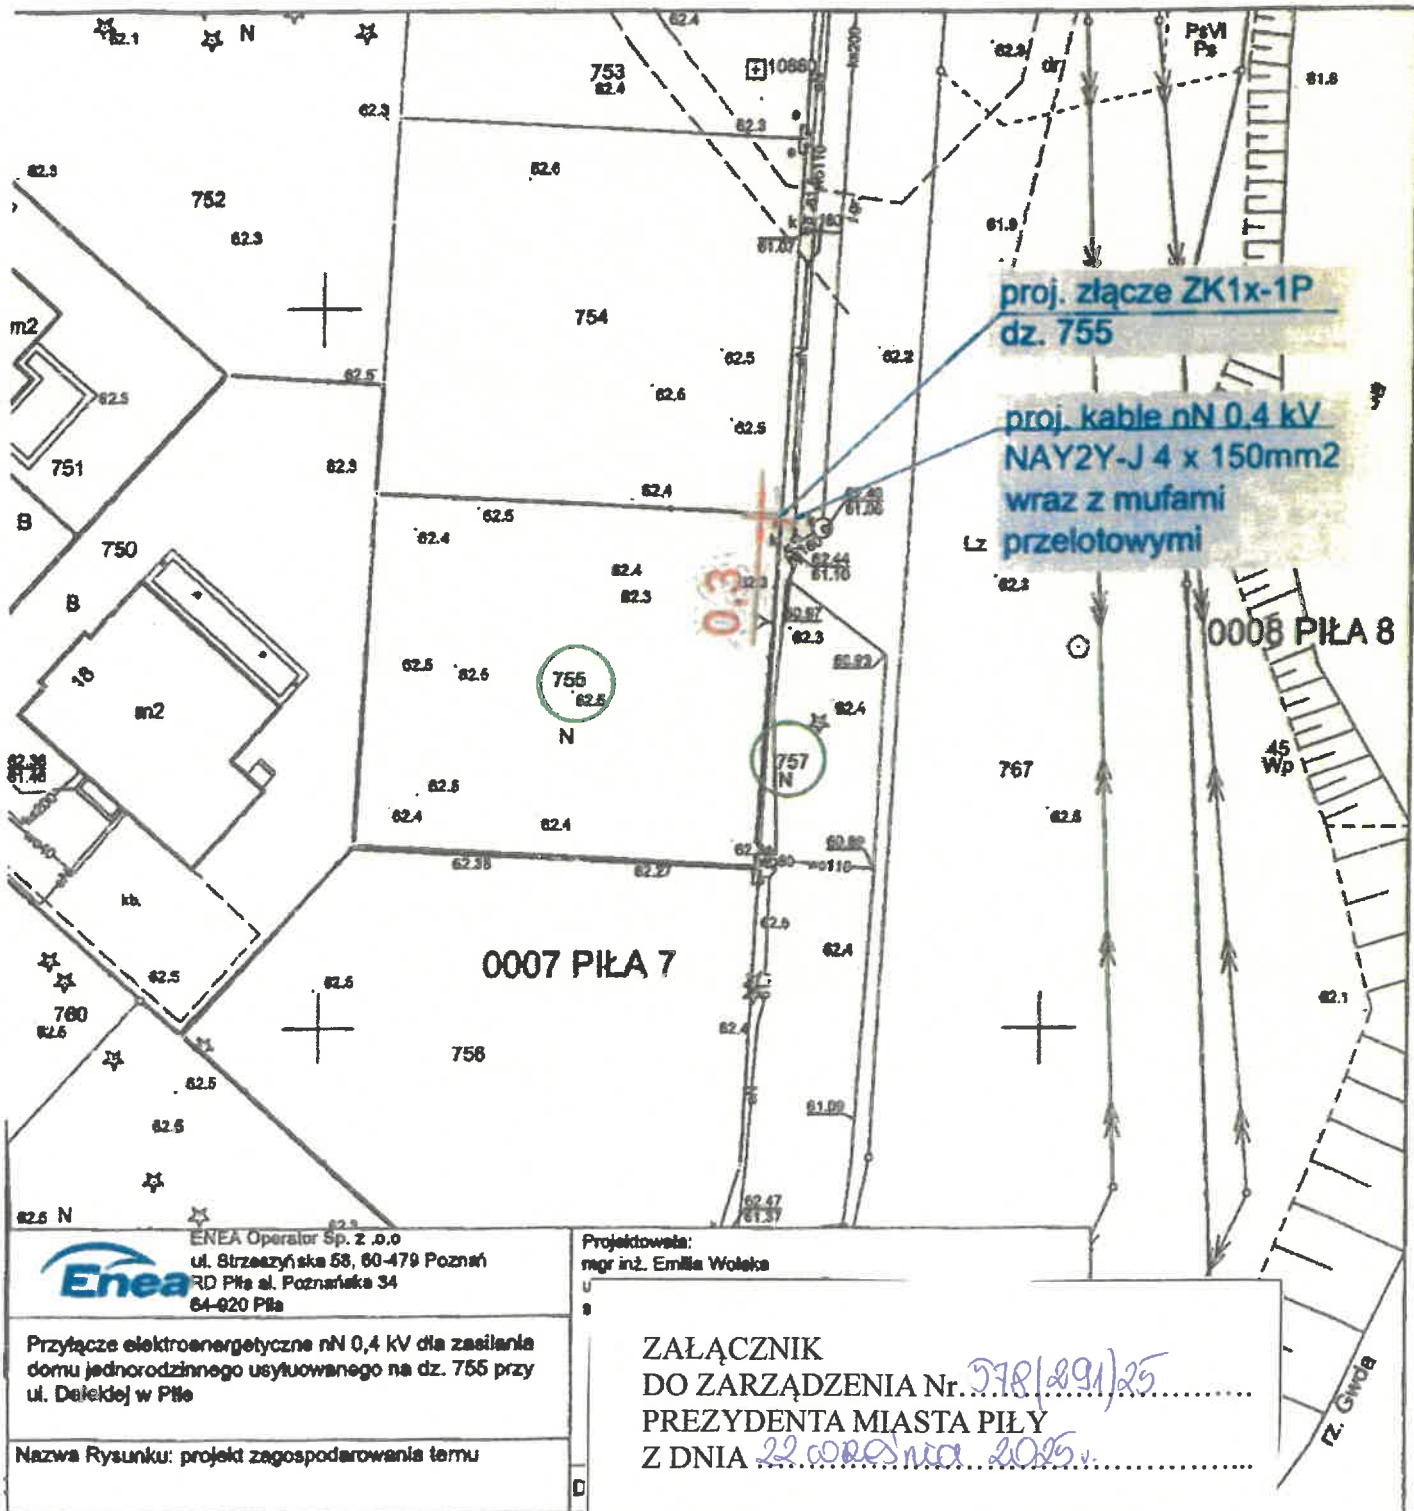

Enea Operator Sp. z o.o.
ul. Strzeżyńska 58, 60-479 Poznań
RD Piła al. Poznańska 34
64-020 Piła

Projektowała:
mgr inż. Emilia Wołeka

Przyłącze elektroenergetyczne nN 0,4 kV dla zasilania domu jednorodzinnego usytuowanego na dz. 755 przy ul. Delekiej w Piłie

Nazwa Rysunku: projekt zagospodarowania terenu

ZALĄCZNIK
DO ZARZĄDZENIA Nr. 578/291/25
PREZYDENTA MIASTA PIŁY
Z DNIA 22 kwietnia 2025 r.