

Kopia mapy zasadniczej

Skala: 1:500
 Województwo: wielkopolskie
 Powiat: pilski
 Gmina: Pleszka
 Miejscowość: Pleszka
 Godło: 6 193 10.04.3 1
 Układ współrz. 2000/6
 Sygnatura: WGK.6642.1.3362.2025

Posiadaćca się zgodność niniejszej kopii z treścią materiału państwowego zasobu geodezyjnego i kartograficznego

STAROSTA PILSKI

MAPA ZASADNICZA

(sekcja materiału zasobu)

P 2019.2014.21


(identyfikator ewidencyjny materiału zasobu)

27-06-2025

(data wytworzenia kopii)

(linie, rzędy i podziały należy interpretować zgodnie)

ZAŁĄCZNIK
 DO ZARZĄDZENIA N. 634/347/25
 PREZYDENTA MIASTA PLESZY
 Z DNIA 03.10.2025 r.

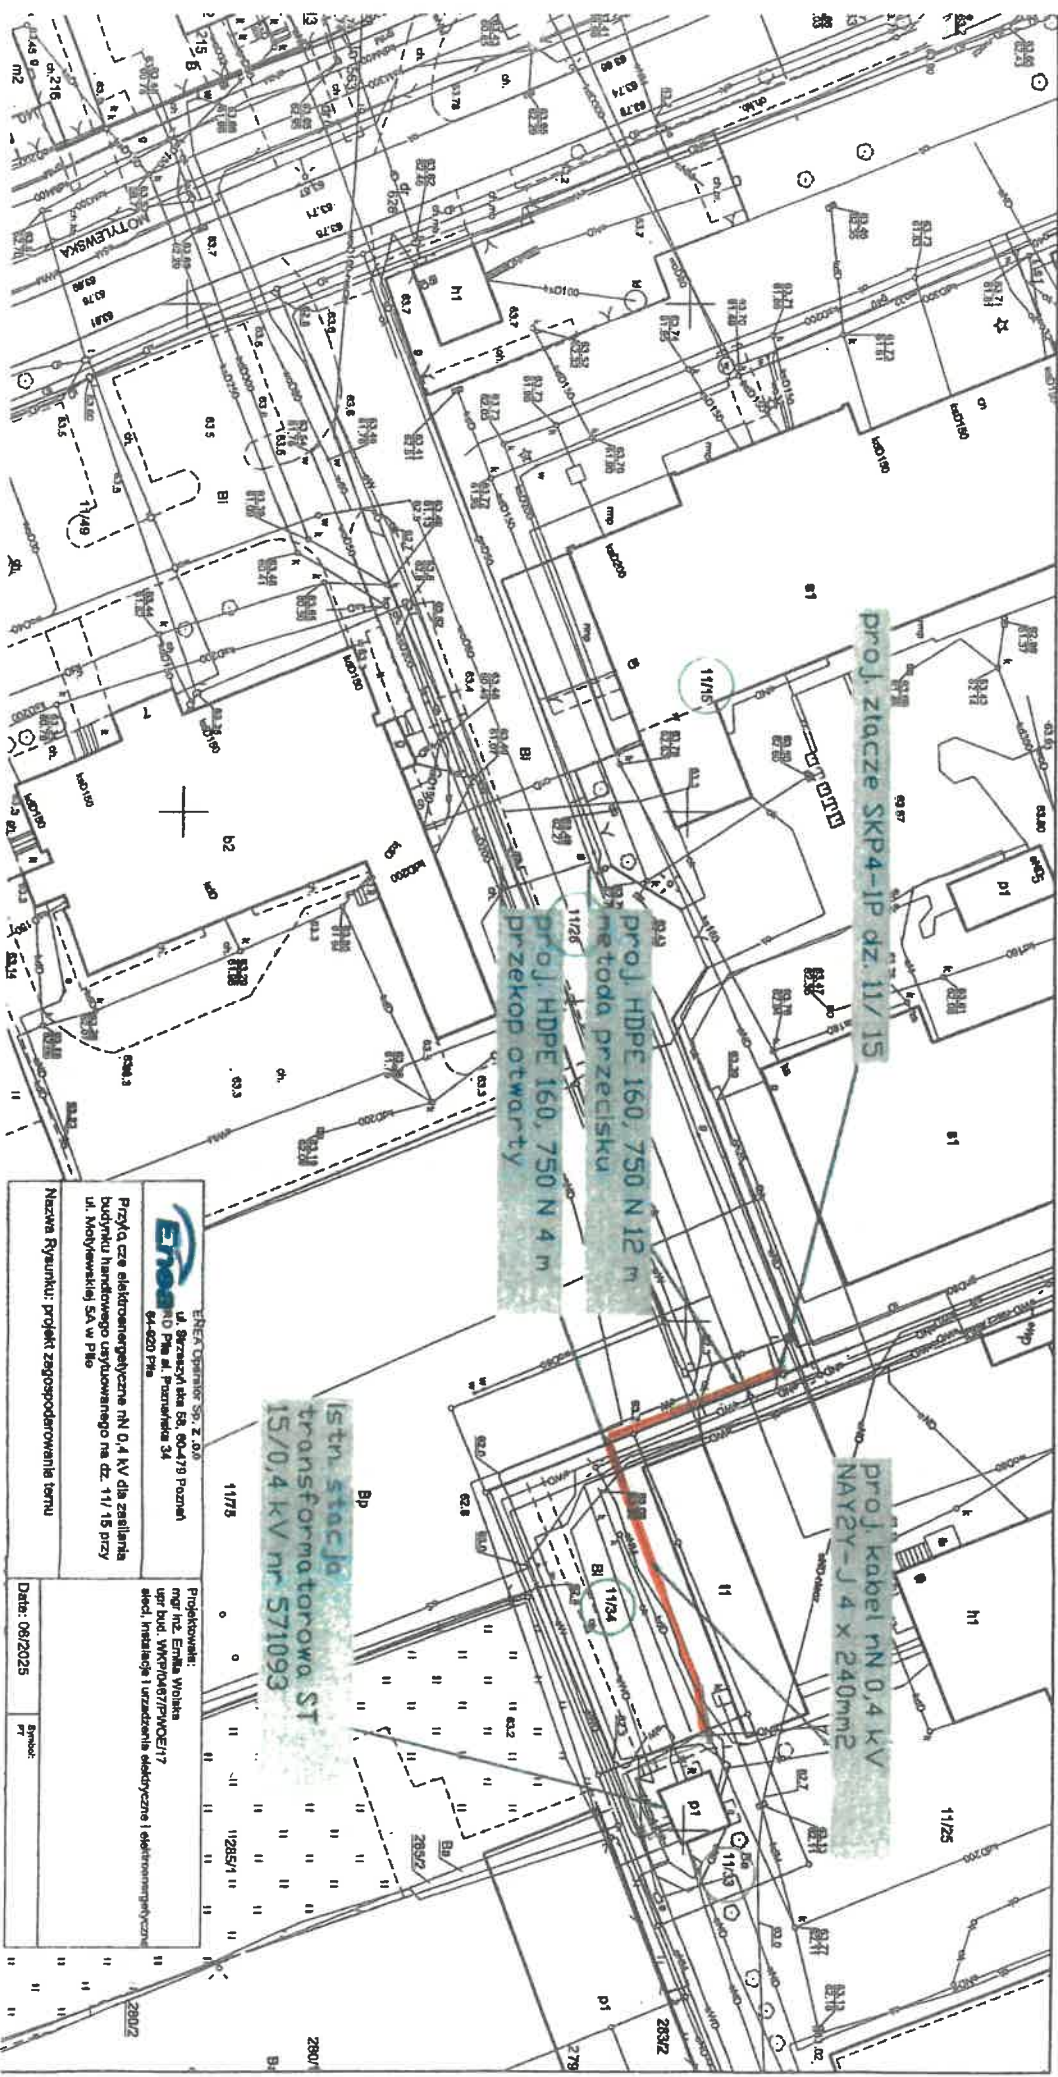

Enso
 ENERGIJA DLA KAŻDEGO
 ul. Szczęśliwa 58, 60-478 Poznań
 ul. Pileckiego 34, 64-420 Pleszka

Przyłącze elektroenergetyczne nN 0,4 kV dla zasilania budynku handlowego użytkownego na dz. 11/15 przy ul. Mysłowickiej 5A w Pleszku

Nazwa Rytmiku: projekt zagospodarowania terenu

Projektant: mgr inż. Michał Krawiec, NIP: 7804277902/17
 adres: Instalacje i urządzenia elektryczne i elektroenergetyczne

Data: 08/2025