Mapa zasadnicza
Skala 1:500
Województwo: wielkopolskie
Powiat: pilski
Jednostka ewid.: 301901_1 - Piła - miasto
Obręb: 0035 - PIŁA 35

ENEA Operator Sp. z .o.o
ul. Strzeszyńska 58, 60-479 Poznań
RD Piła al. Poznańska 34,
64-920 Piła

Projektował:
mgr inż. Emilia Wolska
upr. bud. WKP/0467/PWOE/17
sieci, instalacje i urządzenia elektryczne i elektroenergetyczne

Przyłącze elektroenergetyczne nN 0,4 kV dla zasilania hali magazynowej usytuowanej na dz. 32/ 26 przy ul. Młodych w m. Piła

32/23


Nazwa Rysunku projekt zagospodarowania terenu

Data: 07/2026

Symbol: PT

ENEA Operator Sp. z o.o.
Uzg. nr: OD5/RD7/ 282 / 2026 /UD

Podpisano podpisem elektronicznym przez osobę posiadającą stosowne umocowanie. Szczegółowe informacje zawarto na stronie uzgodnienia oraz w sekcji podpisu elektronicznego.

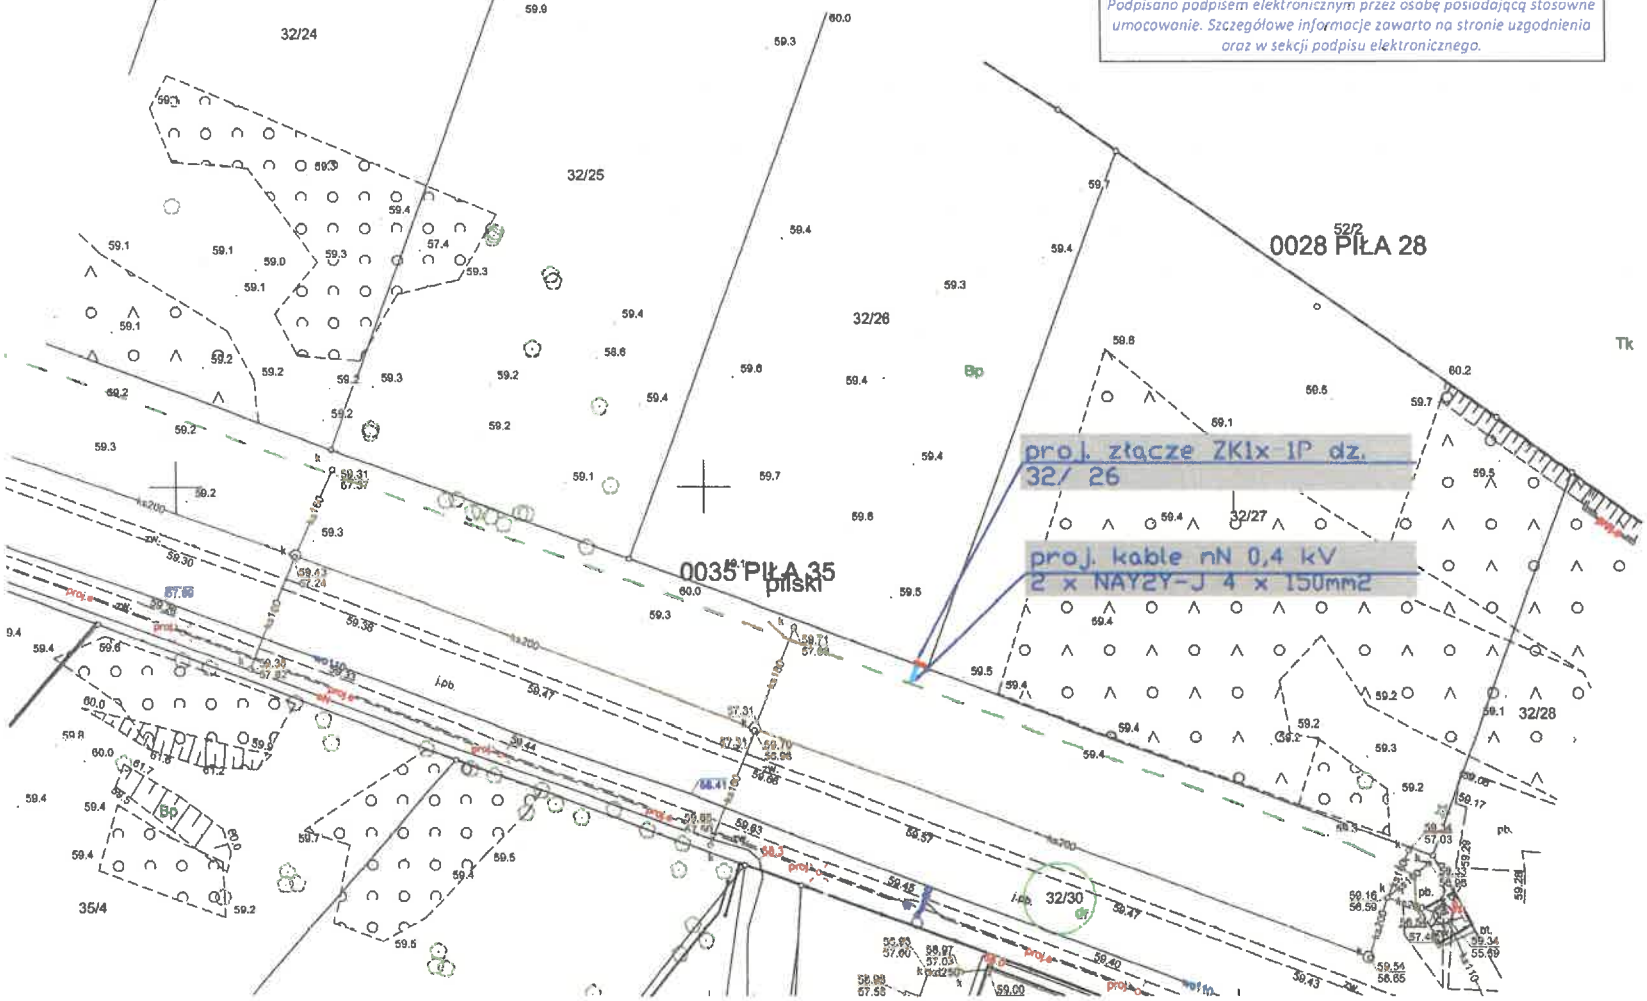

ZAŁĄCZNIK
DO ZARZĄDZENIA Nr 980/499/26
PREZYDENTA MIASTA PIŁY
Z DNIA 04.12.2026 roku