Obiekt	Lampy doświetlające przejścia pieszych Piła ul. Wiosny Ludów dz. 178	
Inwestor	ENEA Operator Sp. z o.o. Oddział Dystrybucji Poznań, RD Piła al. Poznańska 34, 64-920 Piła	Nr rysunku 1
Rodzaj dokumentacji:	PT-przyłącze elektroenergetyczne nN 0,4 kV	
Projektant:	mgr inż. Emilia Wolska upr proj. WKP/0467/PWOE/17	data opracowania 06/ 2022

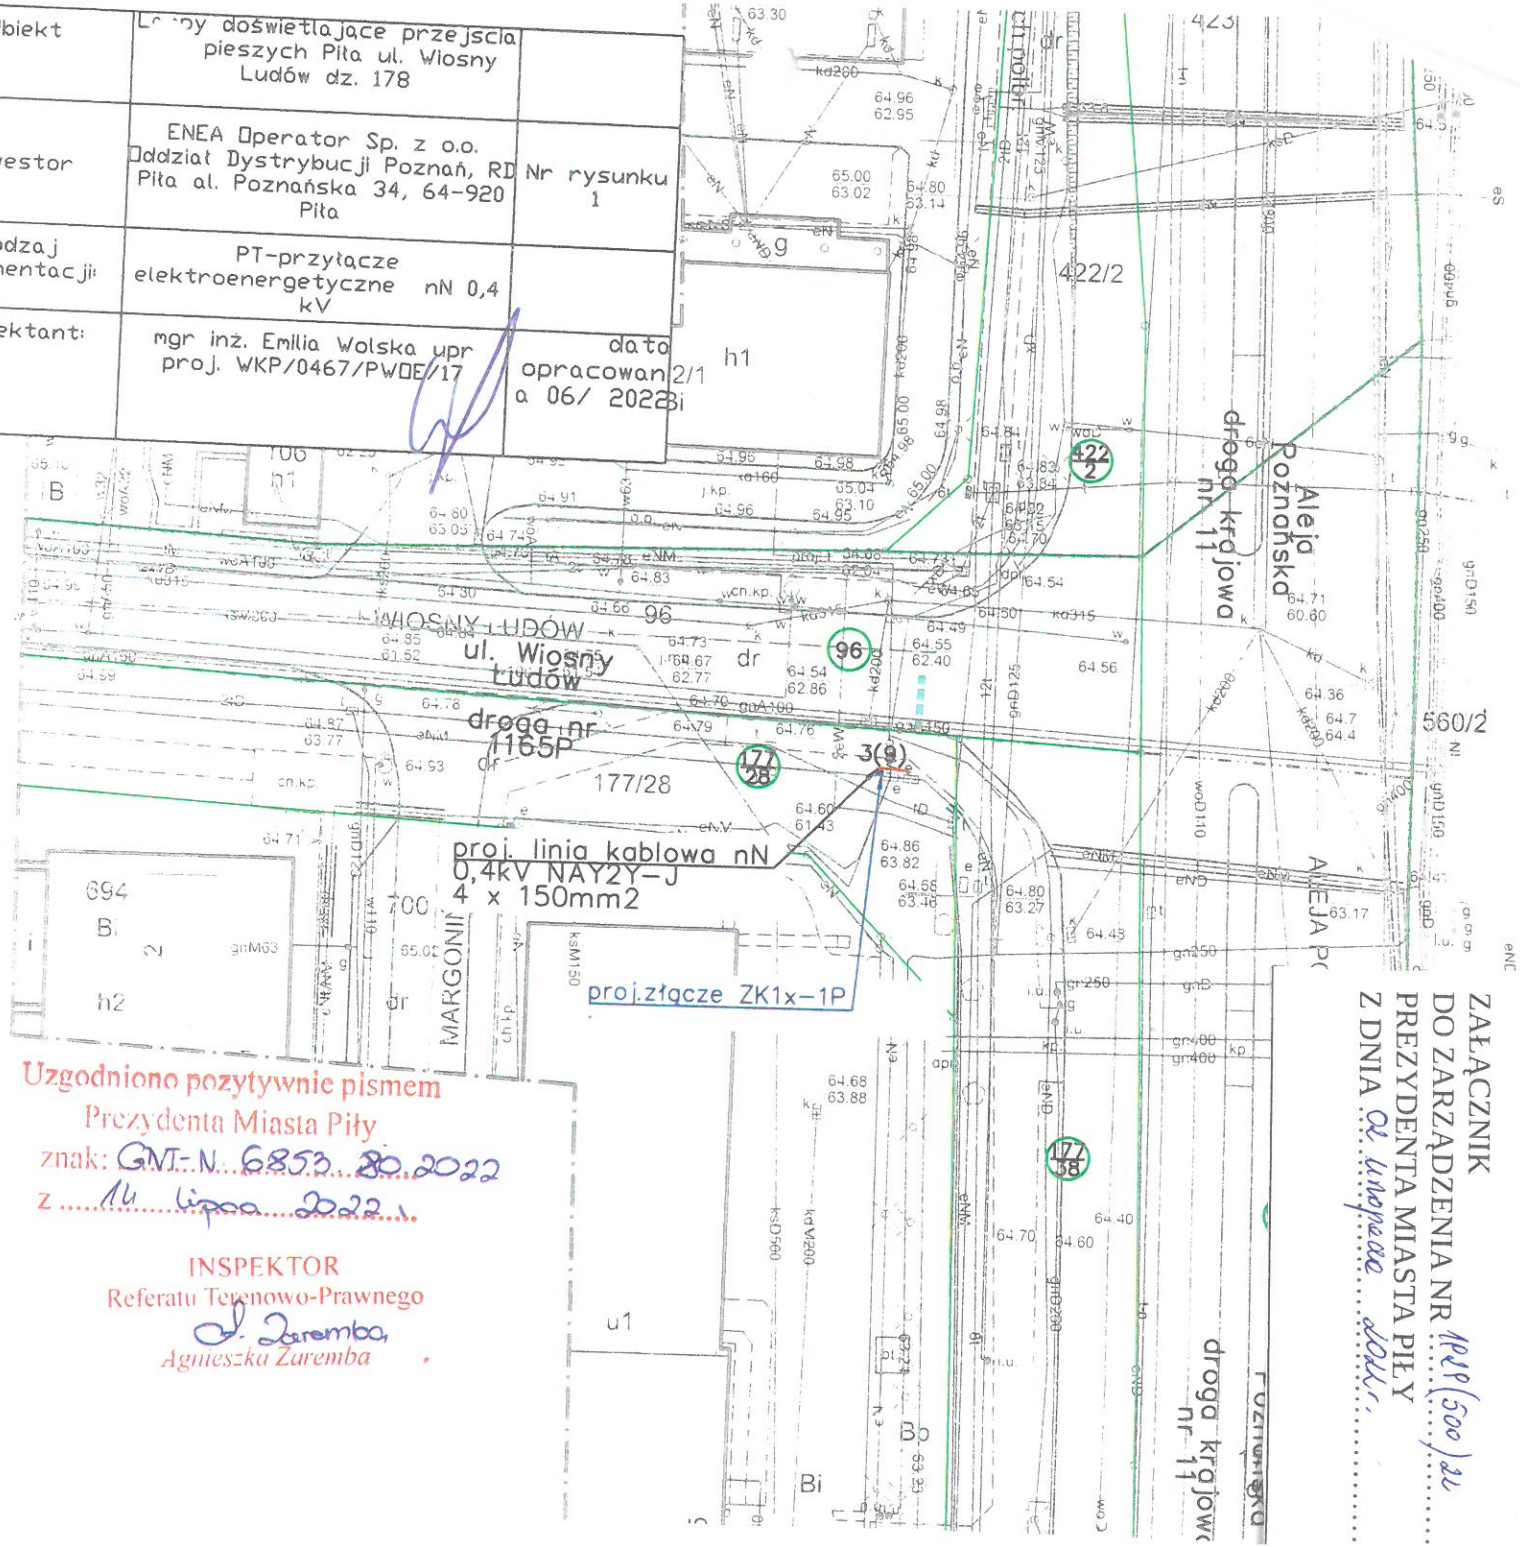

Uzgodniono pozytywnie pismem
Prezydenta Miasta Piły
znak: GNI-N.6853.80.2022
z 14 lipca 2022 r.

INSPEKTOR
Referatu Terenowo-Prawnego
A. Zaremba
Agnieszka Zaremba

ZAŁĄCZNIK
DO ZARZĄDZENIA NR 1819/(500)/22
PREZYDENTA MIASTA PIŁY
Z DNIA 04 listopada 2022 r.