ZAŁĄCZNIK
DO ZARZĄDZENIA NR 1939(510)22
PREZYDENTA MIASTA PIŁY
Z DNIA 08 listopada 2022 r.

dz. 670: sieć do wybudowania
średnica 2 x Ø 273/400 mm
szerokość pasa 1,0 m;
długość 6,3 m;
powierzchnia 6,3 m²

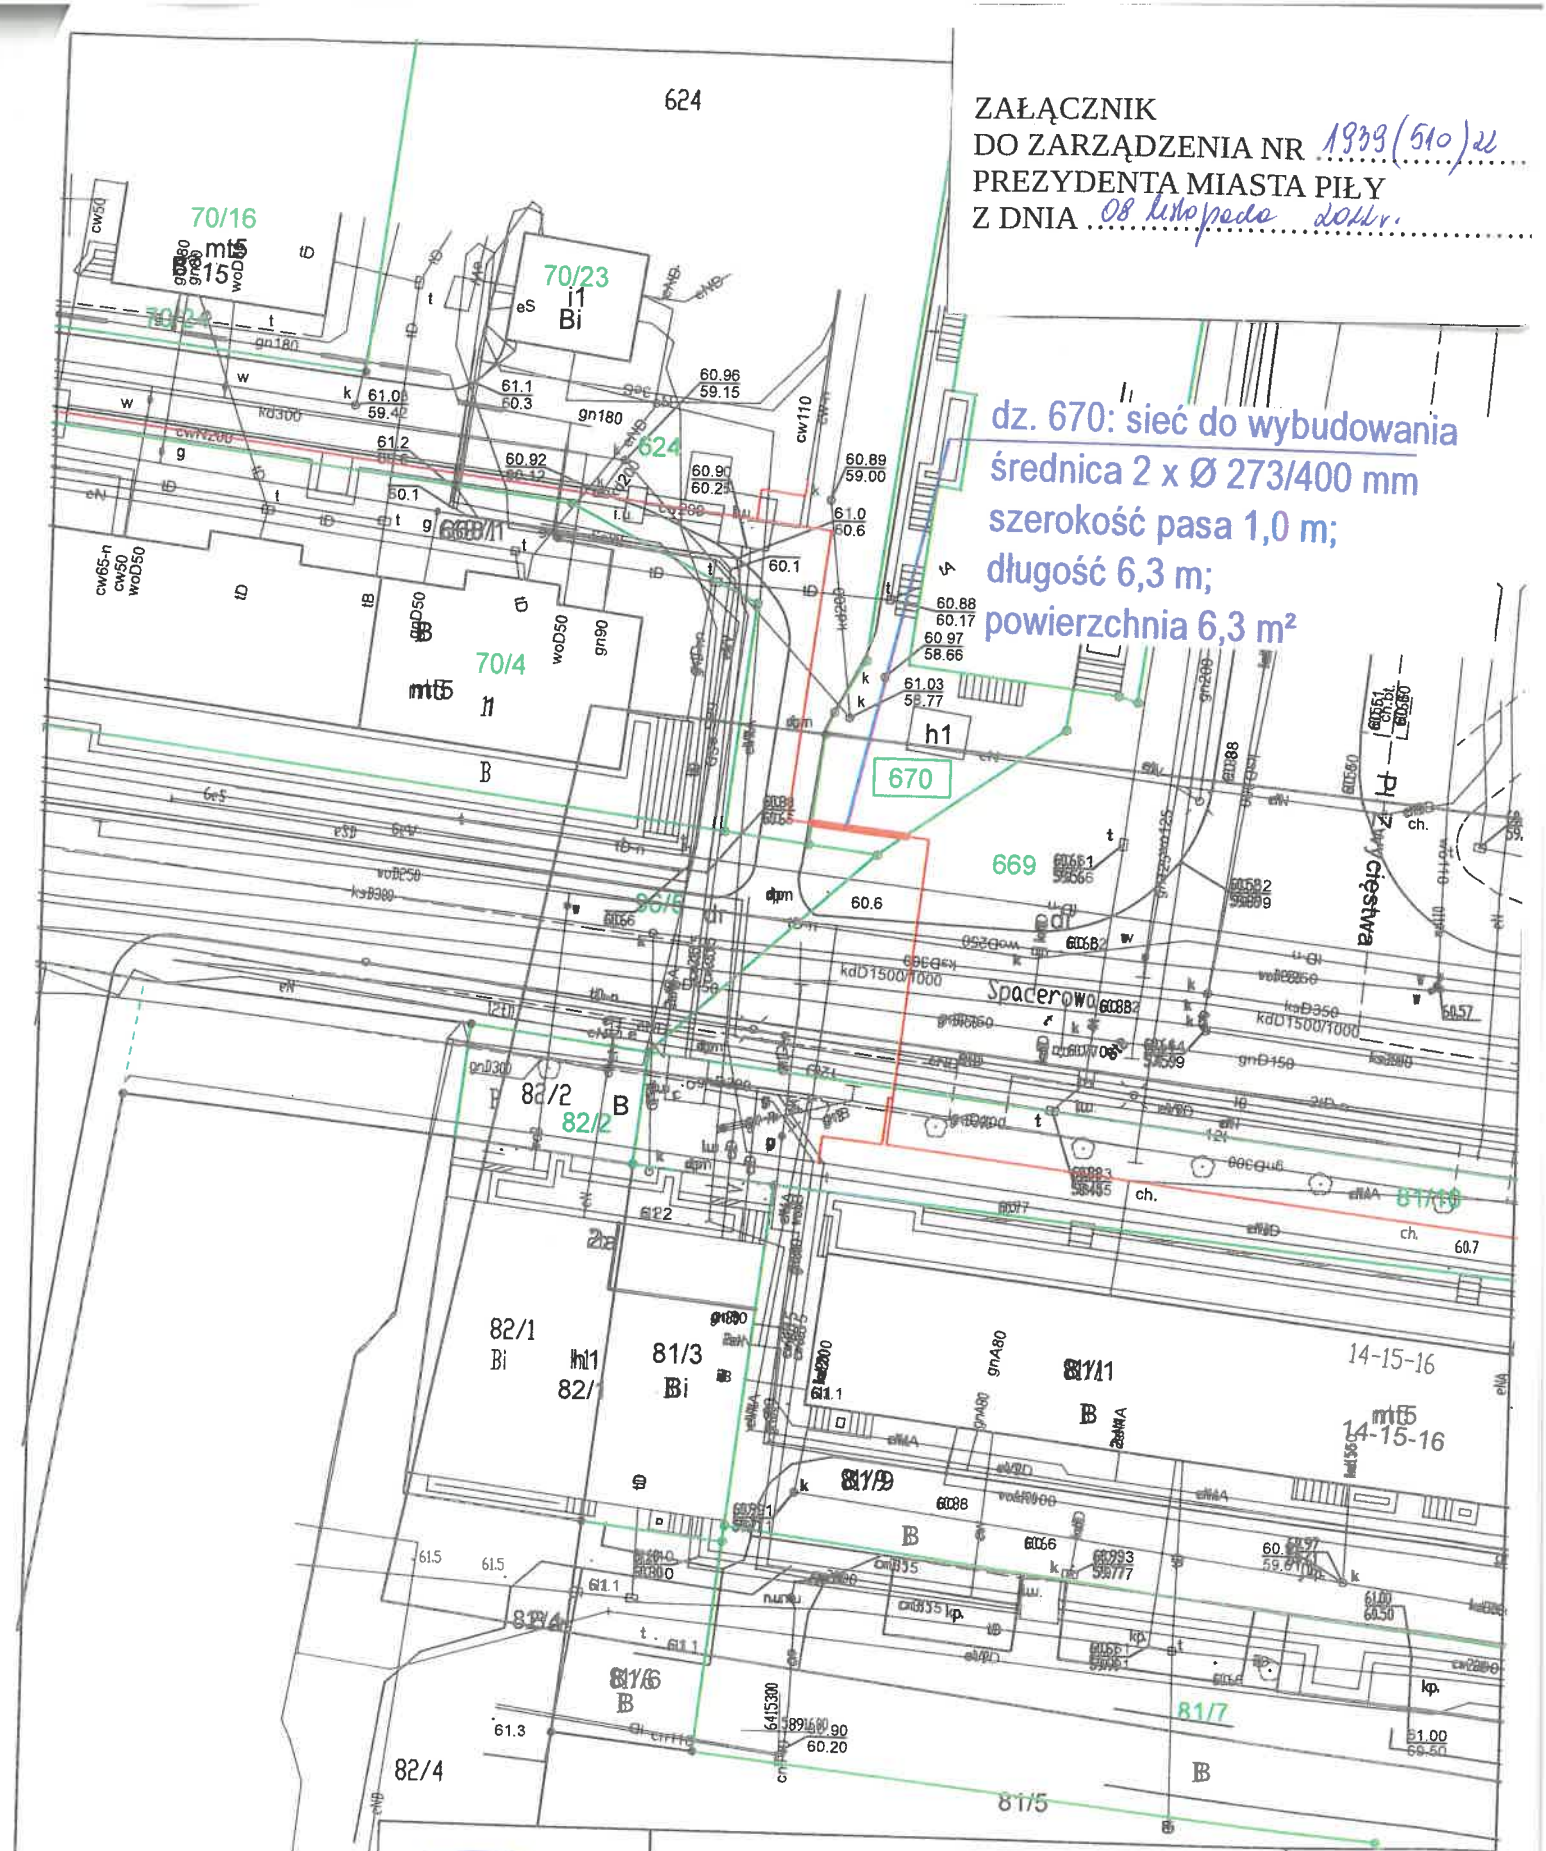

Enea CIEPŁO SYSTEMOWE	**Projekt:** budowa i przebudowa sieci ciepłowniczej - odcinek wzdłuż ul. Spacerowej do al. Piastów w Pile	skala 1:500
	Inwestor: Miejska Energetyka Cieplna Piła Sp. z o.o. 64 - 920 Piła, ul. Kaczorska 20	
wrzesień 2022 r.	**Treść rysunku:** Projekt zagospodarowania terenu	nr rysunku 1/1
projektował:	mgr inż. Beata Kucharska - Kucznier	
specjalność i numer uprawnień budowlanych:	instalacyjna w zakresie sieci, instalacji i urządzeń cieplnych, wentylacyjnych, gazowych, wodociągowych i kanalizacyjnych nr KUP/0066/PWOS/13	