

# Kopia mapy zasadniczej

Skala 1:500  
Województwo: wielkopolskie  
Powiat: pilski  
Gmina: Piła-miasto  
Miejscowość: Piła  
Godło: 6.194.10.04.3.1  
Układ współrz. 2000/6  
Sygnatura: WGK.6642.1.4697.2025

ZALĄCZNIK  
DO ZARZĄDZENIA Nr. 809(18)/26  
PREZYDENTA MIASTA PIŁY  
Z DNIA 7.10.2025

(Nazwa materiału zasobu)

P.3019.2014.21

(Identyfikator ewidencyjny materiału zasobu)

08-09-2025

(Data wykonania kopii)

uzgodniono pozytywnie pismem


Prezydenta Miasta Piły

znak: GNT-IV 6853. 91. 2025

Z 15.10.2025

**INSPEKTOR**  
*Paweł Wentowski*

(Imię, nazwisko i podpis osoby reprezentującej organ)

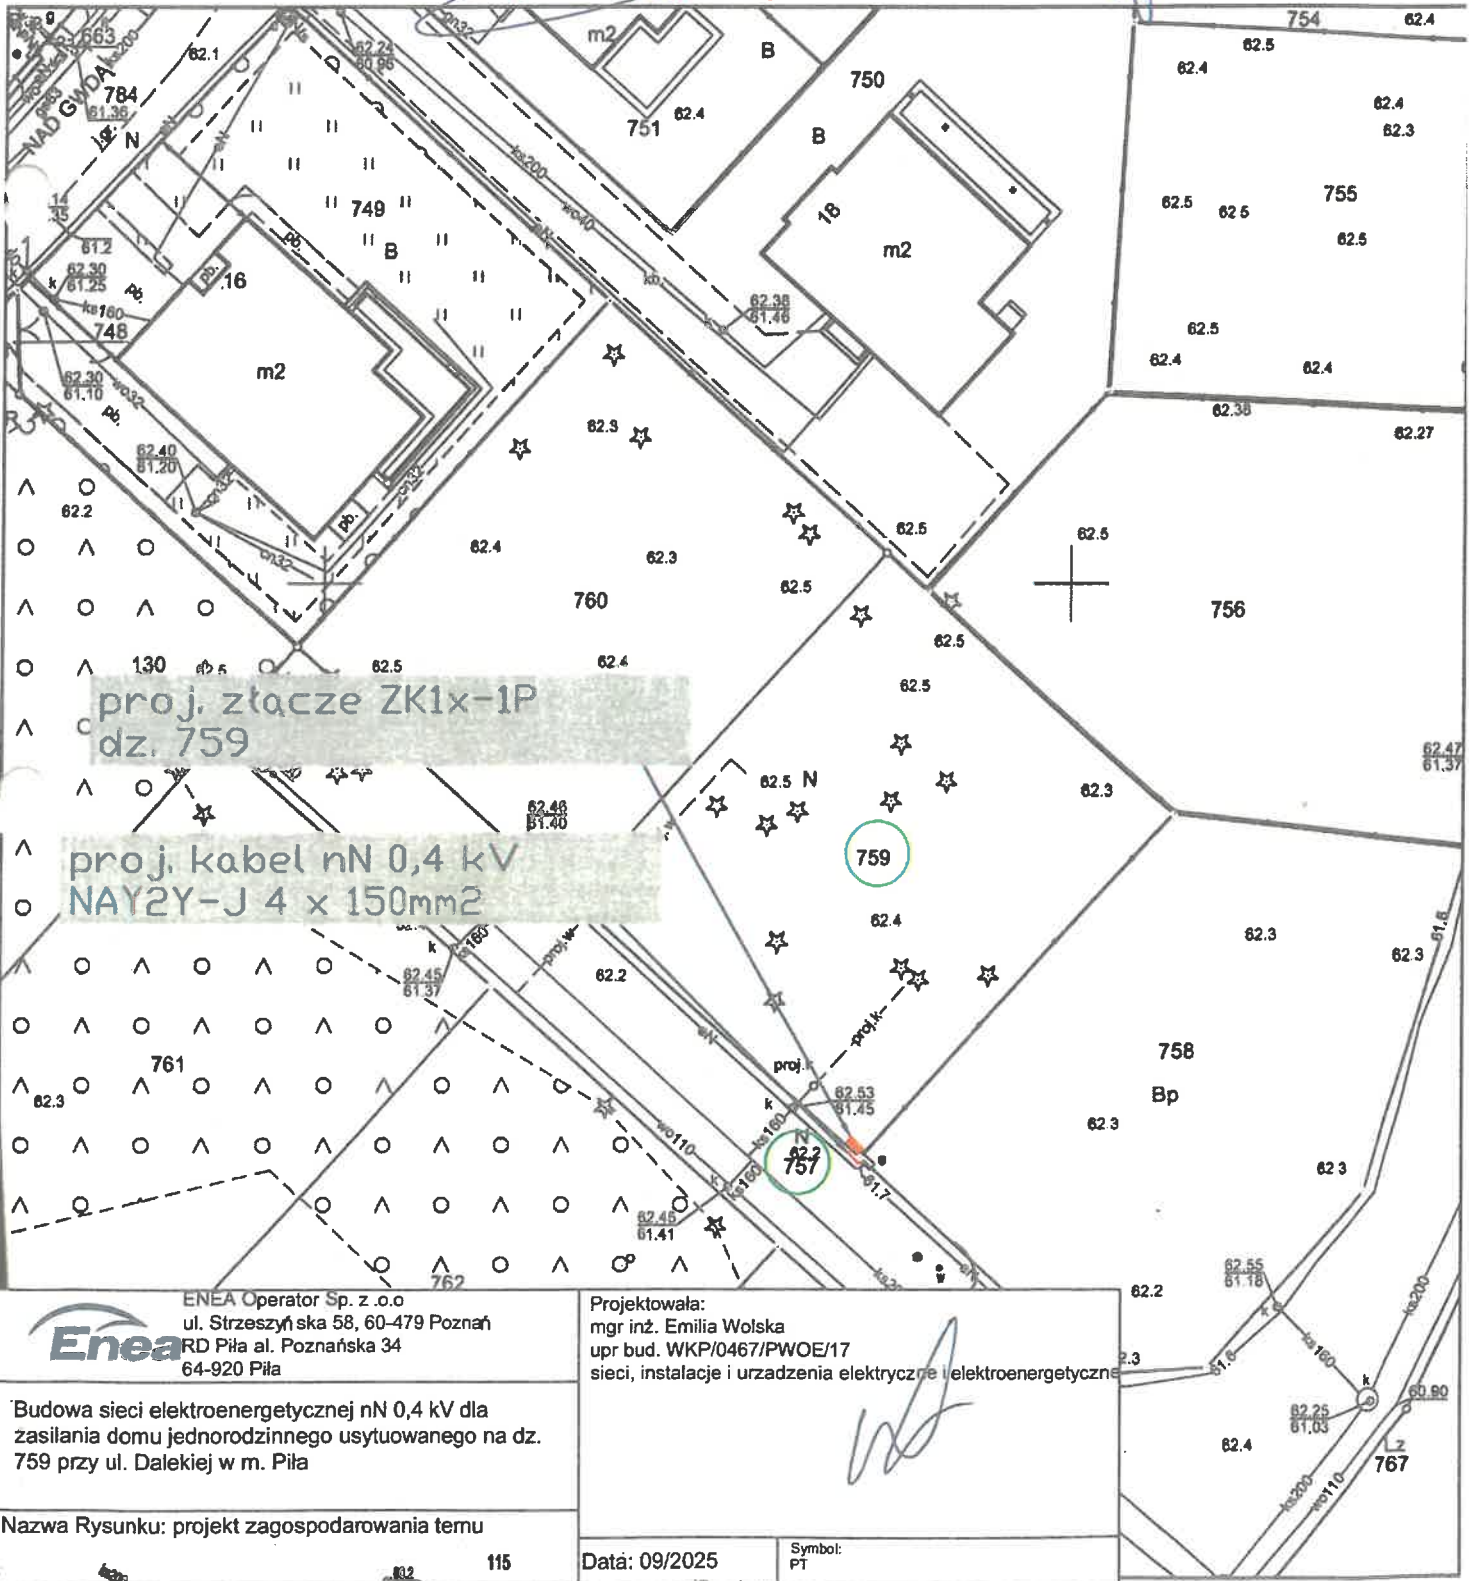

ENEa Operator Sp. z o.o.  
ul. Strzeszyńska 58, 60-479 Poznań  
RD Piła al. Poznańska 34  
64-920 Piła

Projektowała:  
mgr inż. Emilia Wolska  
upr bud. WKP/0467/PW0E/17  
sieci, instalacje i urządzenia elektryczne i elektroenergetyczne

Budowa sieci elektroenergetycznej nN 0,4 kV dla zasilania domu jednorodzinnego usytuowanego na dz. 759 przy ul. Dalekiej w m. Piła

Nazwa Rysunku: projekt zagospodarowania temu

Data: 09/2025

Symbol: PT

115

LZ 767