


Uzgodniono pozytywnie pismo
 Prezydenta Miasta Piły
 znak: GNT-IV.6853.87.2025
 z 31.10.2025 r.

INSPEKTOR
 Paweł Wentowski

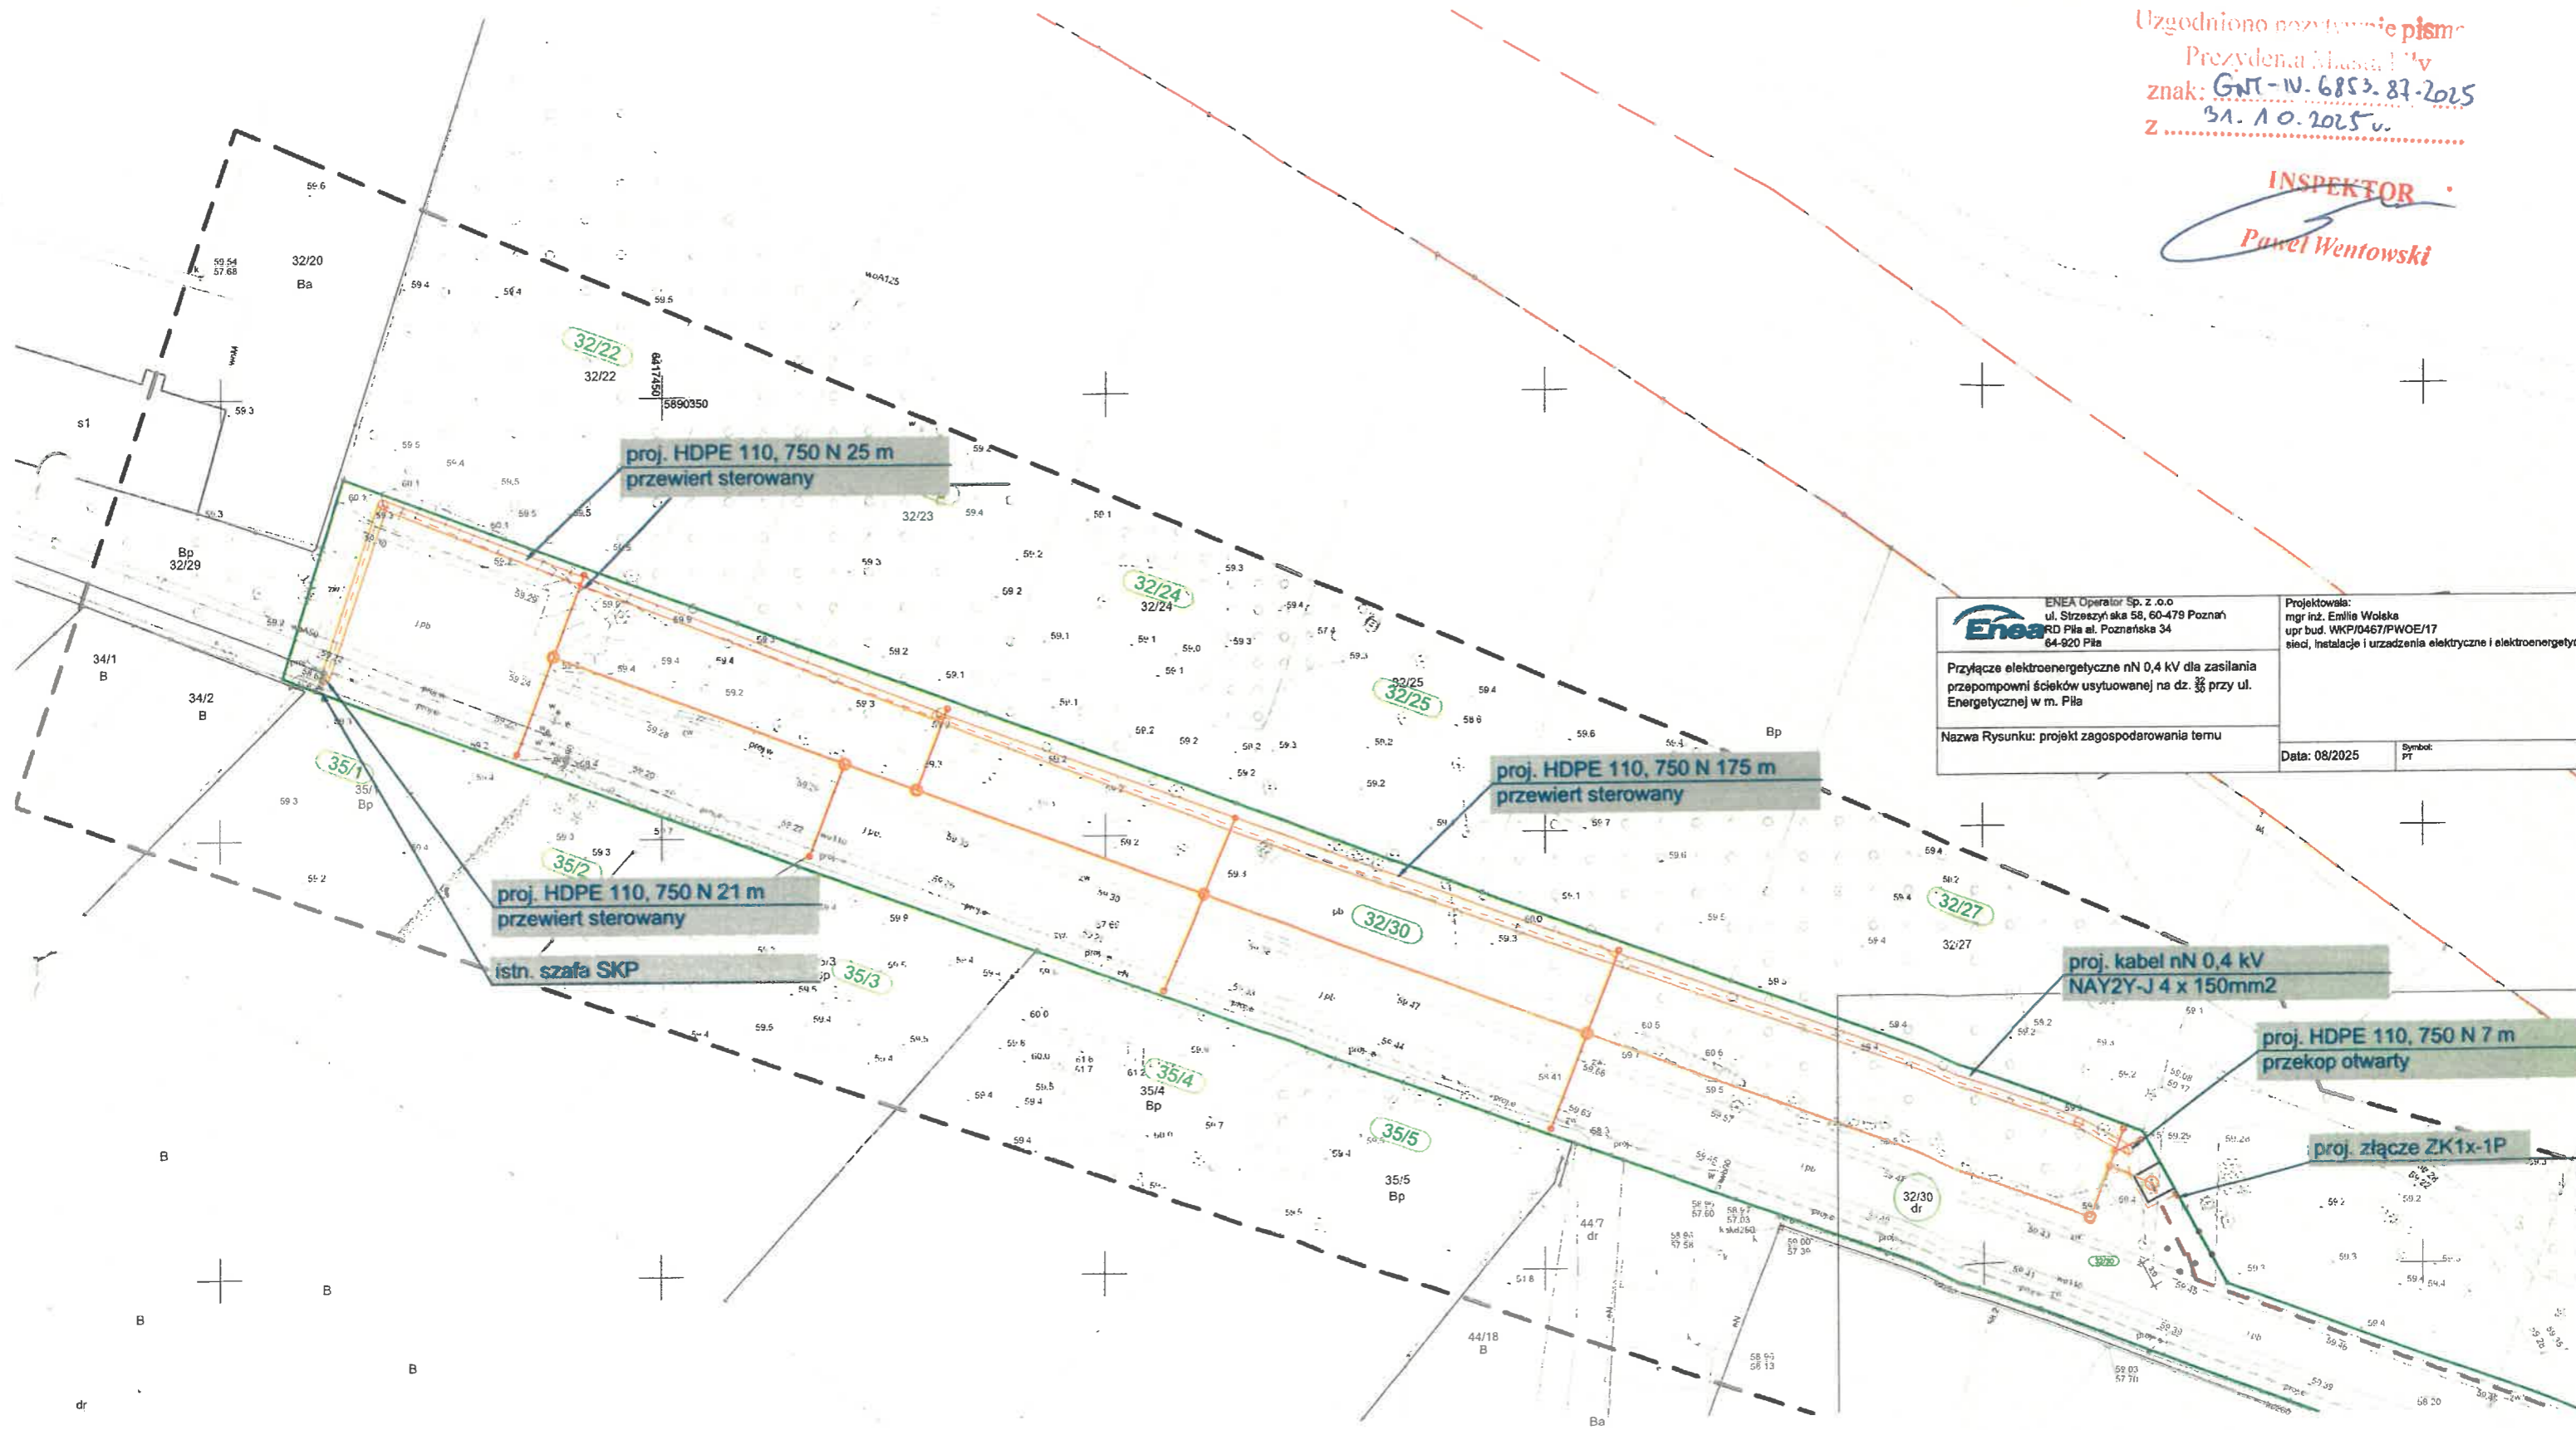

ENEA Operator Sp. z o.o. ul. Strzeszyńska 58, 60-479 Poznań RD Piła al. Poznańska 34 64-920 Piła	Projektowała: mgr inż. Emilia Wołaka upr bud. WKP/0467/PW/OE/17 sieci, instalacje i urządzenia elektryczne i elektroenergetyczne	
	Przyłącze elektroenergetyczne nN 0,4 kV dla zasilania przepompowni ścieków usytuowanej na dz. 35 przy ul. Energetycznej w m. Piła	
Nazwa Rysunku: projekt zagospodarowania terenu		Data: 08/2025
		Symbol: PT