


ZAŁĄCZNIK NR 1
DO ZARZĄDZENIA NR. 830(133)/26
PREZYDENTA MIASTA PIŁY
Z DNIA 18 maja 2016 r.

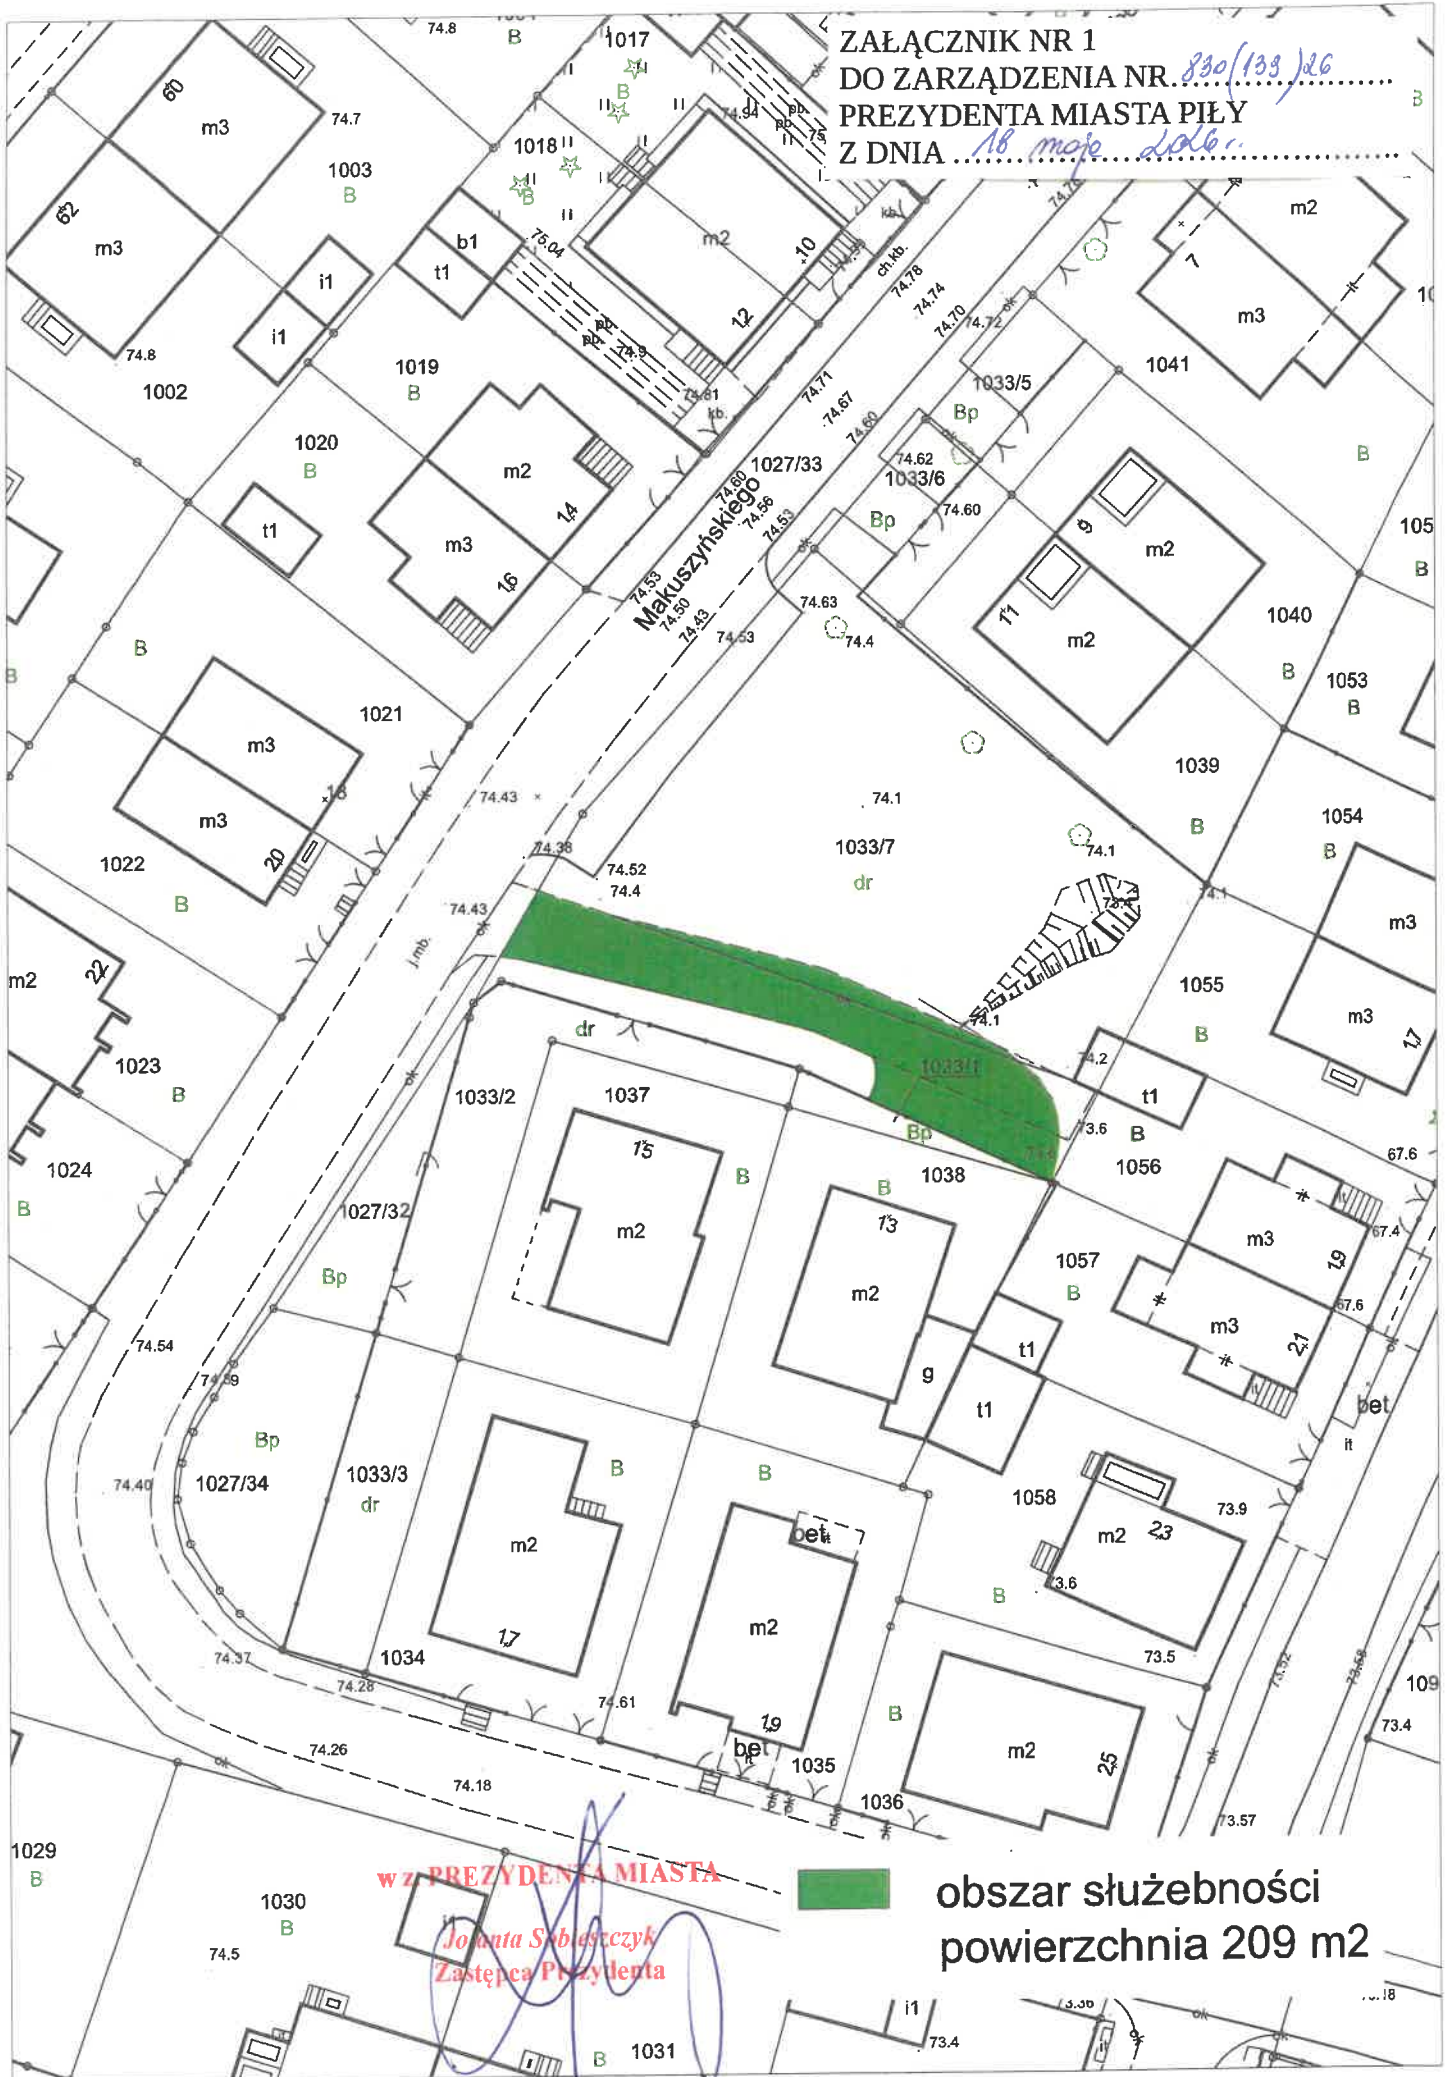

WZ. PREZYDENTA MIASTA

Joanna Sobieszcyk
Zastępca Prezydenta

obszar służebności
powierzchnia 209 m²