





ZALĄCZNIK NR
DO ZARZĄDZENIA Nr. 843 (152) / 16
PREZYDENTA MIASTA PIŁY
Z DNIA 01. czerwca 2026r.

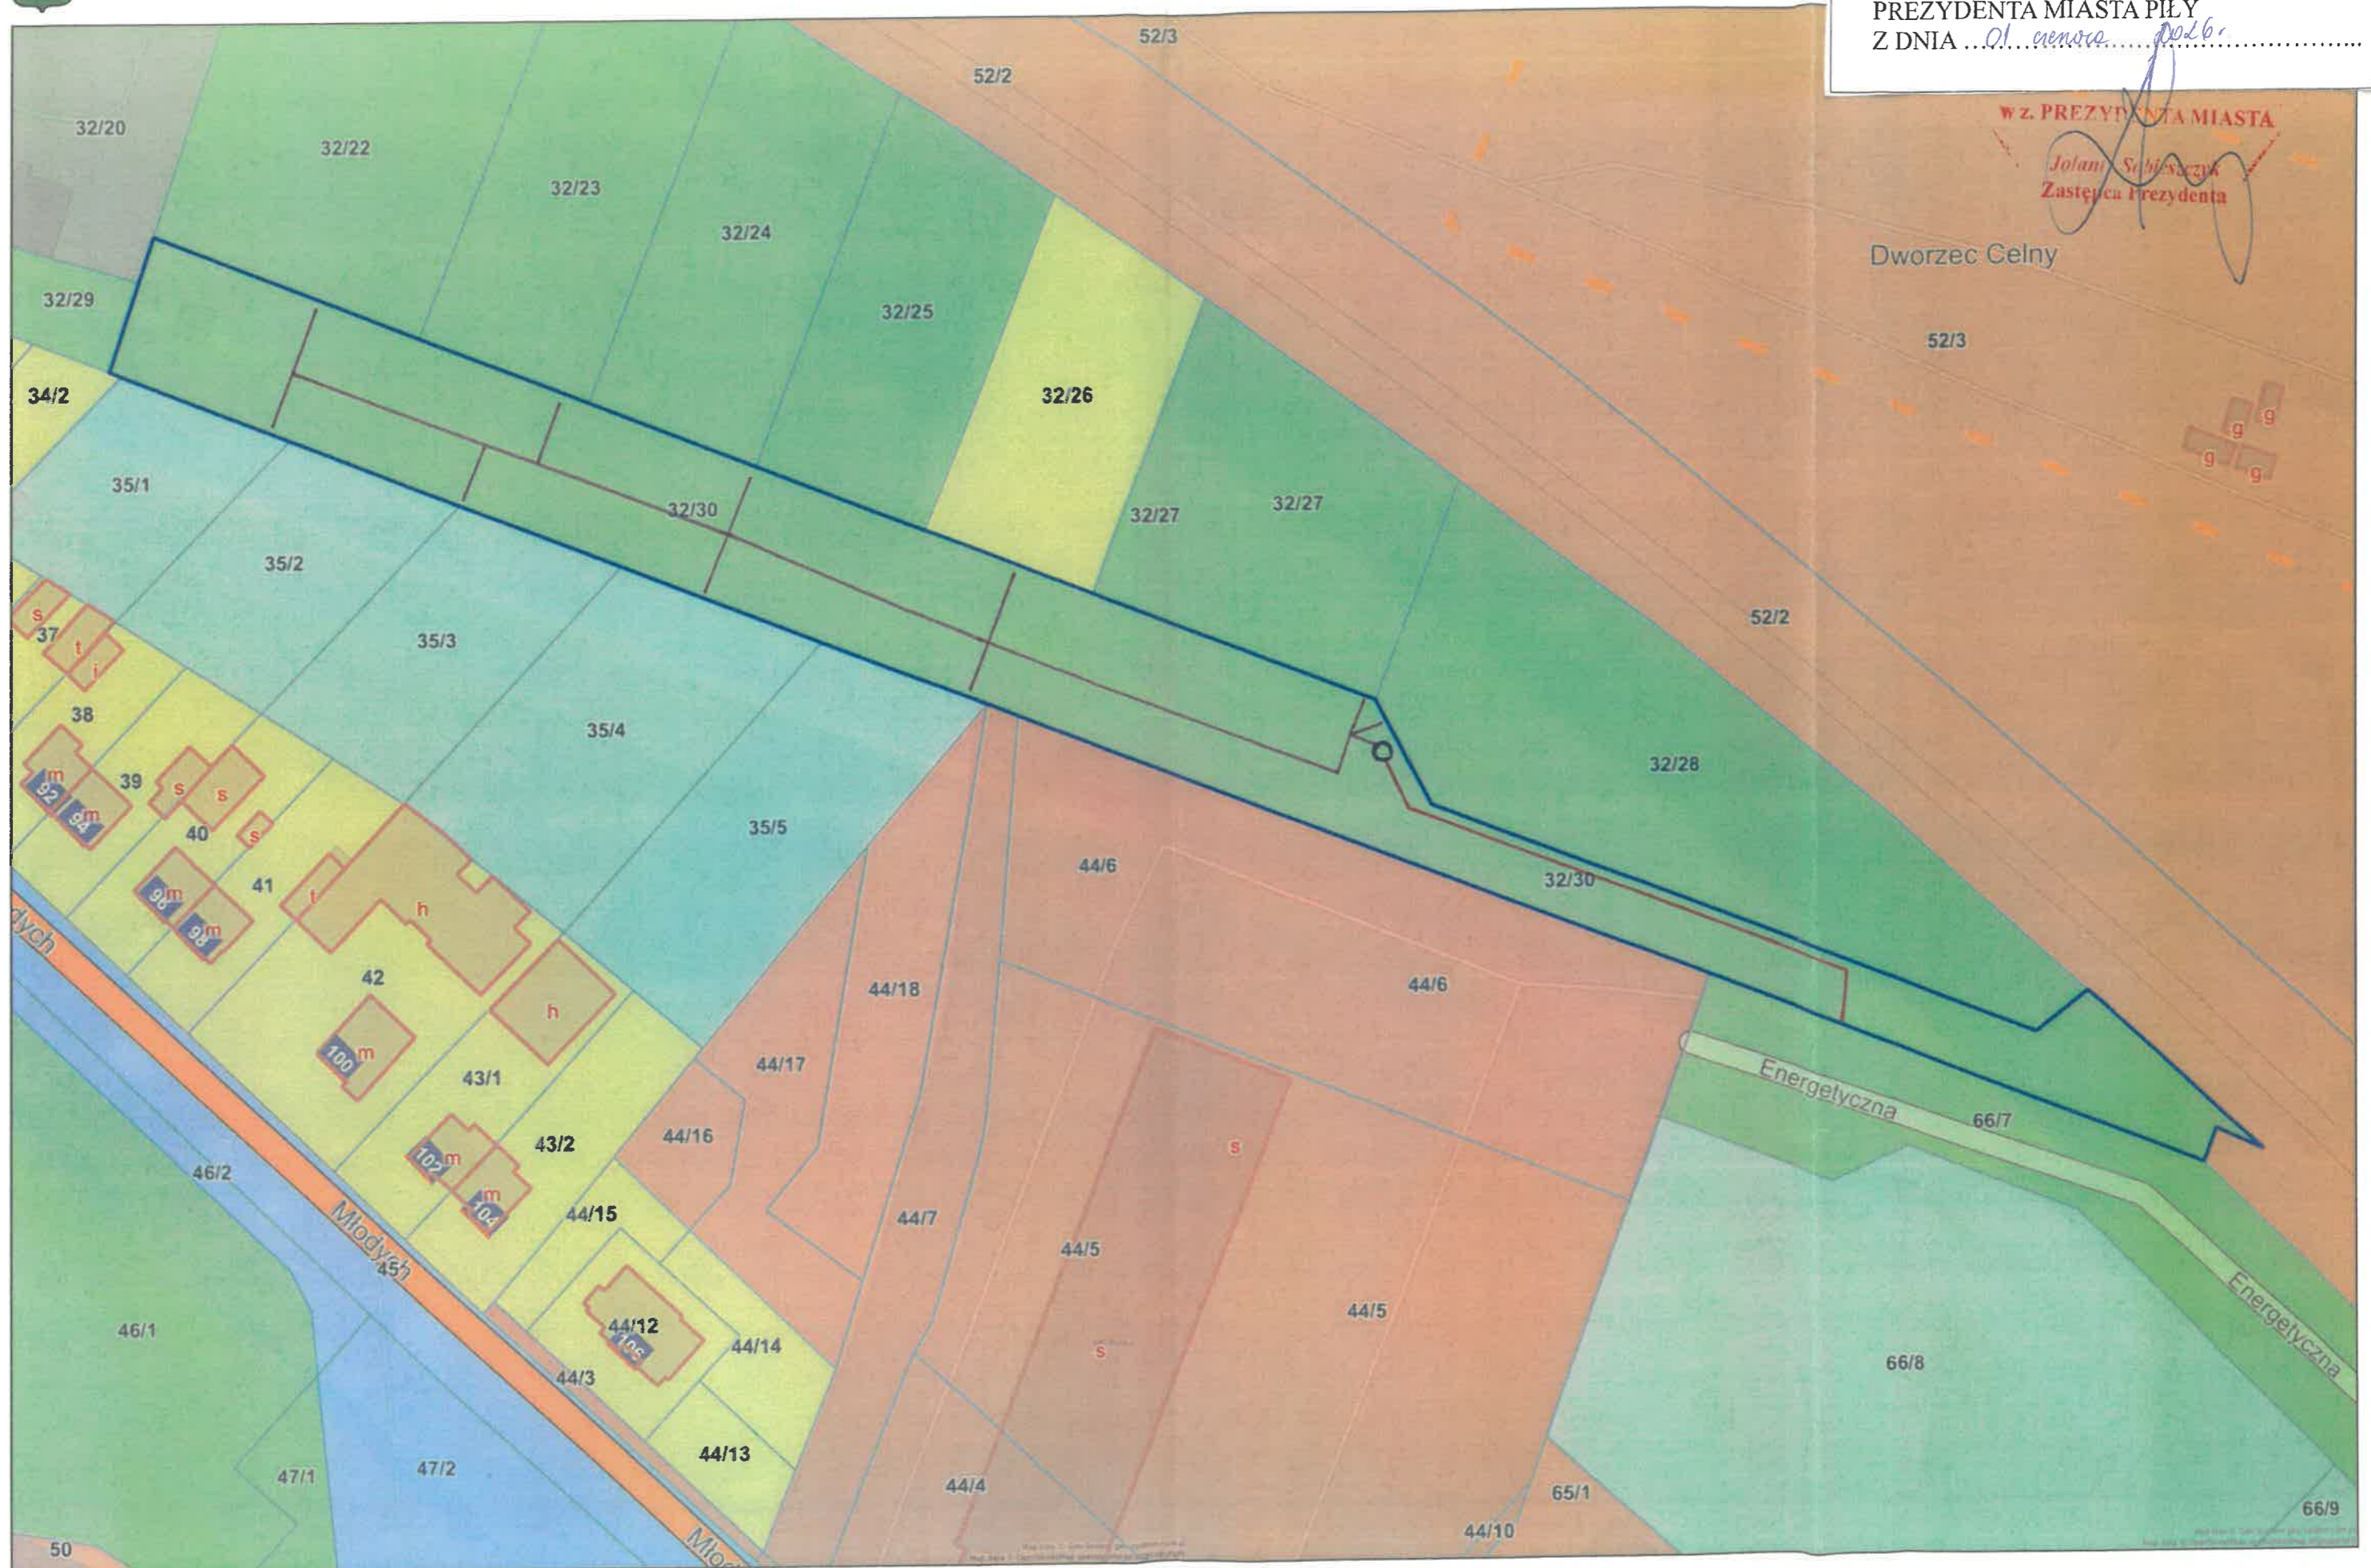

ZAŁĄCZNIK nr 2
 DO ZARZĄDZENIA Nr 843(152)z/6
 PREZYDENTA MIASTA PIŁY
 Z DNIA 01 czerwca 2026r

WZ. PREZYDENTA MIASTA
Jolanta Sobieszek
 Zastępca Prezydenta

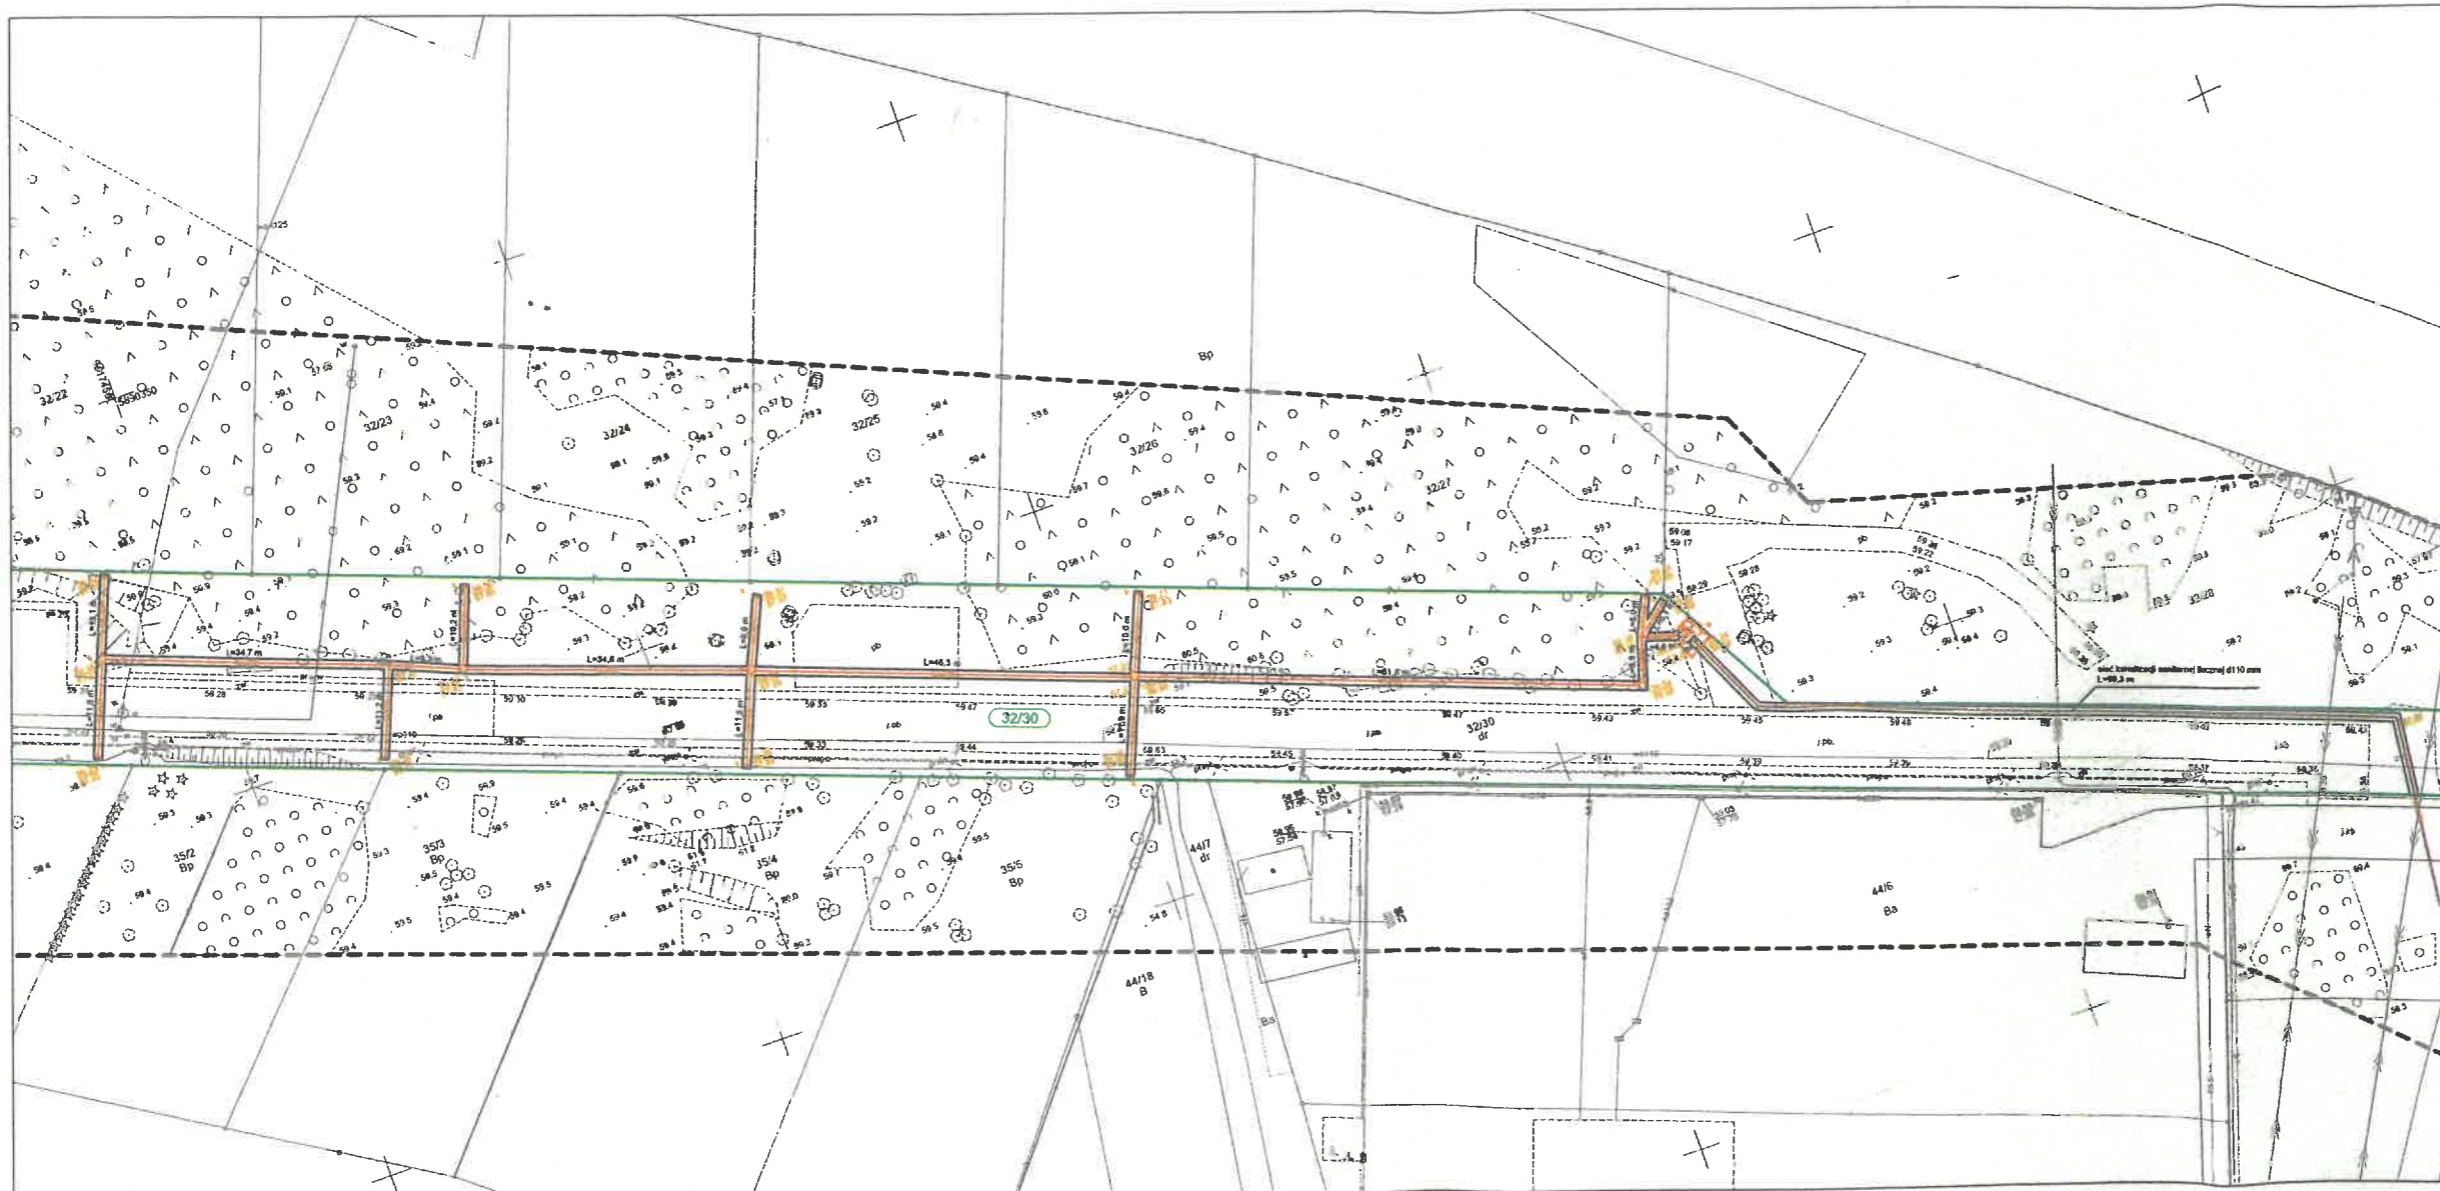

USTANOWIENIE SŁUŻEBNOŚCI PRZESYŁU
 SIEĆ KANALIZACJI SANITARNEJ NA DZIAŁCE
 O NUMERZE EWIDENCYJNYM 32/30, OBREB 0035 PIŁA
 LEGENDA:

- pas służebności o szerokości 1,0 m
- granica działki
- sieć kanalizacji sanitarnej grawitacyjnej d200 mm
- sieć kanalizacji sanitarnej grawitacyjnej d160 mm
- sieć kanalizacji sanitarnej tłocznej d110 mm

		MIEJSKIE WODOCIĄGI I KANALIZACJA SPÓŁKA Z O.O. DZIAŁ INWESTYCJI I ROZWOJU UL. WAŁECKA 20, 64-820 PIŁA	
INWESTOR:		MIEJSKIE WODOCIĄGI I KANALIZACJA SPÓŁKA Z O.O. UL. WAŁECKA 20, 64-820 PIŁA	
TYTUŁ PROJEKTU:		BUDOWA SIECI KANALIZACJI SANITARNEJ W ULICY ENERGETYCZNEJ W PIŁE (REJON UL. MŁODYCH ZA PZD)	
ADRES INWESTYCJI:		UL. ENERGETYCZNA 64-820 PIŁA	
TYTUŁ RYSUNKU:		USTANOWIENIE SŁUŻEBNOŚCI PRZESYŁU	
PROJEKTOWAŁ:	INZ. GRZEGORZ GÓRKA upr. nr WKP027/PODS07	STADIUM OPERACONAMA:	PZT
do projektowania bez ograniczeń w specjalności instalacyjnej w zakresie sieci, instalacji i urządzeń elektrycznych, elektroenergetycznych, gazowych, wodociągowych i kanalizacyjnych		KAT. OBIEKTU:	XIV
SPRAWDZIŁA:	INGR. INZ. MAŁGORZATA MACIASZEK upr. nr WKP017/PMOŚ19	DATA OPRACOWANIA:	MARZEC 2026 r.
do projektowania i kierowania robotami budowlanymi bez ograniczeń w specjalności instalacyjnej w zakresie sieci, instalacji i urządzeń elektrycznych, elektroenergetycznych, gazowych, wodociągowych i kanalizacyjnych		BRANŻA:	SANTARNA
OPRACOWAŁA:		SKALA:	1:500
INZ. MAŁGORZATA PODKOWA		NR RYSUNKU:	1