

ZAŁĄCZNIK

DO ZARZĄDZENIA Nr. 301 (210) 26

PREZYDENTA MIASTA PIŁY

Z DNIA 03 lipca 2026 r.

Mapa zasadnicza


Skala 1:500

Województwo: wielkopolskie

Powiat: piłski

Jednostka ewid.: 301901_1 - Piła - miasto

Obręb: 0025 - PIŁA 25

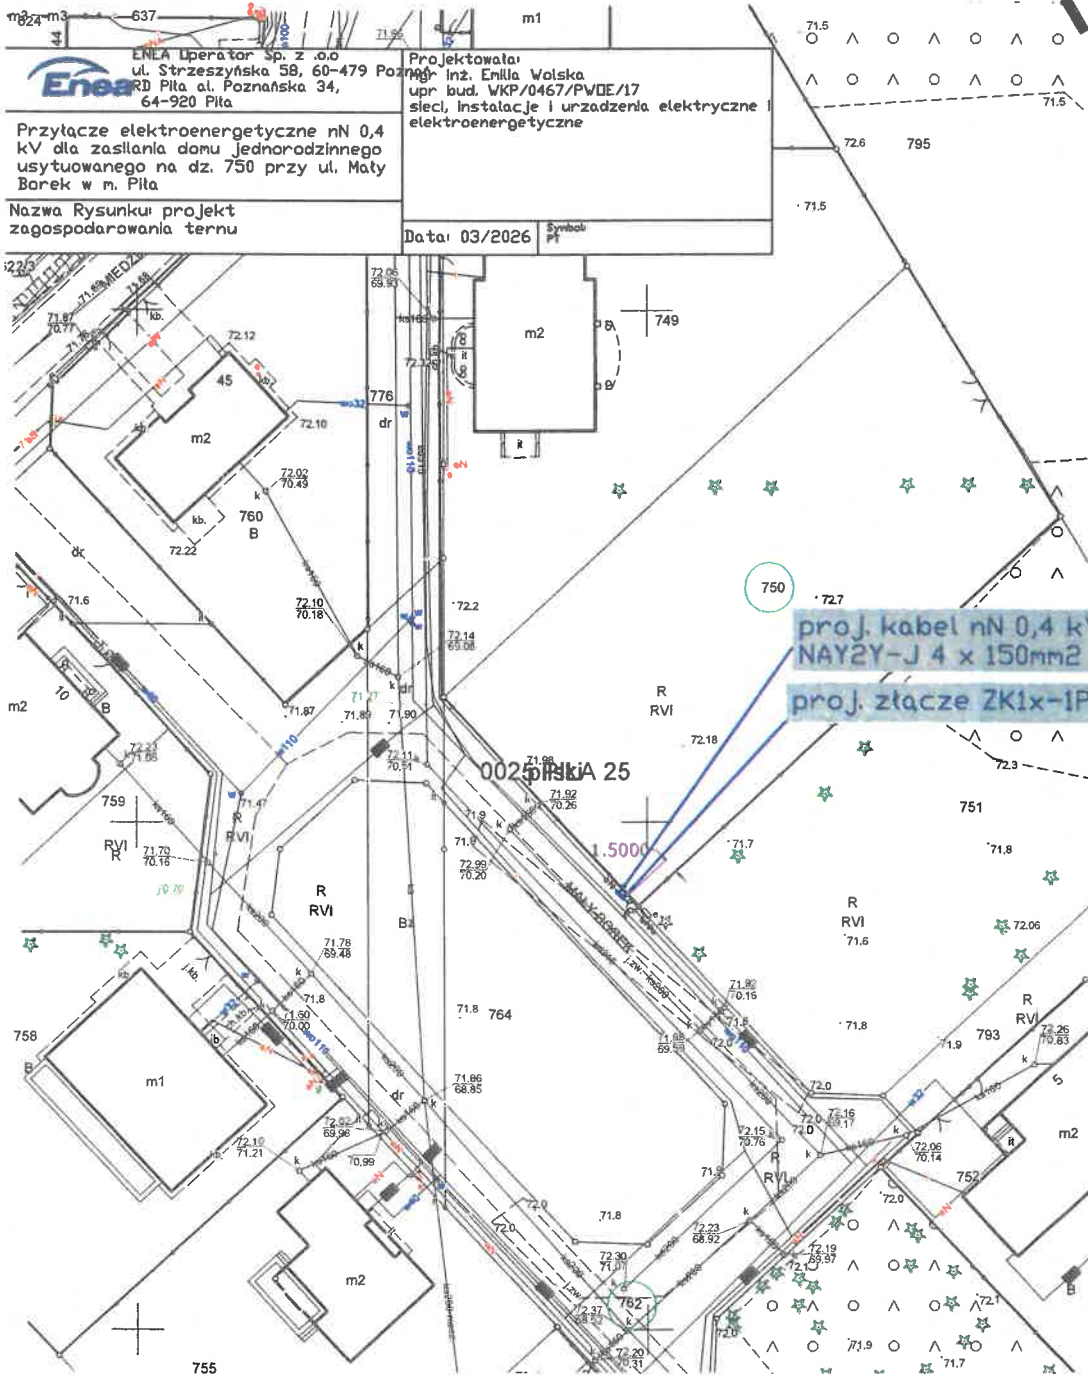

Uzgodniono pozytywnie pismem
Prezydenta Miasta Piły
znak: GNT-IV.6853.37.2026
z dnia 09.04.2026 r.

Podpis jest prawidłowy

Dokument podpisany przez Jolanta
Sobieszczyk; Zastępca Prezydenta Miasta Piły
Data: 2026.04.09 11:18:56 CEST