

STAROSTA PILSKI

MAPA ZASADNICZA

(Nazwa materiału zasobu)

P.3019.2014.21

(Identyfikator ewidencyjny materiału zasobu)

04-10-2021

(Data wykonania kopii)


ZAŁĄCZNIK

DO ZARZĄDZENIA NR 1985(556)/22

PREZYDENTA MIASTA PIŁY

Z DNIA 21 listopada 2022 r.

(Imię, nazwisko i podpis osoby reprezentującej organ)

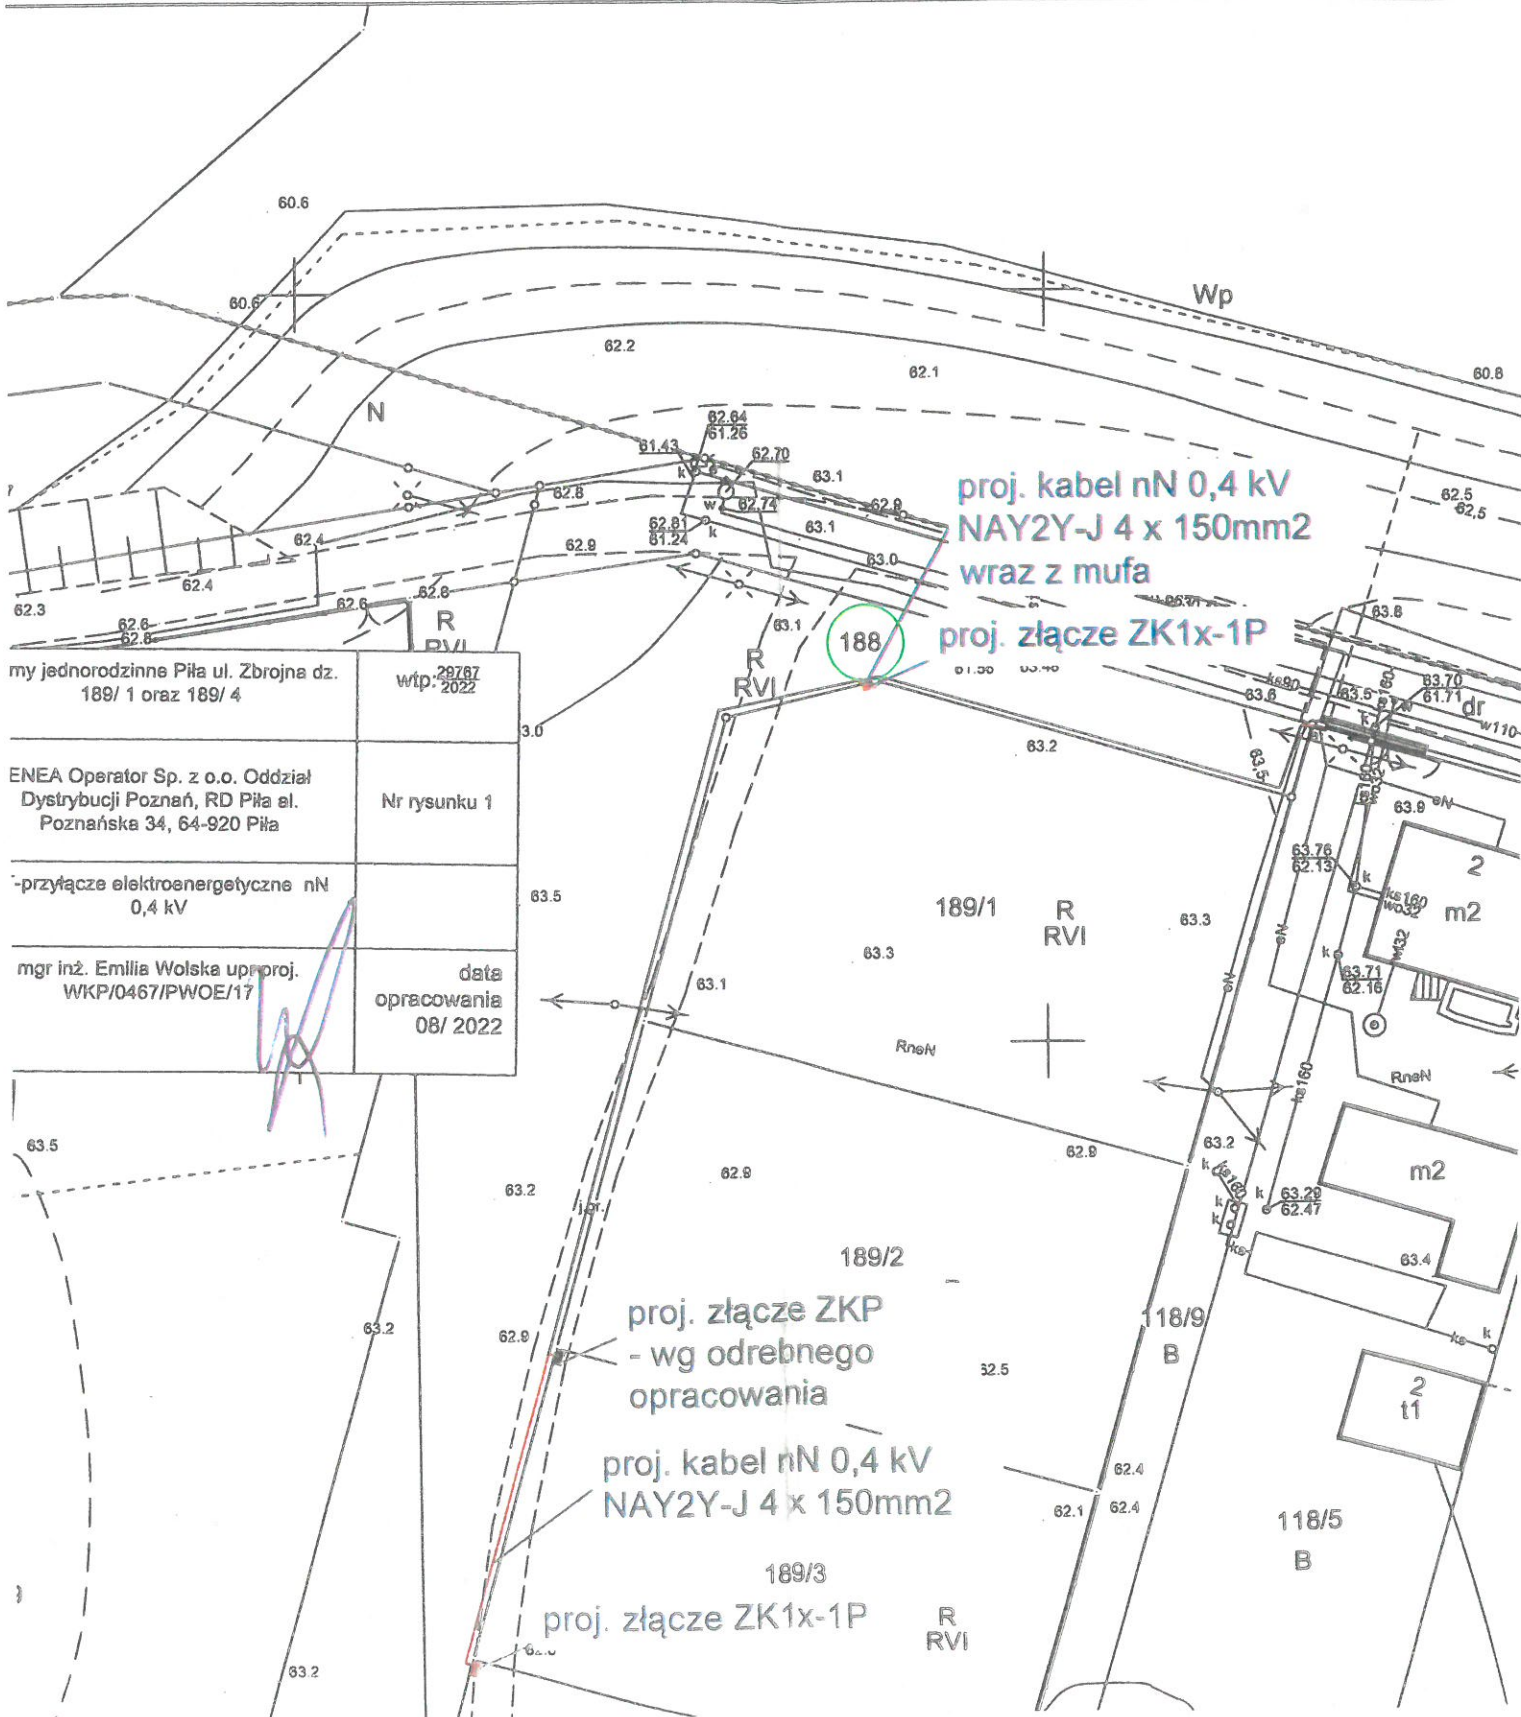

proj. kabel nN 0,4 kV  
NAY2Y-J 4 x 150mm2  
wraz z mufa  
proj. złącze ZK1x-1P

my jednorodzinne Piła ul. Zbrojna dz. 189/ 1 oraz 189/ 4	wrtp. 29787 2022
ENEA Operator Sp. z o.o. Oddział Dystrybucji Poznań, RD Piła al. Poznańska 34, 64-920 Piła	Nr rysunku 1
-przyłącze elektroenergetyczne nN 0,4 kV	
mgr inż. Emilia Wolska upr.proj. WKP/0467/PW0E/17	data opracowania 08/ 2022

proj. złącze ZKP  
- wg odrębnego opracowania

proj. kabel nN 0,4 kV  
NAY2Y-J 4 x 150mm2

proj. złącze ZK1x-1P