


ZAŁĄCZNIK
DO ZARZĄDZENIA NR 1986(557) z
PREZYDENTA MIASTA PIŁY
Z DNIA 22 listopada 2021 r.

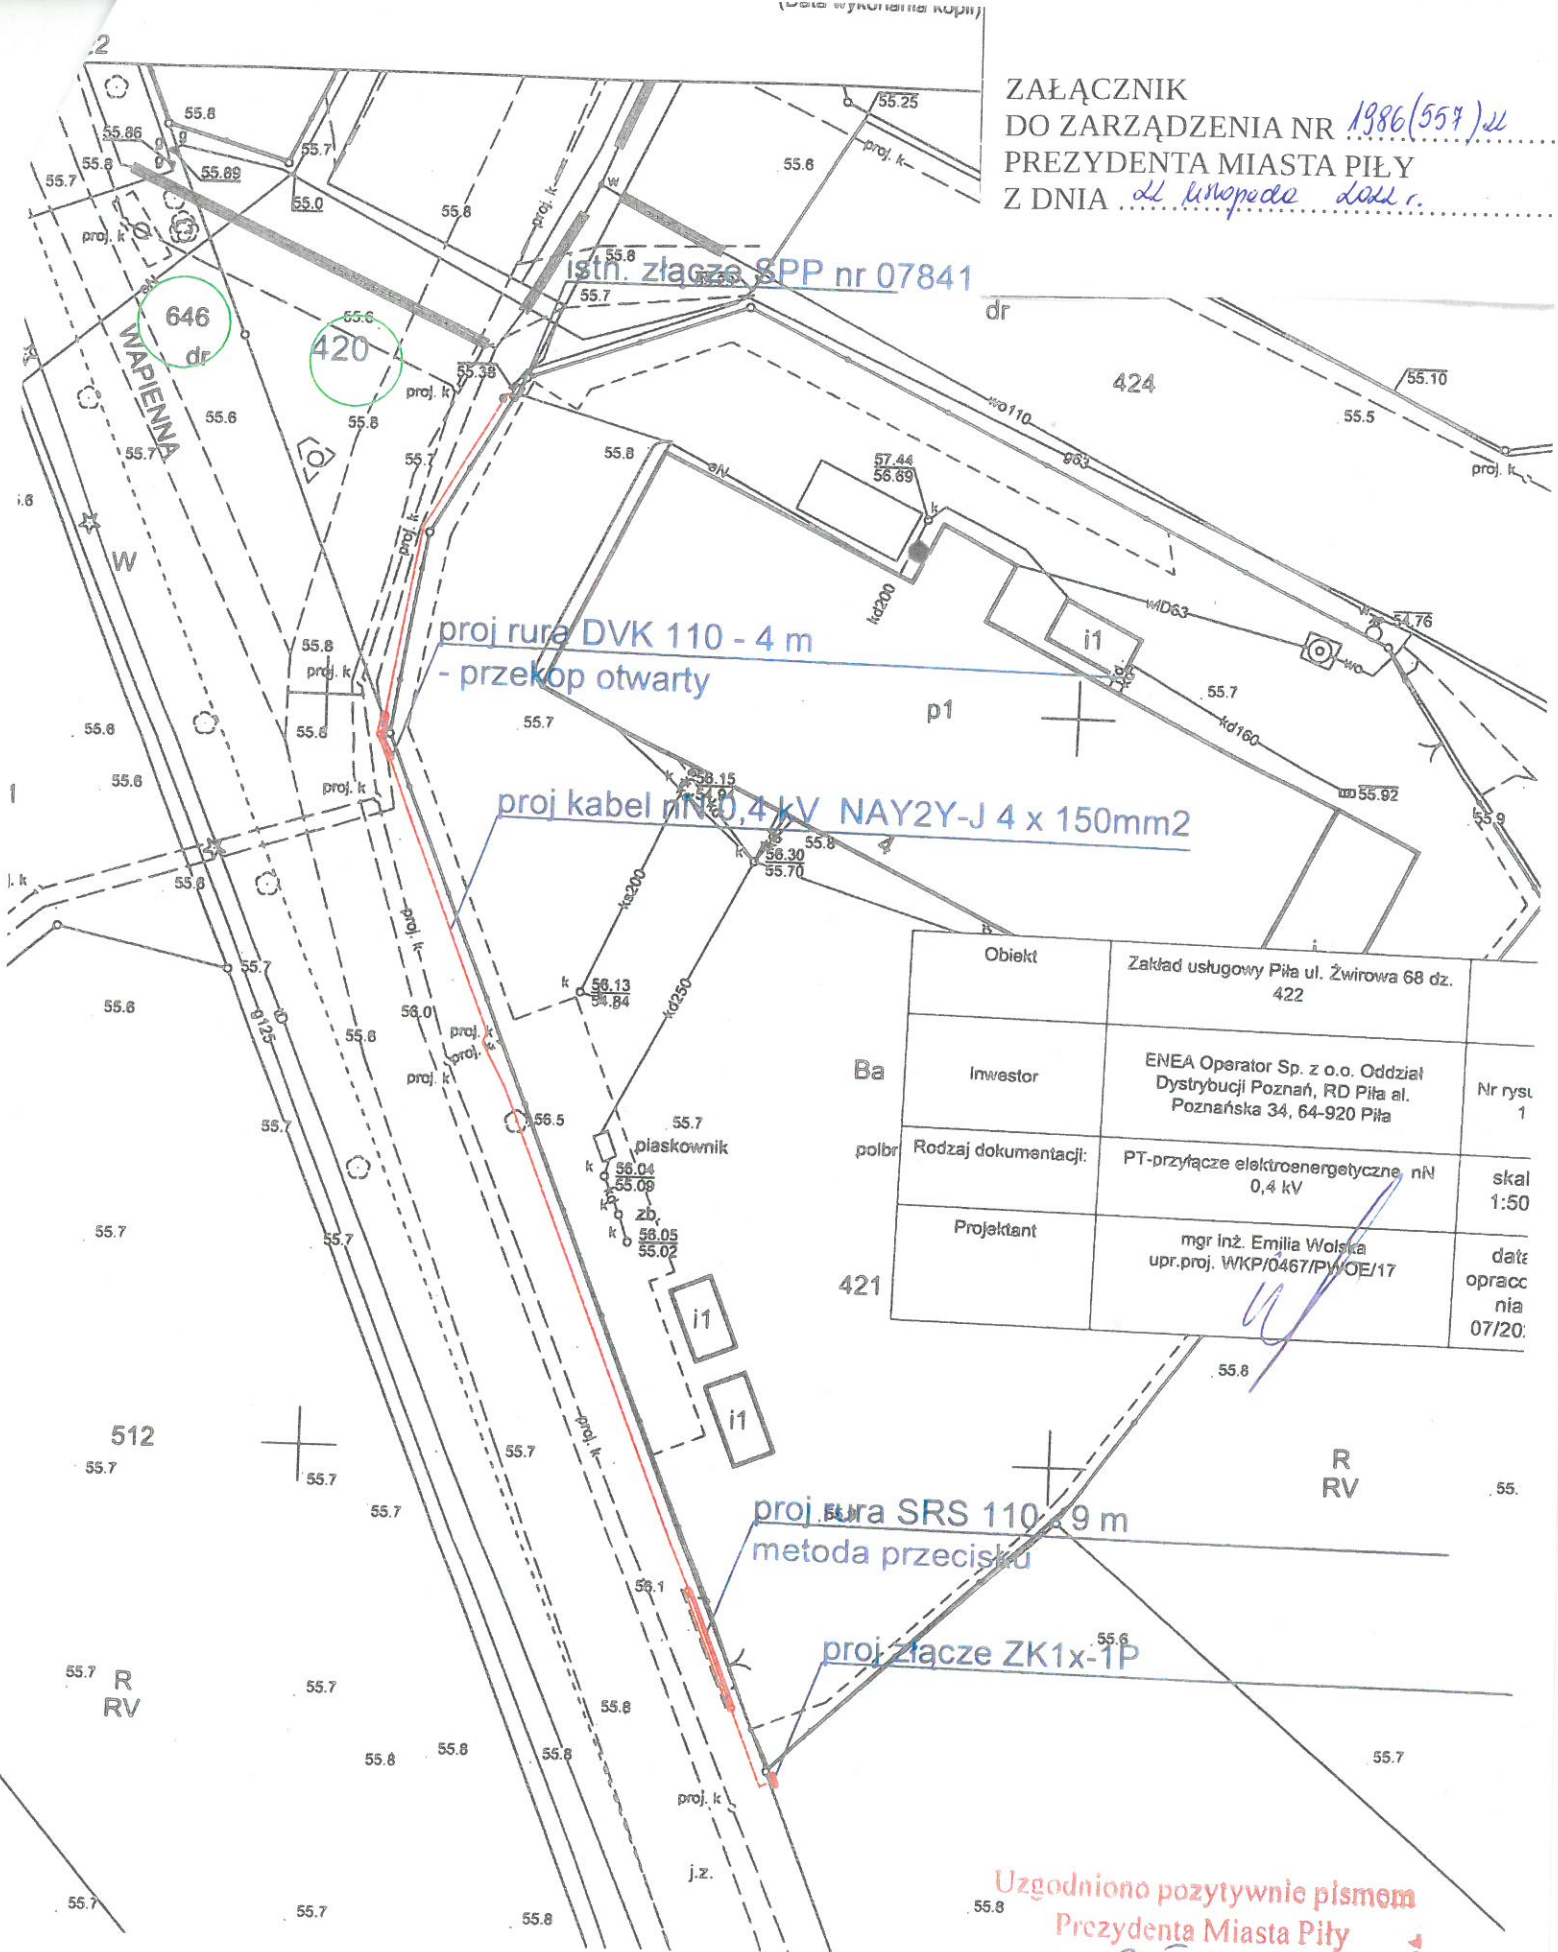

Objekt	Zakład usługowy Piła ul. Żwirowa 68 dz. 422	
Ba Inwestor	ENE Operator Sp. z o.o. Oddział Dystrybucji Poznań, RD Piła al. Poznańska 34, 64-920 Piła	Nr rysu 1
polbr Rodzaj dokumentacji:	PT-przyłącze elektroenergetyczne nN 0,4 kV	skala 1:50
Projektant	mgr inż. Emilia Wojska upr.proj. WKP/0467/PW/OE/17	data opracowania 07/20

Uzgodniono pozytywnie pismem
Prezydenta Miasta Piły
znak: ENI-IV.6853.99.2021
z 9.08.2021 r.
KIEROWNIK
Referatu Techniczno-Prawnego
Beata Kuczyńska