


ZAŁĄCZNIK
DO ZARZĄDZENIA NR 1996(567)24
PREZYDENTA MIASTA PIŁY
Z DNIA 22. listopada 2011 r.

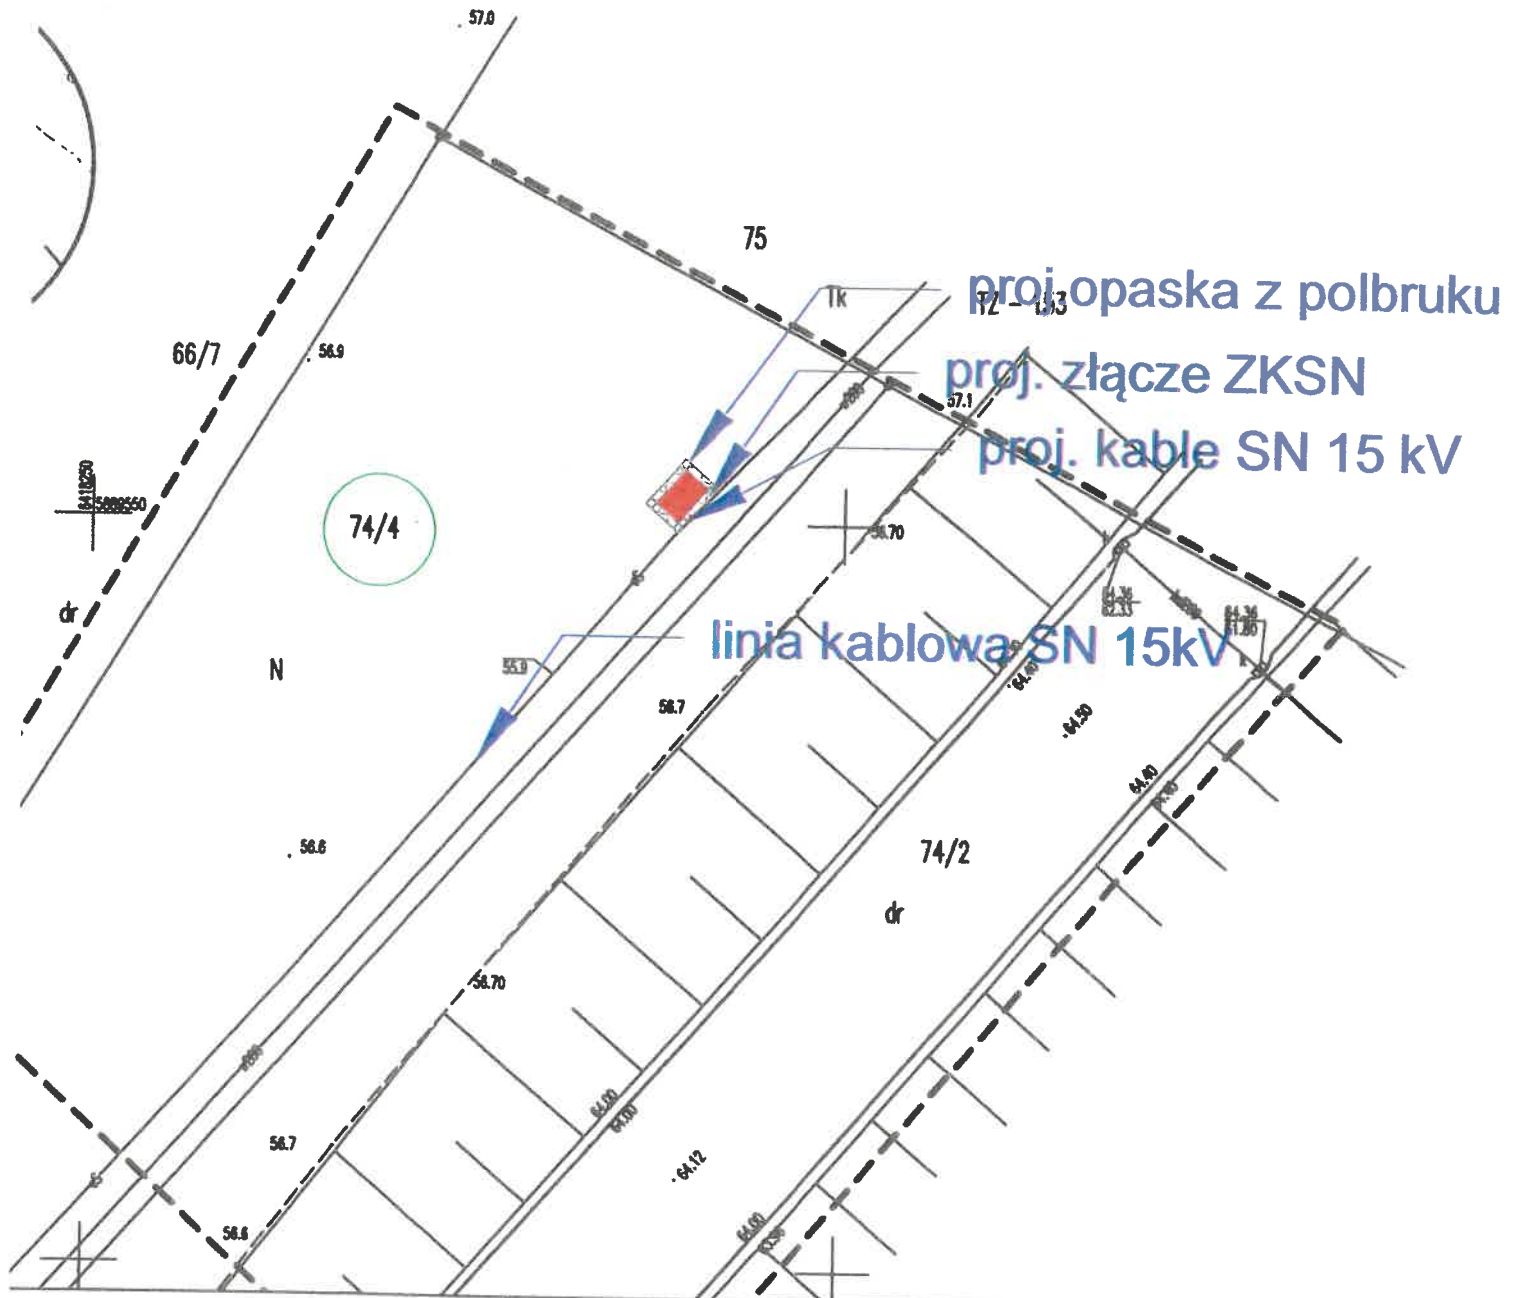

tor Sp. z o.o
ska 58, 60-479 Poznań

1, Piła ,2 Piła 3, Piła 4, Piła 5

terenu

Projektowała:
mgr inż. Emilia Wolska
upr bud. WKP/0467/PWOE/17
sieci, instalacje i urządzenia elektryczne i elektroenergetyczne

Sprawdził:
mgr inż. Paulina Leciejewska
upr. bud. WKP/0444/POOE/18

WZ. PREZYDENTA MIASTA

Krzysztof Szwed
Zastępca Prezydenta

Symbol: