


ZAŁĄCZNIK
DO ZARZĄDZENIA Nr. 1937(568) z dnia 22
PREZYDENTA MIASTA PIŁY
Z DNIA 22 listopada 2022 r.

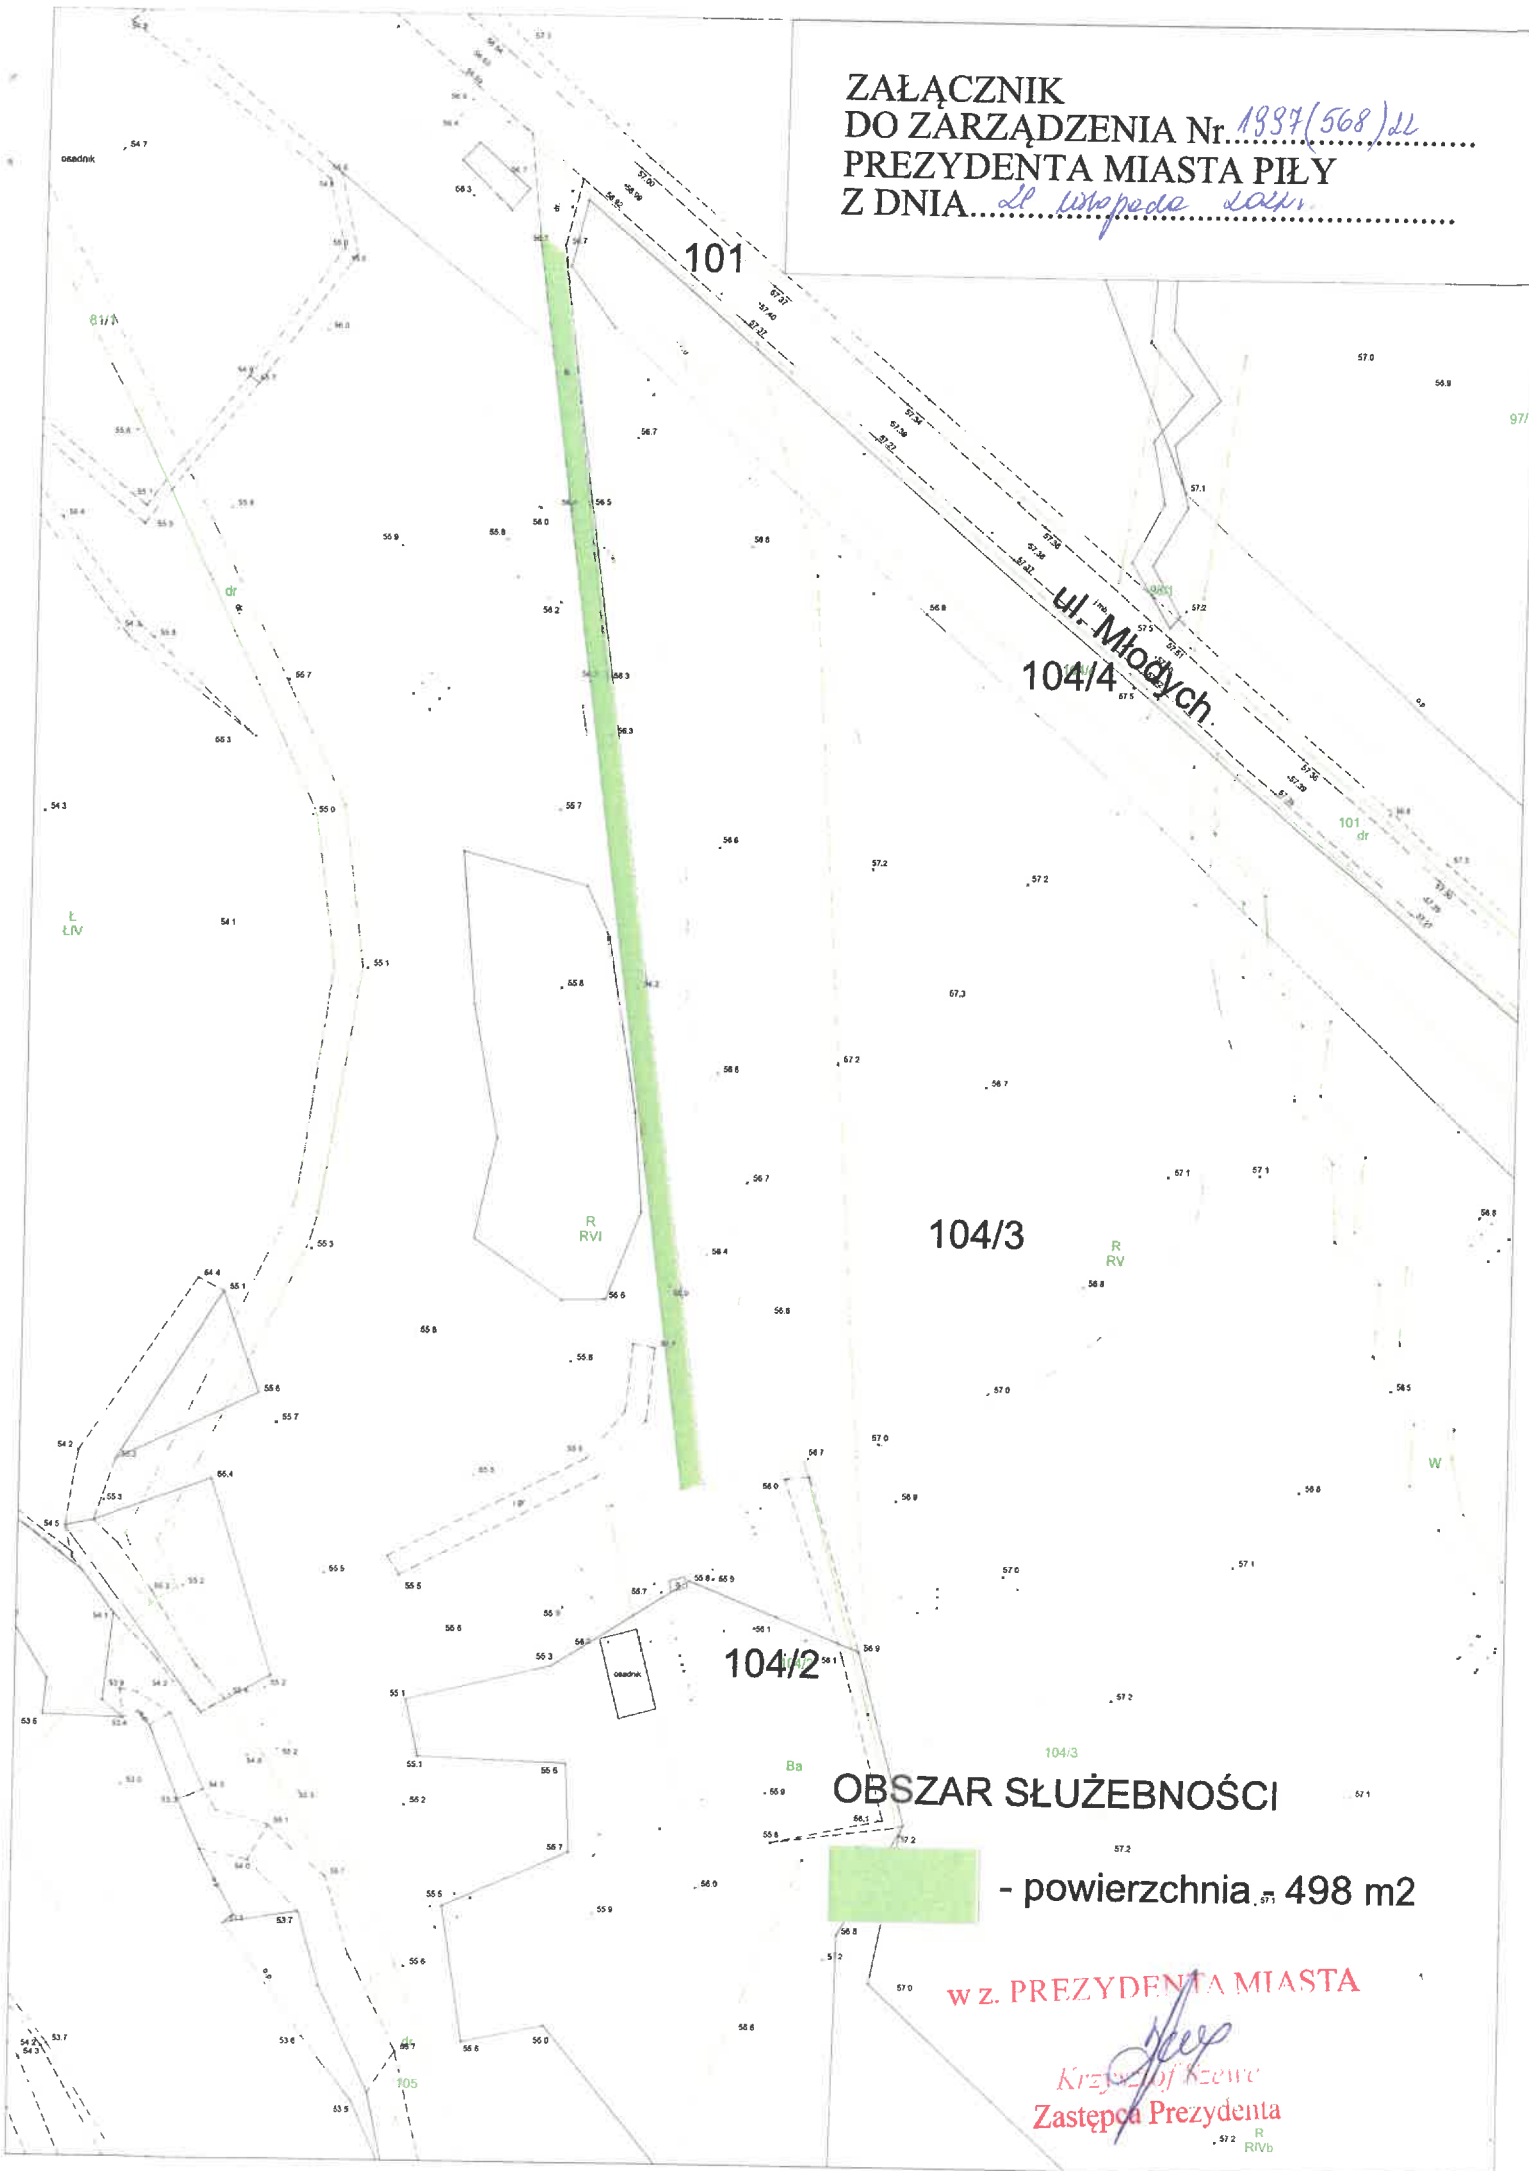

104/3

OBSZAR SŁUŻEBNOŚCI

- powierzchnia 498 m²

w z. PREZYDENTA MIASTA

[Signature]
Krzysztof Kzewe
Zastępca Prezydenta