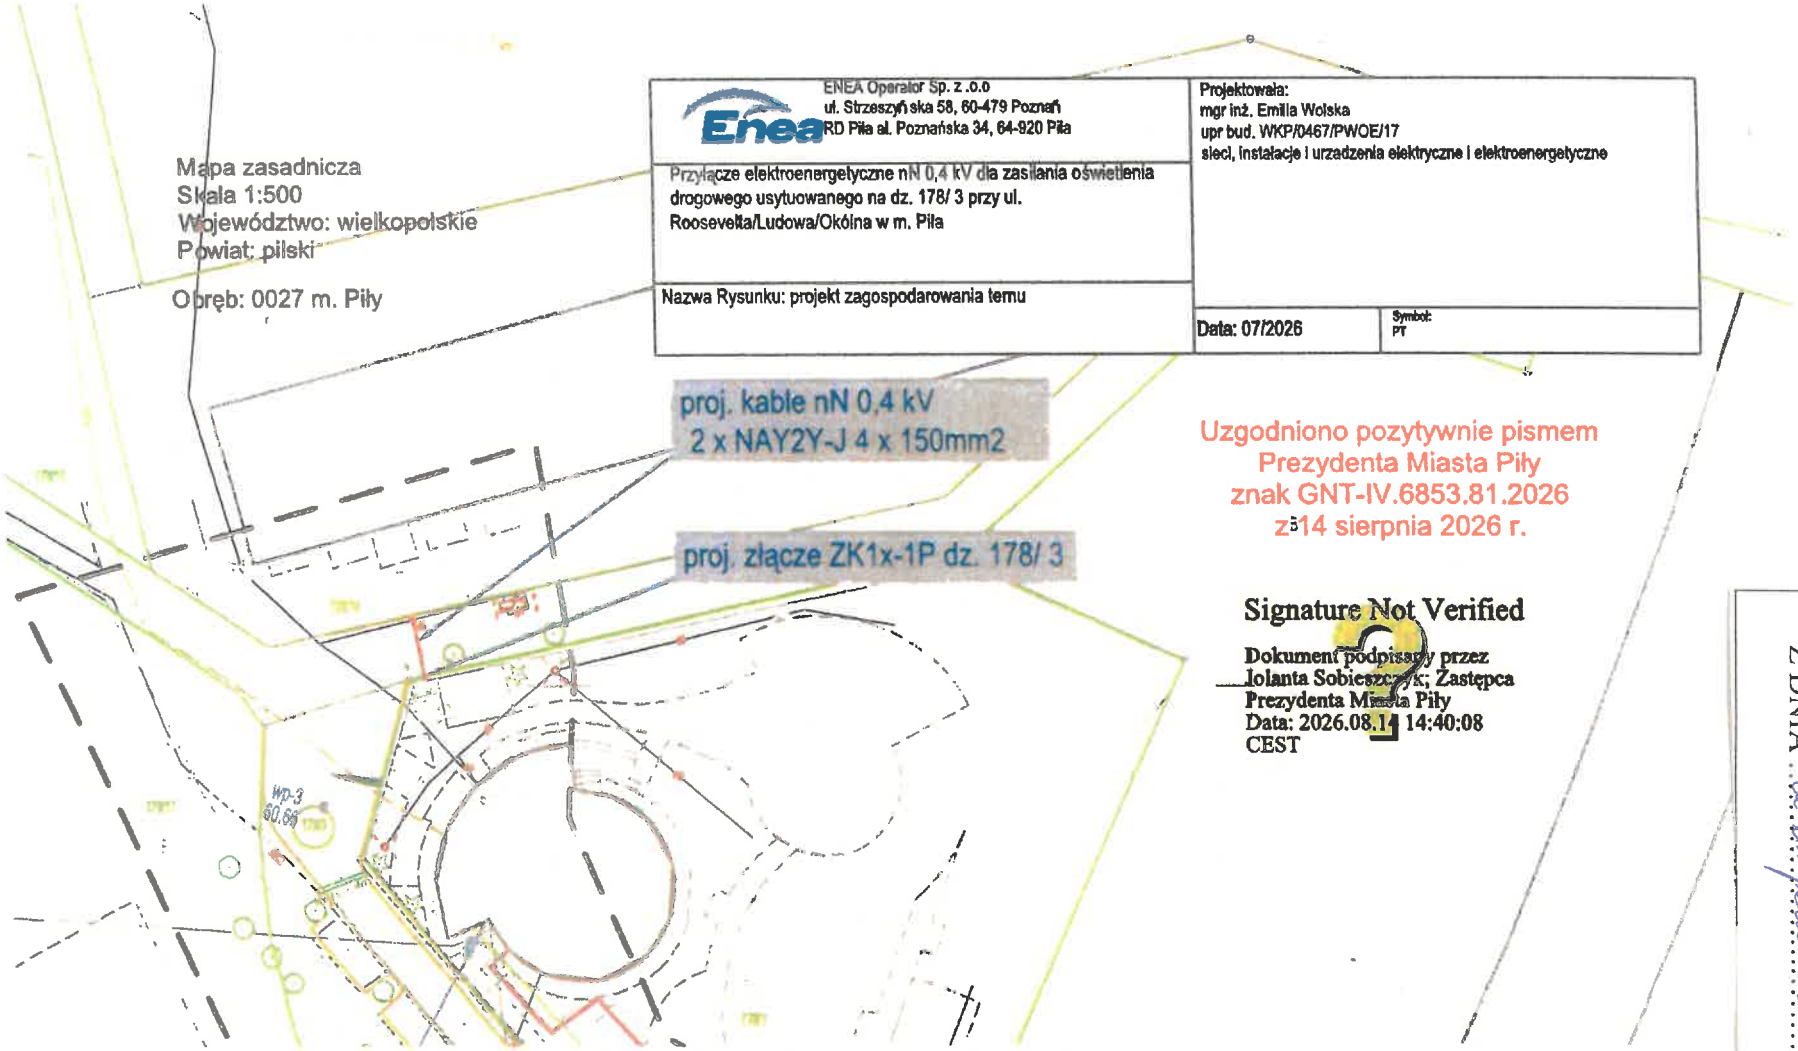



ENEA Operator Sp. z .o.o
ul. Strzeszyńska 58, 60-479 Poznań
RD Piła al. Poznańska 34, 64-920 Piła

Przyłącze elektroenergetyczne nN 0,4 kV dla zasilania oświetlenia drogowego usytuowanego na dz. 178/ 3 przy ul. Roosevelta/Ludowa/Okólna w m. Piła

Nazwa Rysunku: projekt zagospodarowania terenu

Projektowała:
mgr inż. Emilia Wolska
upr bud. WKP/0467/PWOE/17
sieci, instalacje i urzadzenia elektryczne i elektroenergetyczne

Data: 07/2026

Symbol: PT

Uzgodniono pozytywnie pismem
Prezydenta Miasta Piły
znak GNT-IV.6853.81.2026
z 14 sierpnia 2026 r.

Signature Not Verified
Dokument podpisany przez Jolanta Sobieszczyk; Zastępca Prezydenta Miasta Piły
Data: 2026.08.14 14:40:08 CEST

ZAŁĄCZNIK
DO ZARZĄDZENIA Nr 381/2026/Wg
PREZYDENTA MIASTA PIŁY
Z DNIA 24 listopada 2026 r.