

skala 1:1000

000



OZNACZENIA GRAFICZNE:

- granica obszaru objętego planem
- linie rozgraniczające tereny o różnym przeznaczeniu lub różnych zasadach zagospodarowania zgodnie z ewidencją gruntów
- linie rozgraniczające tereny o różnym przeznaczeniu lub różnych zasadach zagospodarowania niewystępujące w ewidencji gruntów
- istniejący podział na działki budowlane
- zasady podziału na działki budowlane
- maksymalne nieprzekraczalne linie zabudowy
- obowiązujące linie zabudowy
- obowiązkowe sytuowanie budynku mieszkalnego przy granicy działki
- kierunek przeważającej kalenicy dachu
- granice obszarów wymagających przeprowadzenia scalenia i ponownego podziału nieruchomości
- tereny zagrożone osuwaniem się mas ziemnych
- ciąg pieszy
- pasy terenu z obowiązkiem zapewnienia służebności dla budowlanej infrastruktury technicznej
- wymagane szpalerowe nasadzenia zieleni wysokiej
- zabudowa istniejąca
- obowiązujące sytuowanie elewacji frontowej z parcia wejściową do budynku

INFRASTRUKTURA TECHNICZNA


- planowana kanalizacja sanitarna
- planowana kanalizacja deszczowa
- planowana sieć wodociągowa
- istniejąca sieć wodociągowa

PRZEZNACZENIE TERENÓW:

- MN** tereny zabudowy mieszkaniowej jednorodzinnej
- MU** tereny zabudowy mieszkaniowo-usługowej
- UH** teren usług handlu
- US** teren sportu i rekreacji
- ZCz** teren ośmierzniasty zamkniętego
- Z** tereny zieleni naturalnej częściowo urządzonej
- ZL** teren lasów i zadrzewień
- ZI** tereny zieleni izolacyjnej
- W** teren wodociągów
- KI** tereny pasów infrastruktury technicznej
- E** teren elektroenergetyki

TERENY KOMUNIKACYJNE:

- granica terenu objętego wypisem i wyrysem drogi publicznej
- KD-L** droga lokalna
- KD-D** drogi dojazdowe
- pozostałe tereny komunikacyjne:
 - KDW** miejskie drogi wewnętrzne
 - Kx** ogólnodostępne drogi piesze
 - Kp** teren parkingu

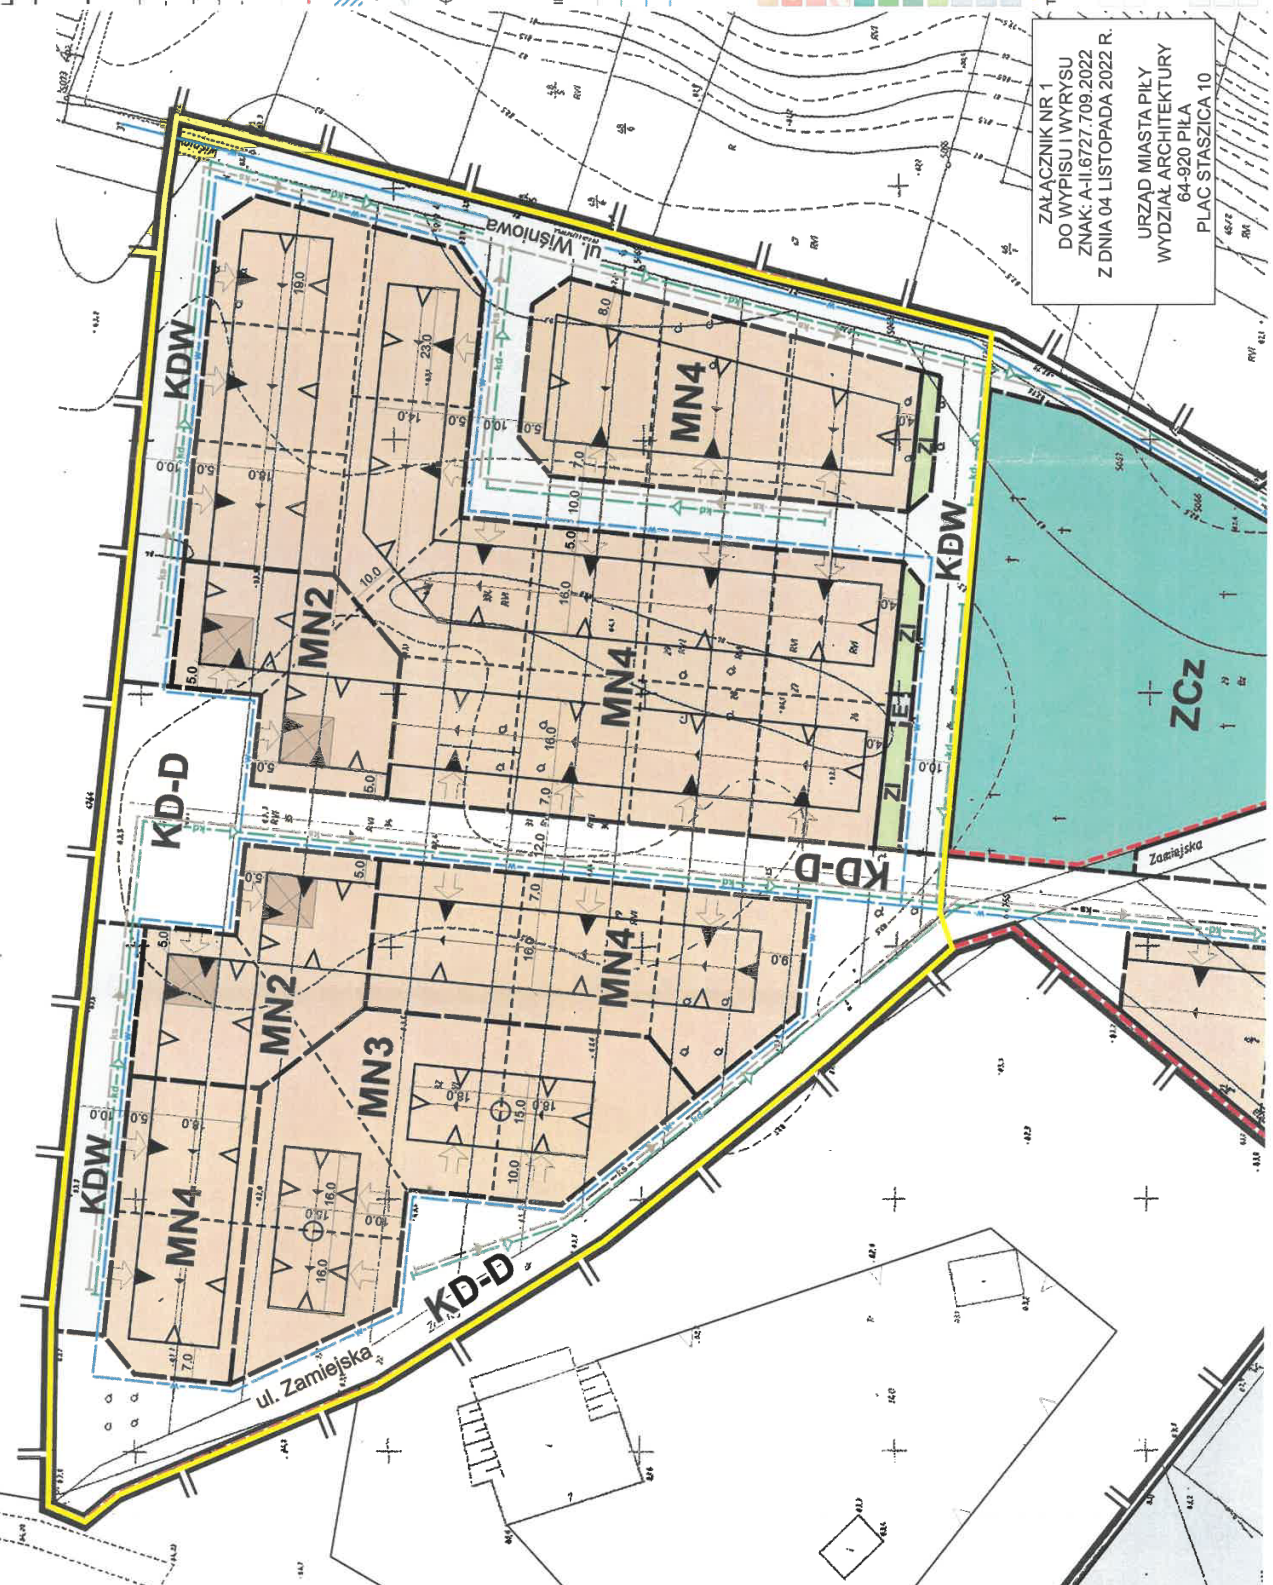

ZAŁĄCZNIK NR 1
DO WYPISU I WYRYSU
ZNAK: A-II.6727.709.2022
Z DNIA 04 LISTOPADA 2022 R.
URZĄD MIASTA PIŁY
WYDZIAŁ ARCHITEKTURY
64-920 PIŁA
PLAC STASZICA 10