

Uchwała Nr
RADY MIASTA PIŁY
z dnia 28 lutego 2023 r.

zmieniająca uchwałę w sprawie przystąpienia do sporządzenia miejscowego planu zagospodarowania przestrzennego miasta Piły zachodniej części lotniska

Na podstawie art. 18 ust. 2 pkt 15 ustawy z dnia 8 marca 1990 r. o samorządzie gminnym (Dz. U. z 2023 r. poz. 40), art. 14 ust. 1 i 4 ustawy z dnia 27 marca 2003 r. o planowaniu i zagospodarowaniu przestrzennym (Dz. U. z 2022 r. poz. 503 z późn. zm.) Rada Miasta Piły uchwala, co następuje:

§1.1. W uchwale Nr LX/649/22 Rady Miasta Piły z dnia 21 lipca 2022 r. w sprawie przystąpienia do sporządzenia miejscowego planu zagospodarowania przestrzennego miasta Piły zachodniej części lotniska, zmienia się załącznik graficzny określający granice obszaru objętego planem.

2. Granice obszaru objętego planem oznaczono na rysunku w skali 1: 10 000, stanowiącym załącznik graficzny do uchwały.

§2. Pozostałe postanowienia uchwały Nr LX/649/22 Rady Miasta Piły z dnia 21 lipca 2022 r. w sprawie przystąpienia do sporządzenia miejscowego planu zagospodarowania przestrzennego miasta Piły zachodniej części lotniska pozostają bez zmian.

§3. Wykonanie uchwały powierza się Prezydentowi Miasta Piły.

§4. Uchwała obowiązuje z dniem podjęcia.

DYREKTOR
Miejskiej Pracowni Urbanistycznej
/-/ Iwona Wojtecka

RADCA PRAWNY
/-/ Marcin Paliwoda
Bd P - 193

ZAŁĄCZNIK DO UCHWAŁY
NR
RADY MIASTA PIŁY
Z DNIA

gm. Szydłowo


granica miasta

LOTNISKO

skala 1:10 000

0 500 m

granica obszaru objętego planem

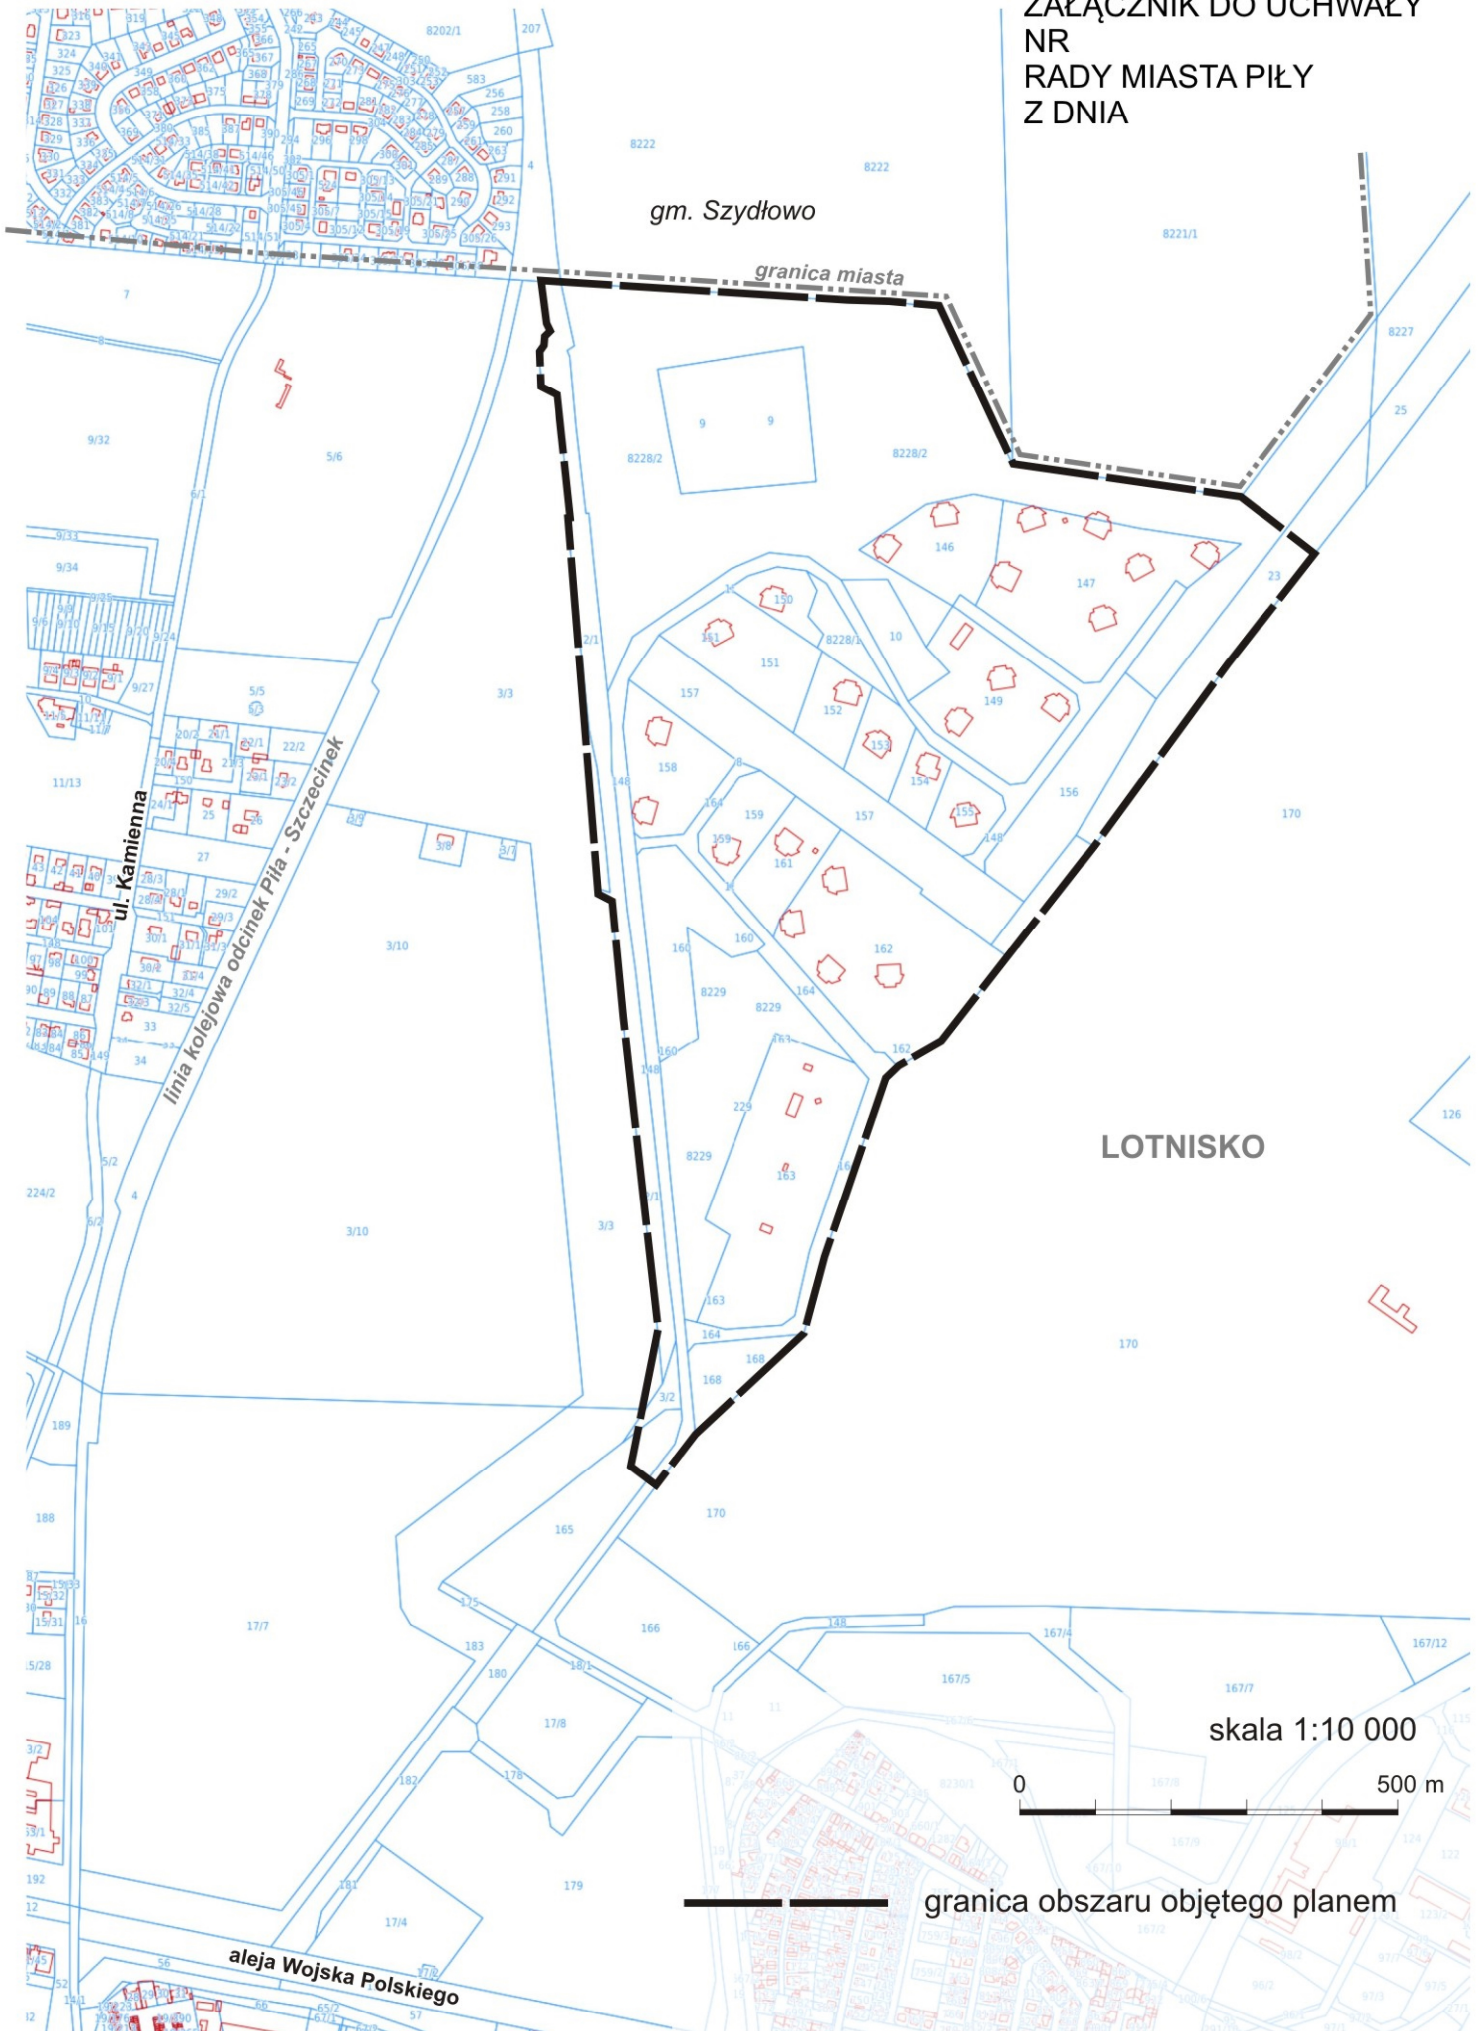

Uzasadnienie
do Uchwały Nr
RADY MIASTA PIŁY
z dnia 28 lutego 2023 r.

zmieniającej uchwałę w sprawie przystąpienia do sporządzenia miejscowego planu zagospodarowania przestrzennego miasta Piły zachodniej części lotniska

Zmienia się załącznik graficzny do uchwały Nr LX/649/22 Rady Miasta Piły z dnia 21 lipca 2022 r. w sprawie przystąpienia do sporządzenia miejscowego planu zagospodarowania przestrzennego miasta Piły zachodniej części lotniska, określający granice planu.

W związku z procedurą przekazania darowizny Wojewodzie Wielkopolskiemu, obejmującej między innymi działkę nr ewid. 162 w całości, dla której przewiduje się zmianę przeznaczenia na tereny produkcyjne oraz projektowanym dojazdem do terenu lokalizacji hangarów (KL1.1) od strony drogi (KD-Z), konieczna jest zmiana załącznika graficznego uchwały. Korekta obszaru planu pozwoli na prawidłowe ustalenia w zakresie przeznaczenia terenów i obsługi komunikacyjnej.

Biorąc powyższe pod uwagę, przystąpienie do zmiany uchwały w sprawie przystąpienia do planu, jest uzasadnione.

w z. PREZYDENTA MIASTA
/-/ Beata Dudzińska
Zastępca Prezydenta