




ZAŁĄCZNIK NR 3
DO ZARZĄDZENIA NR 2207/172/23.....
PREZYDENTA MIASTA PIŁY
Z DNIA 11 kwietnia 2023.....

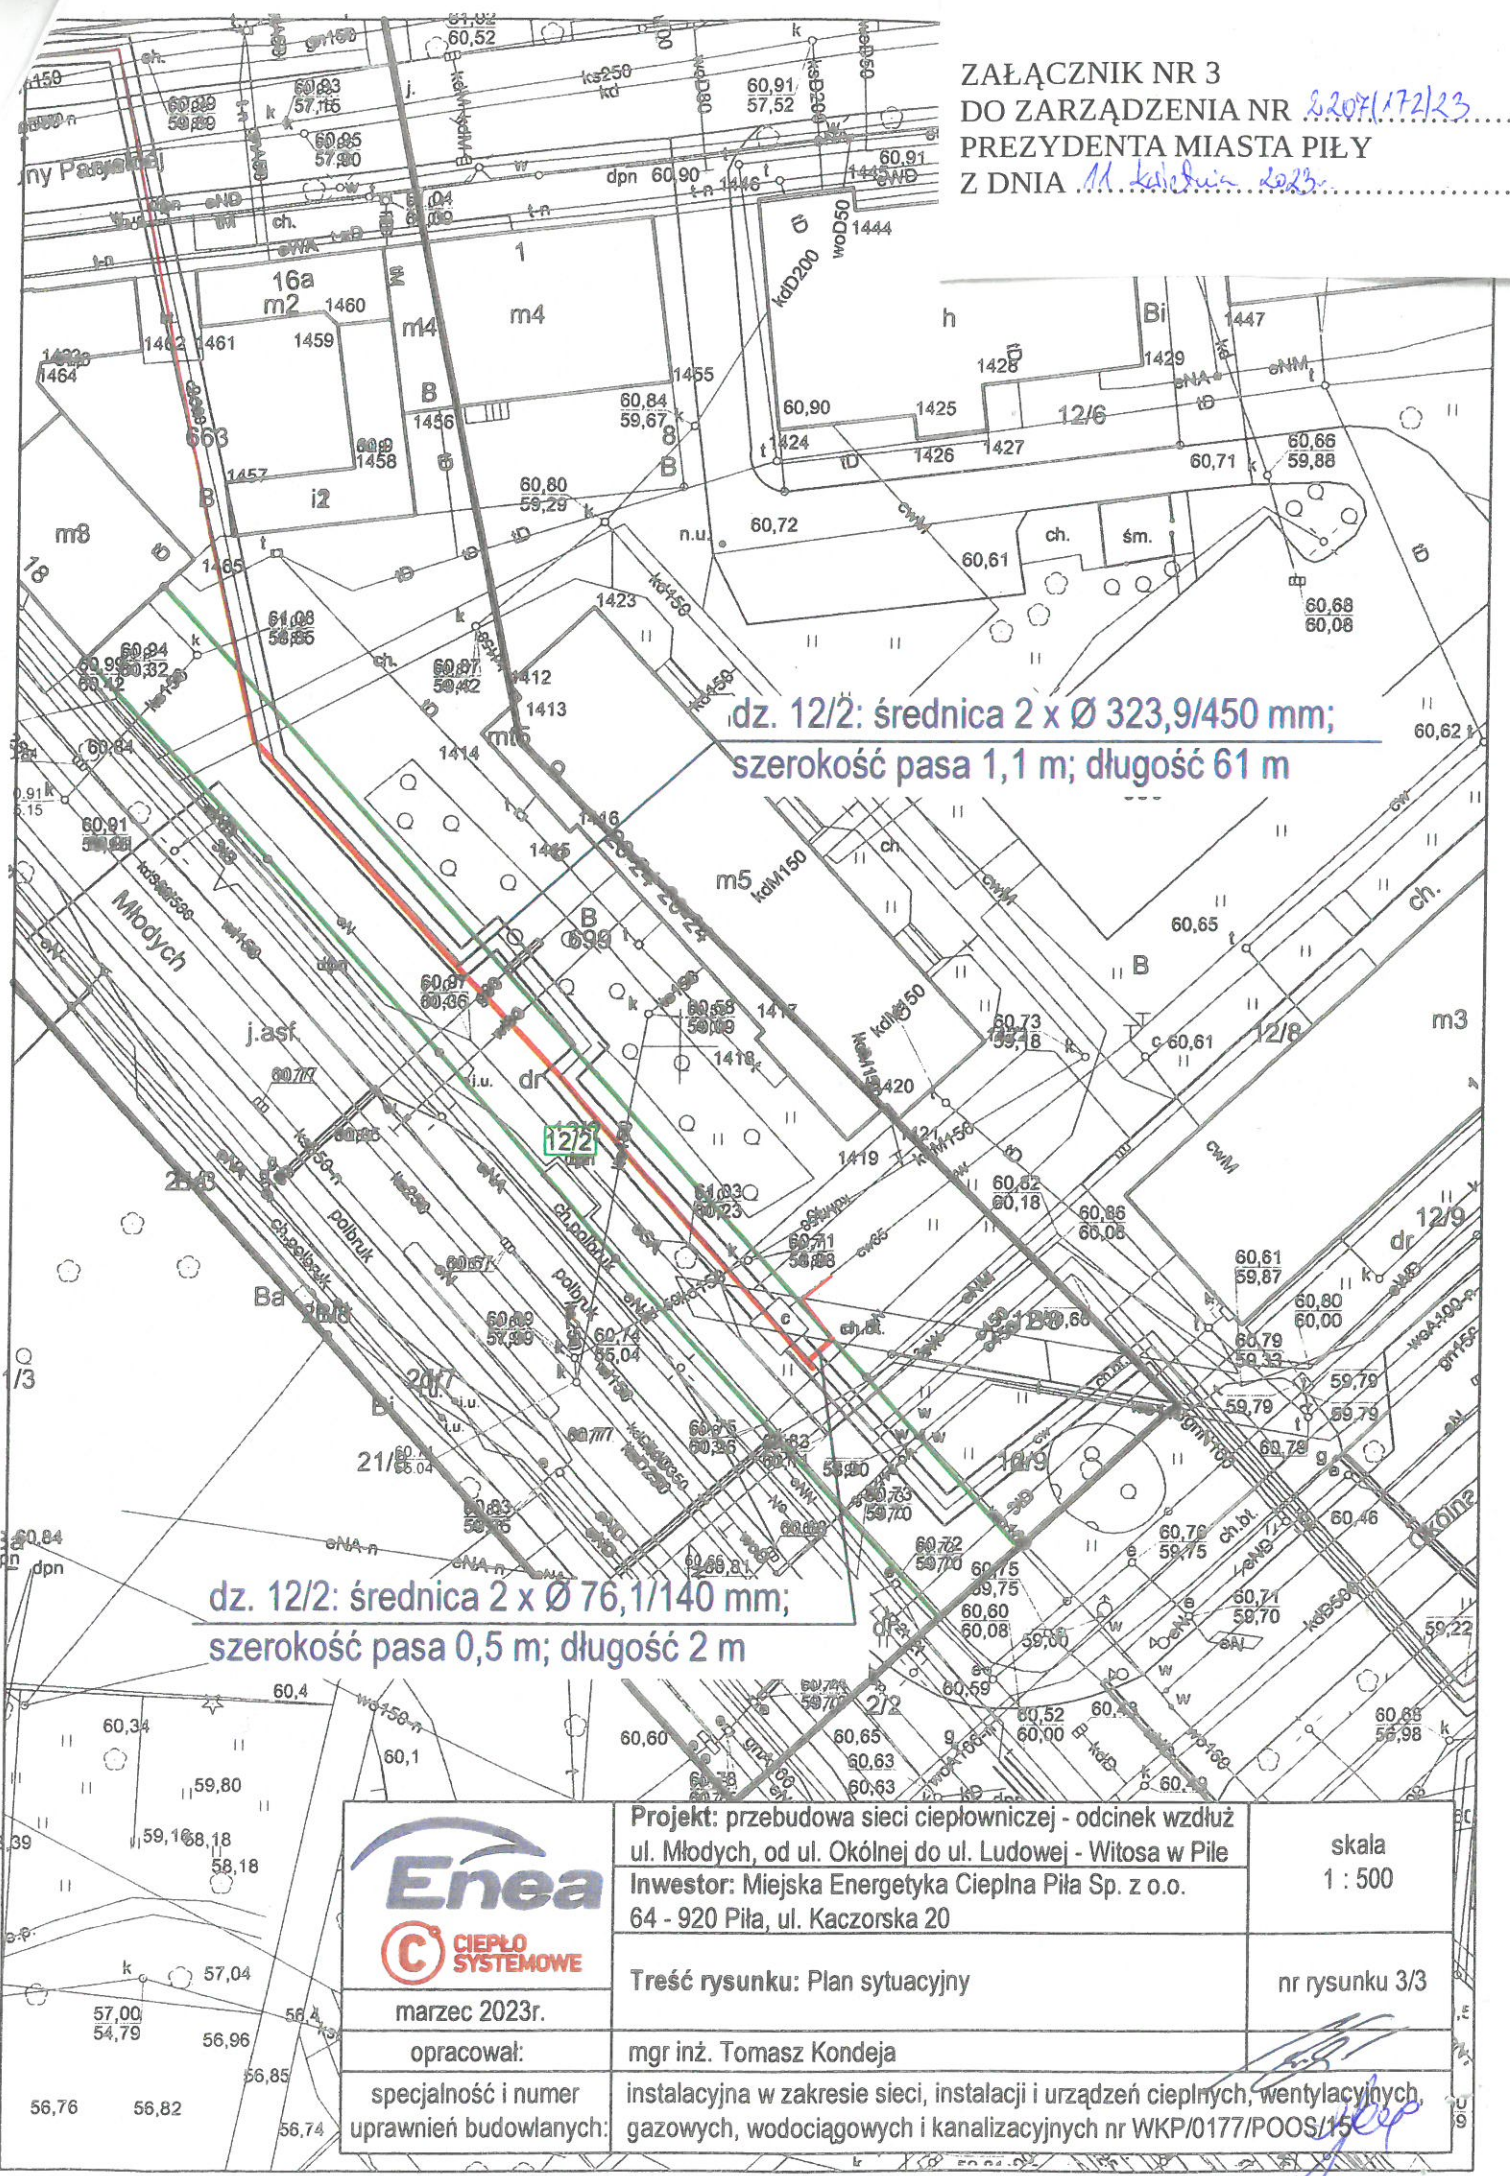

dz. 12/2: średnica 2 x Ø 323,9/450 mm;
szerokość pasa 1,1 m; długość 61 m

dz. 12/1: średnica 2 x Ø 76,1/140 mm;
szerokość pasa 0,5 m; długość 2 m

 	Projekt: przebudowa sieci ciepłowniczej - odcinek wzdłuż ul. Młodych, od ul. Okólnej do ul. Ludowej - Witosa w Pile Inwestor: Miejska Energetyka Ciepła Piła Sp. z o.o. 64 - 920 Piła, ul. Kaczorska 20	skala 1 : 500
	marzec 2023r. opracował: mgr inż. Tomasz Kondeja	Treść rysunku: Plan sytuacyjny
specjalność i numer uprawnień budowlanych:	instalacyjna w zakresie sieci, instalacji i urządzeń ciepłych, wentylacyjnych gazowych, wodociągowych i kanalizacyjnych nr WKP/0177/POOS/15	