


ZAŁĄCZNIK
DO ZARZĄDZENIA NR. 2209 (174) / 23
PREZYDENTA MIASTA PIŁY
z dnia 11 kwietnia 2023 r.

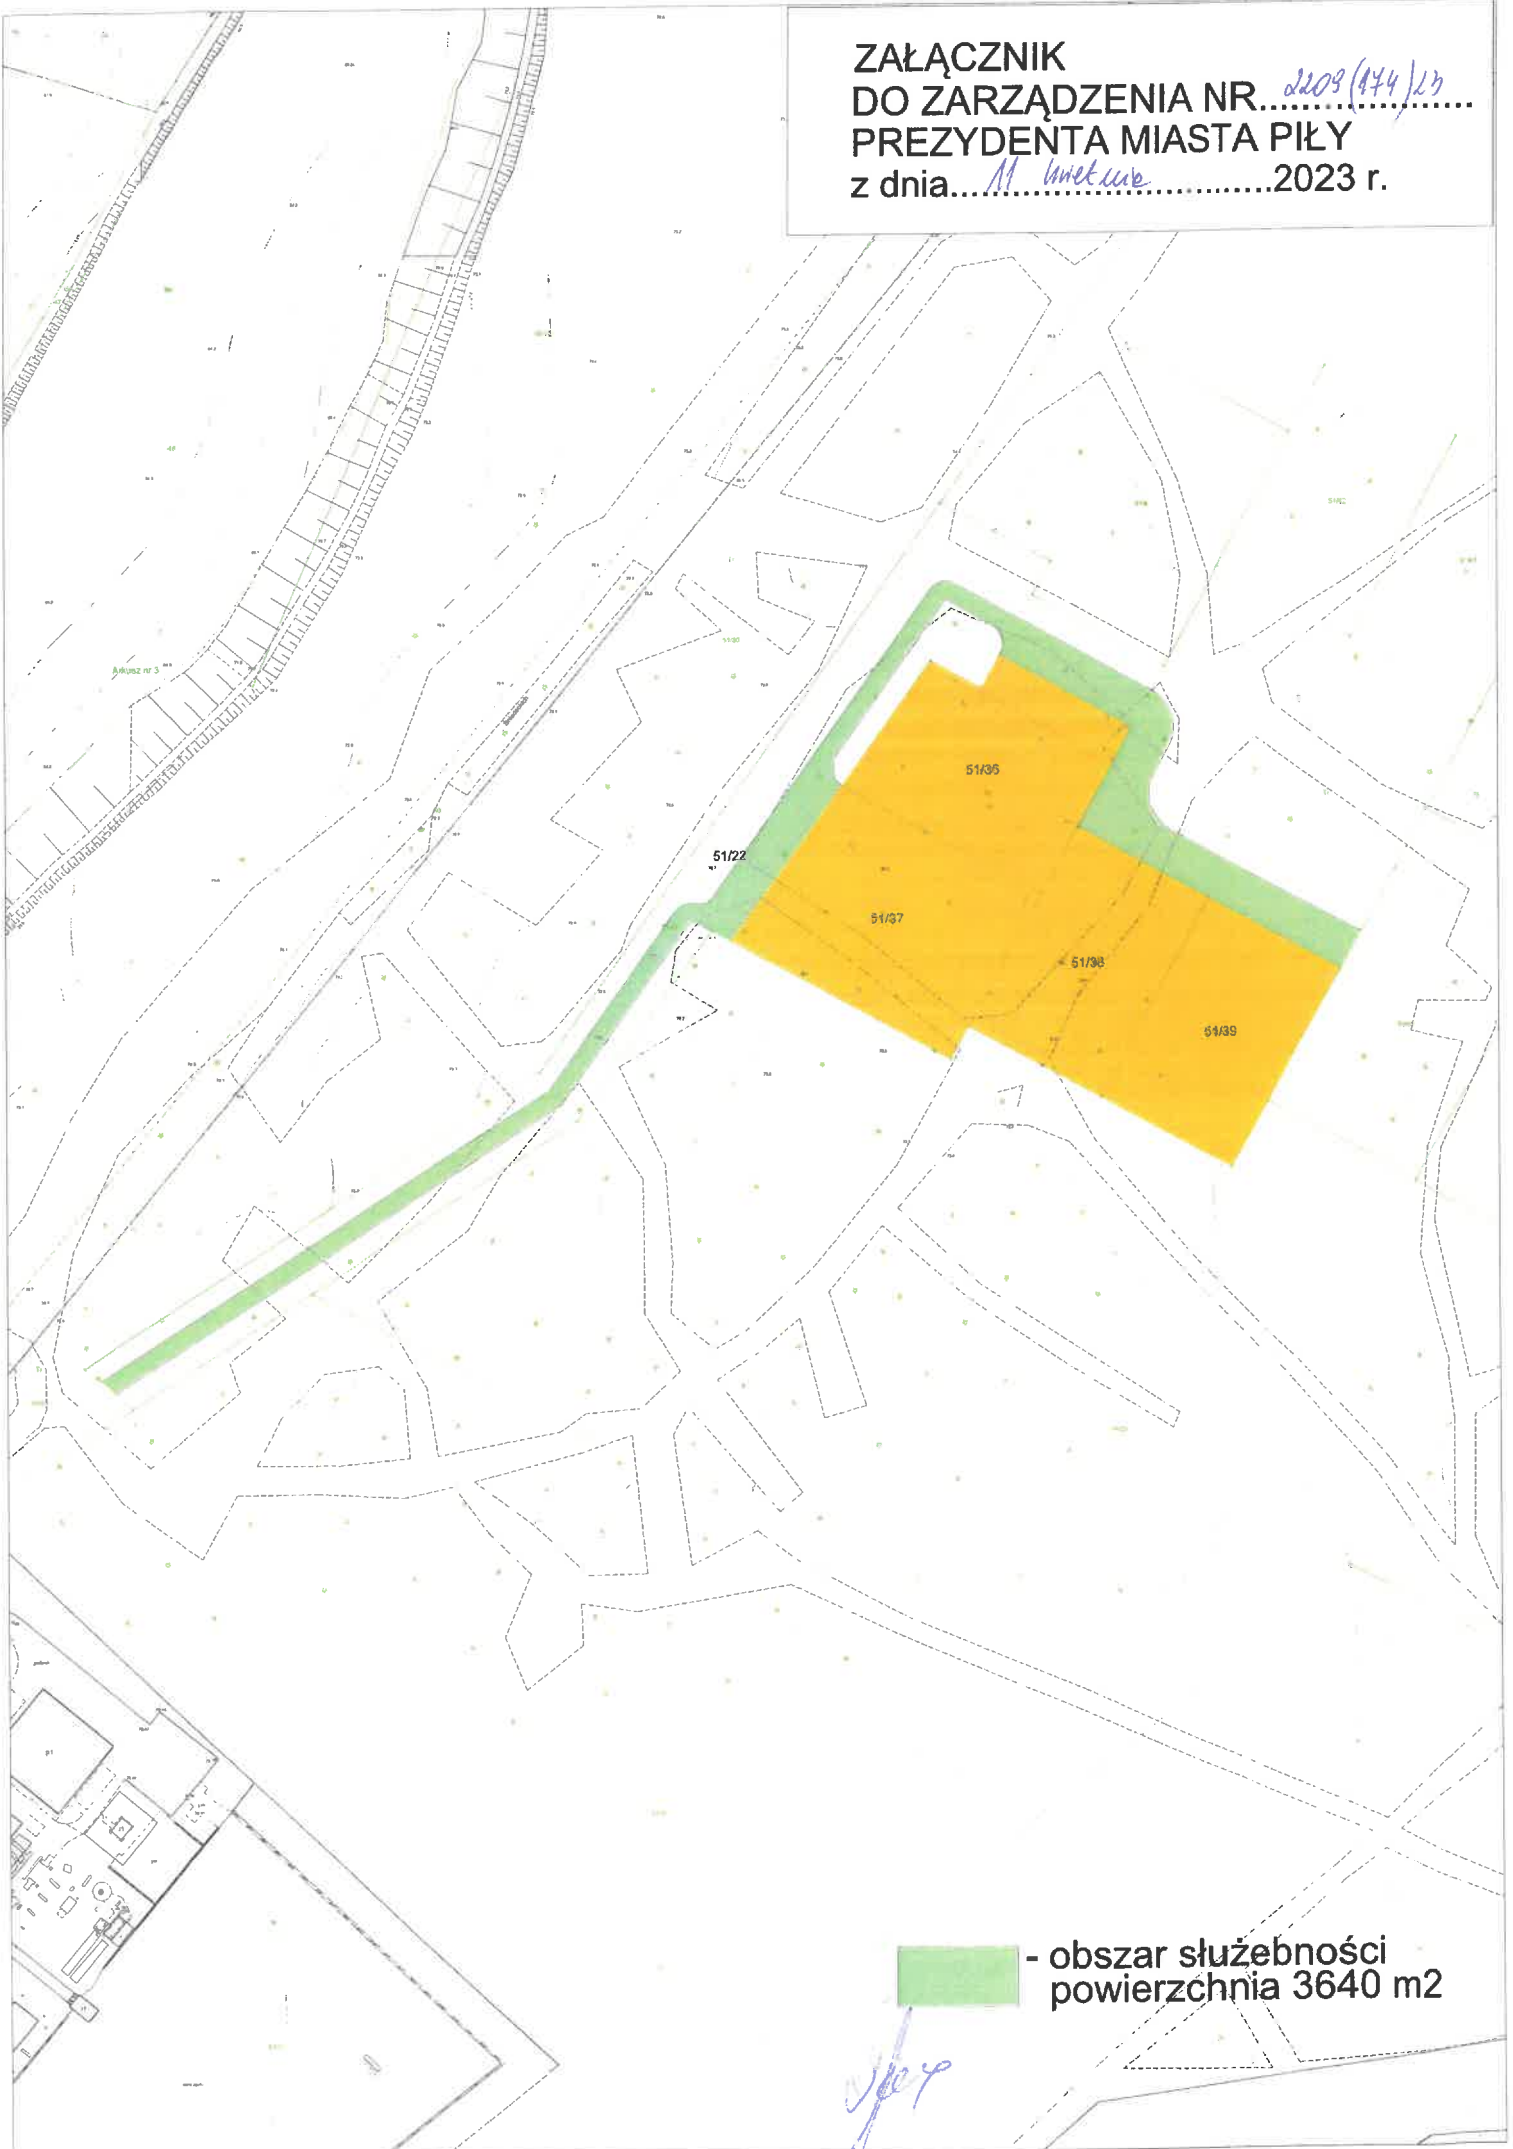

 - obszar służebności
powierzchnia 3640 m²