


**ZAŁĄCZNIK  
DO ZARZĄDZENIA NR 2215(180)23  
PREZYDENTA MIASTA PIŁY  
z dnia 18 kwietnia 2023 r.**

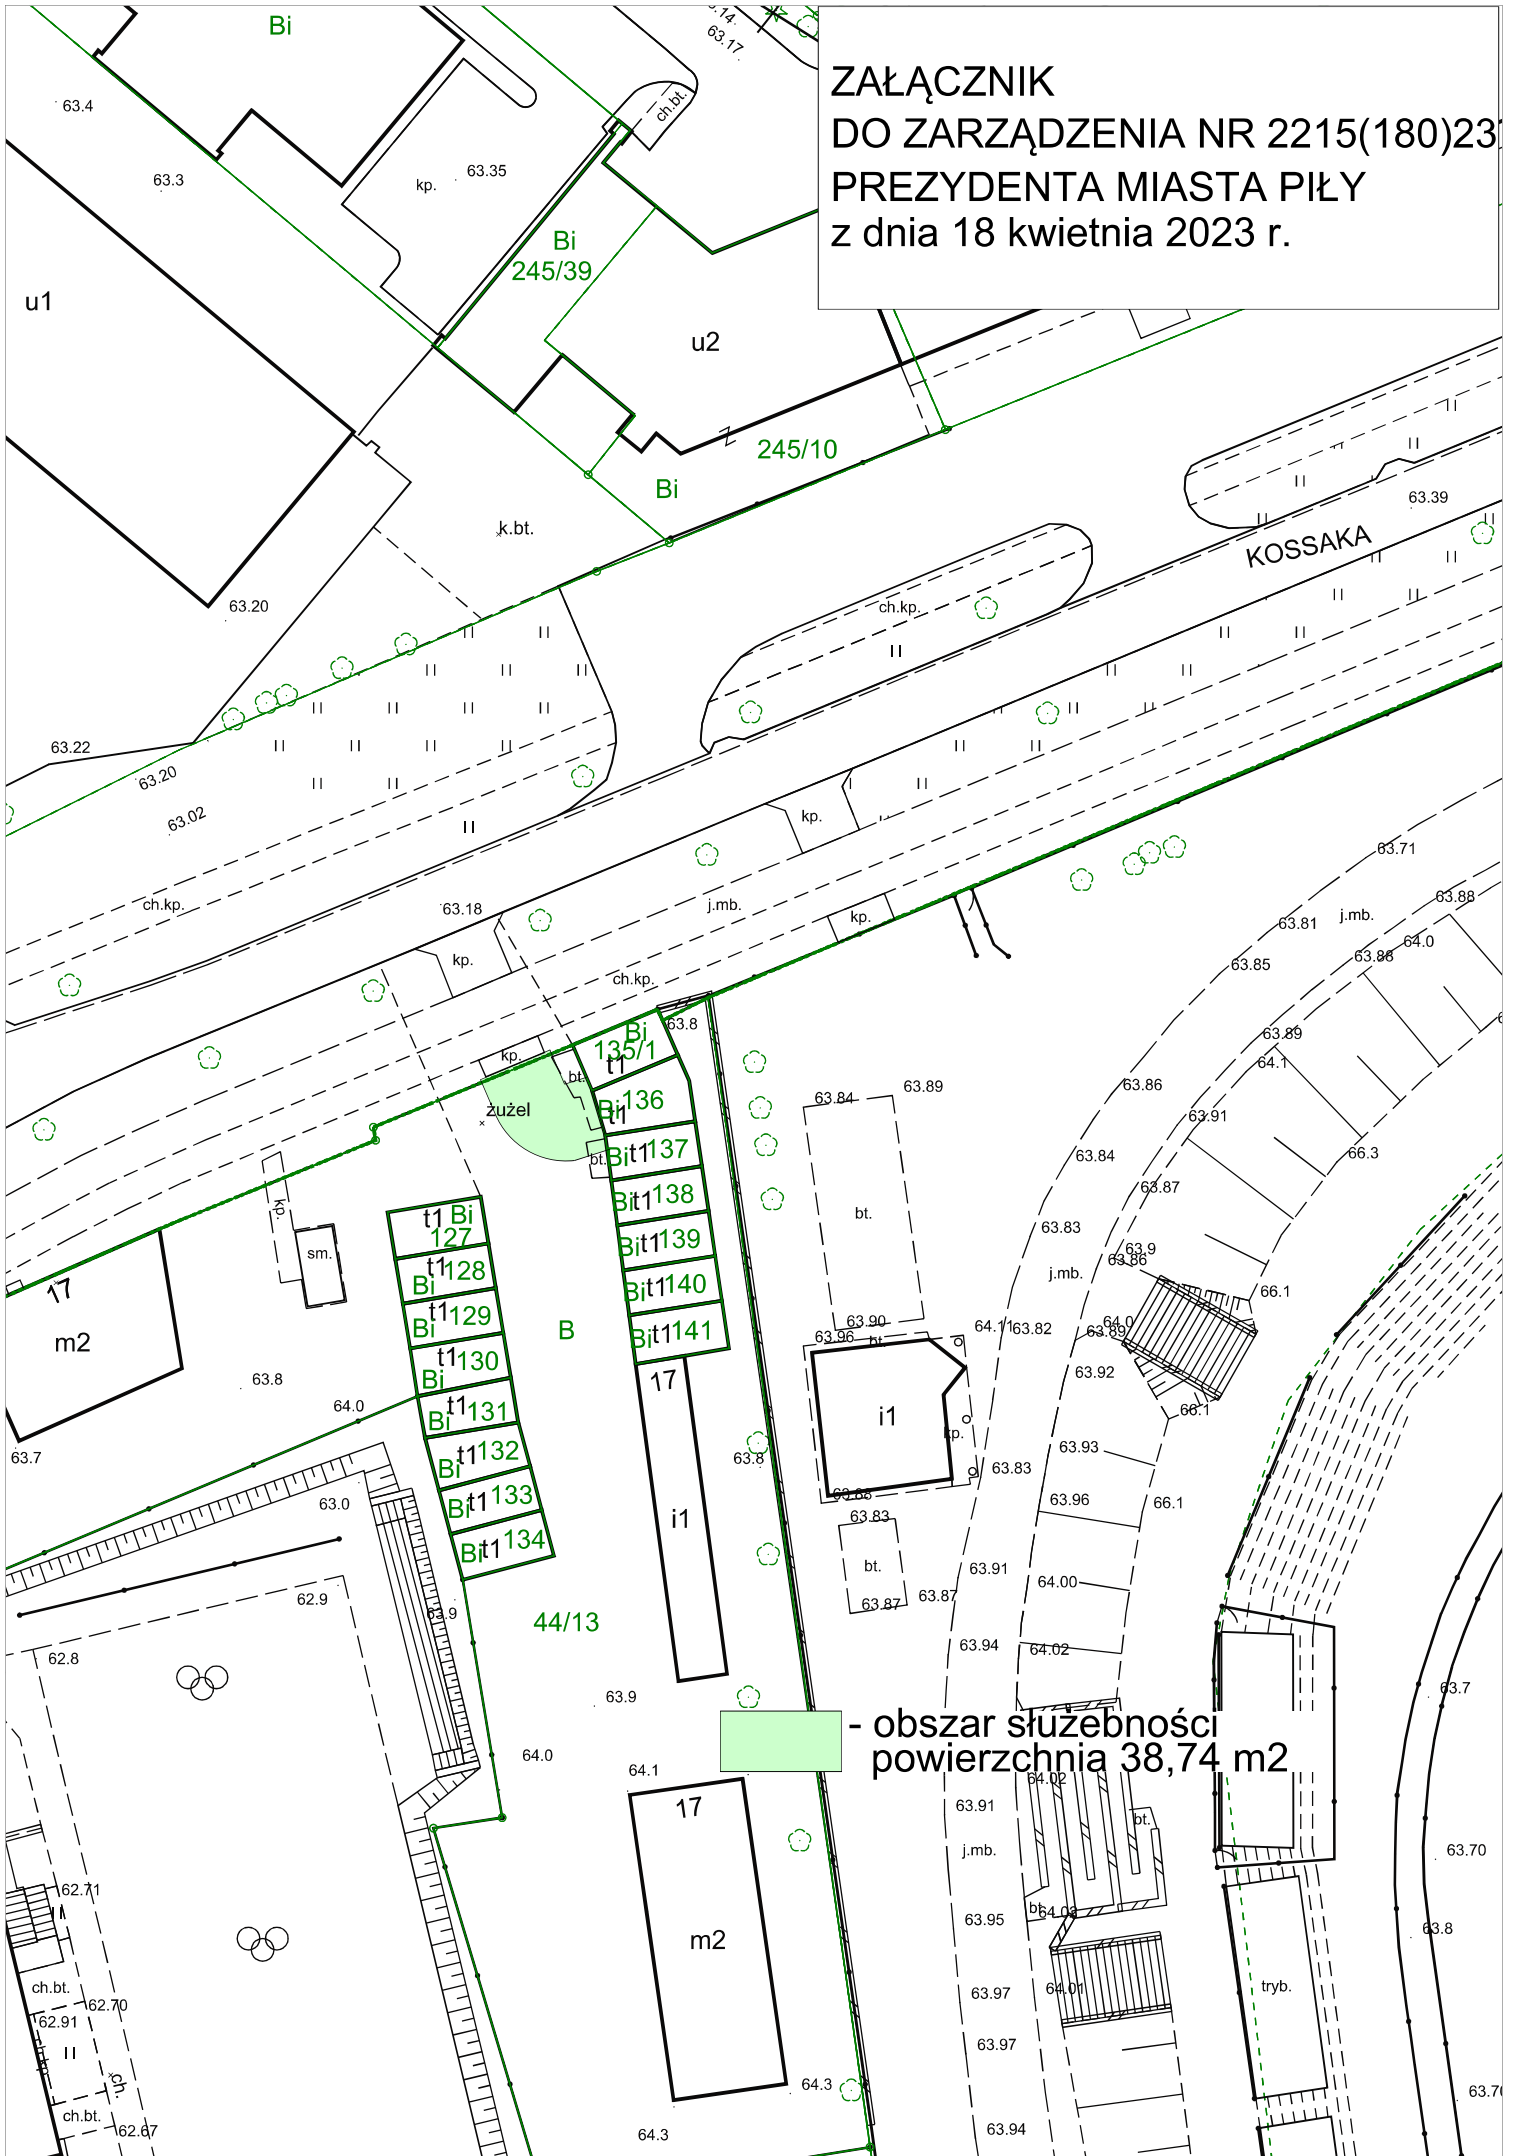

**- obszar służebności  
powierzchnia 38,74 m2**