


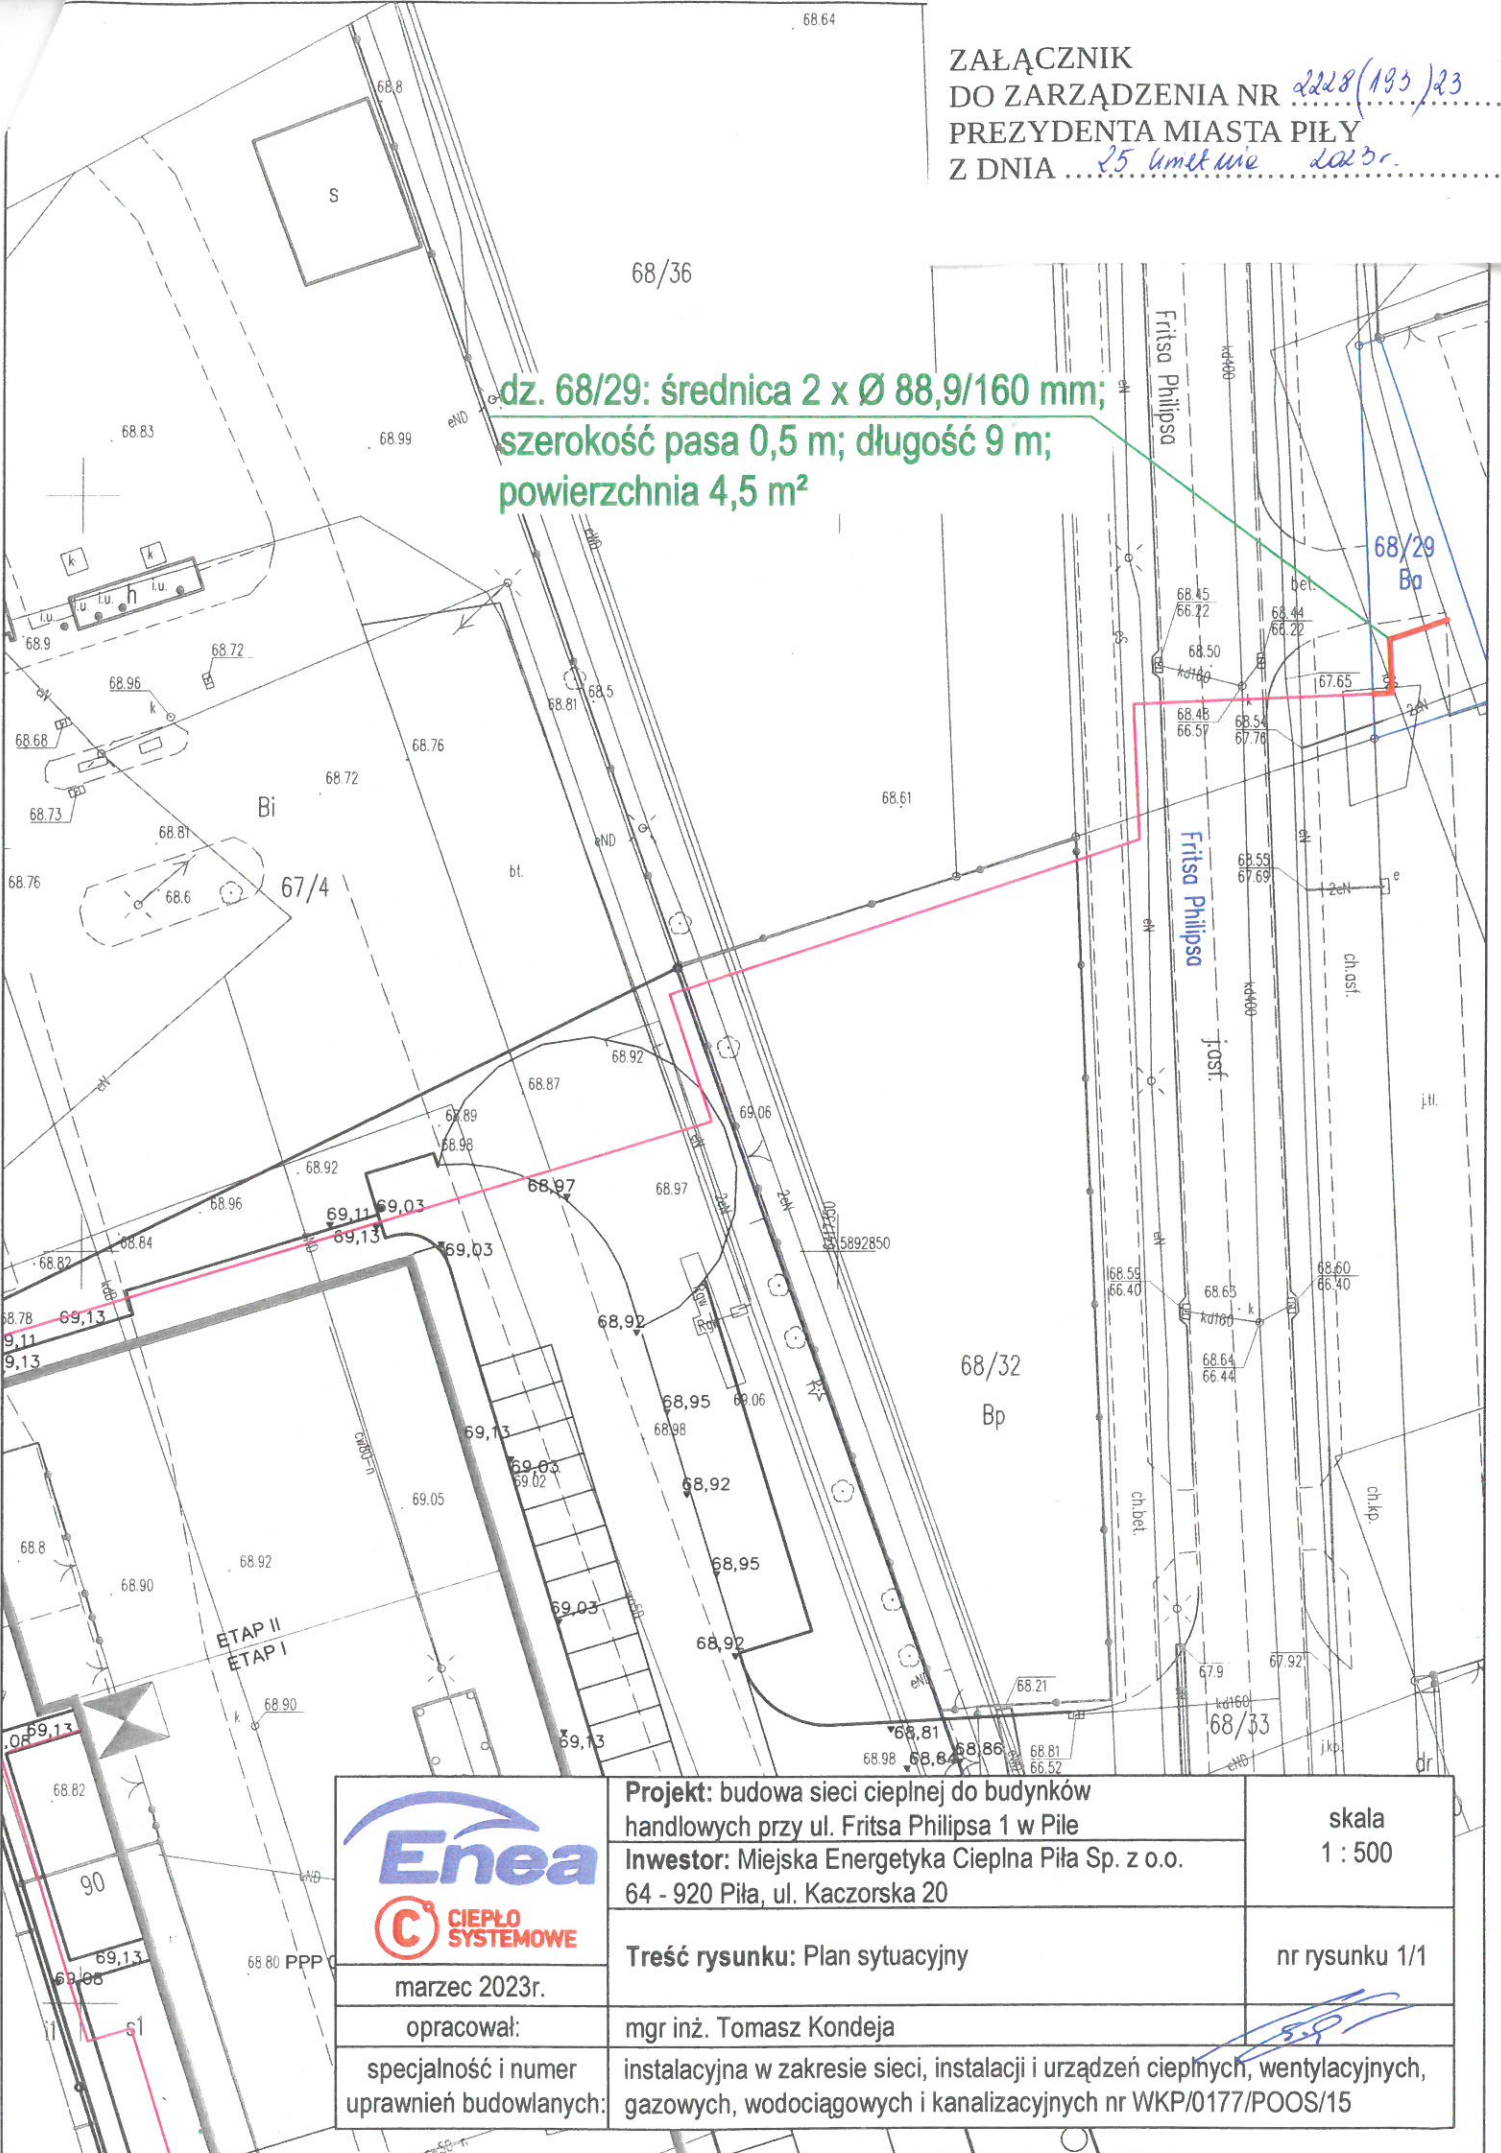

ZAŁĄCZNIK
DO ZARZĄDZENIA NR 2228(193)23
PREZYDENTA MIASTA PIŁY
Z DNIA 25 kwietnia 2023r.



 	Projekt: budowa sieci ciepłej do budynków handlowych przy ul. Fritsa Philipsa 1 w Piłie	skala 1 : 500
	Investor: Miejska Energetyka Ciepła Piła Sp. z o.o. 64 - 920 Piła, ul. Kaczorska 20	
marzec 2023r.	Treść rysunku: Plan sytuacyjny	nr rysunku 1/1
opracował:	mgr inż. Tomasz Kondeja	
specjalność i numer uprawnień budowlanych:	instalacyjna w zakresie sieci, instalacji i urządzeń ciepłych, wentylacyjnych, gazowych, wodociagowych i kanalizacyjnych nr WKP/0177/POOS/15	