



Projekt: budowa osiedlowej  
użyteczności publicznej przy  
Inwestor: Miejska Energetyka  
64 - 920 Piła, ul. Kaczorska

ZAŁĄCZNIK  
DO ZARZĄDZENIA NR 2230(195)43  
PREZYDENTA MIASTA PIŁY  
Z DNIA 25 lutego 2023 r.

Treść rysunku: Plan sytua


marzec 2023r.

opracował:

mgr inż. Tomasz Kondeja

specjalność i numer  
uprawnień budowlanych:

instalacyjna w zakresie sieci, instalacji i urządzeń ciepłych, wentylacyjnych,  
gazowych, wodociagowych i kanalizacyjnych nr WKP/0177/POOS/15

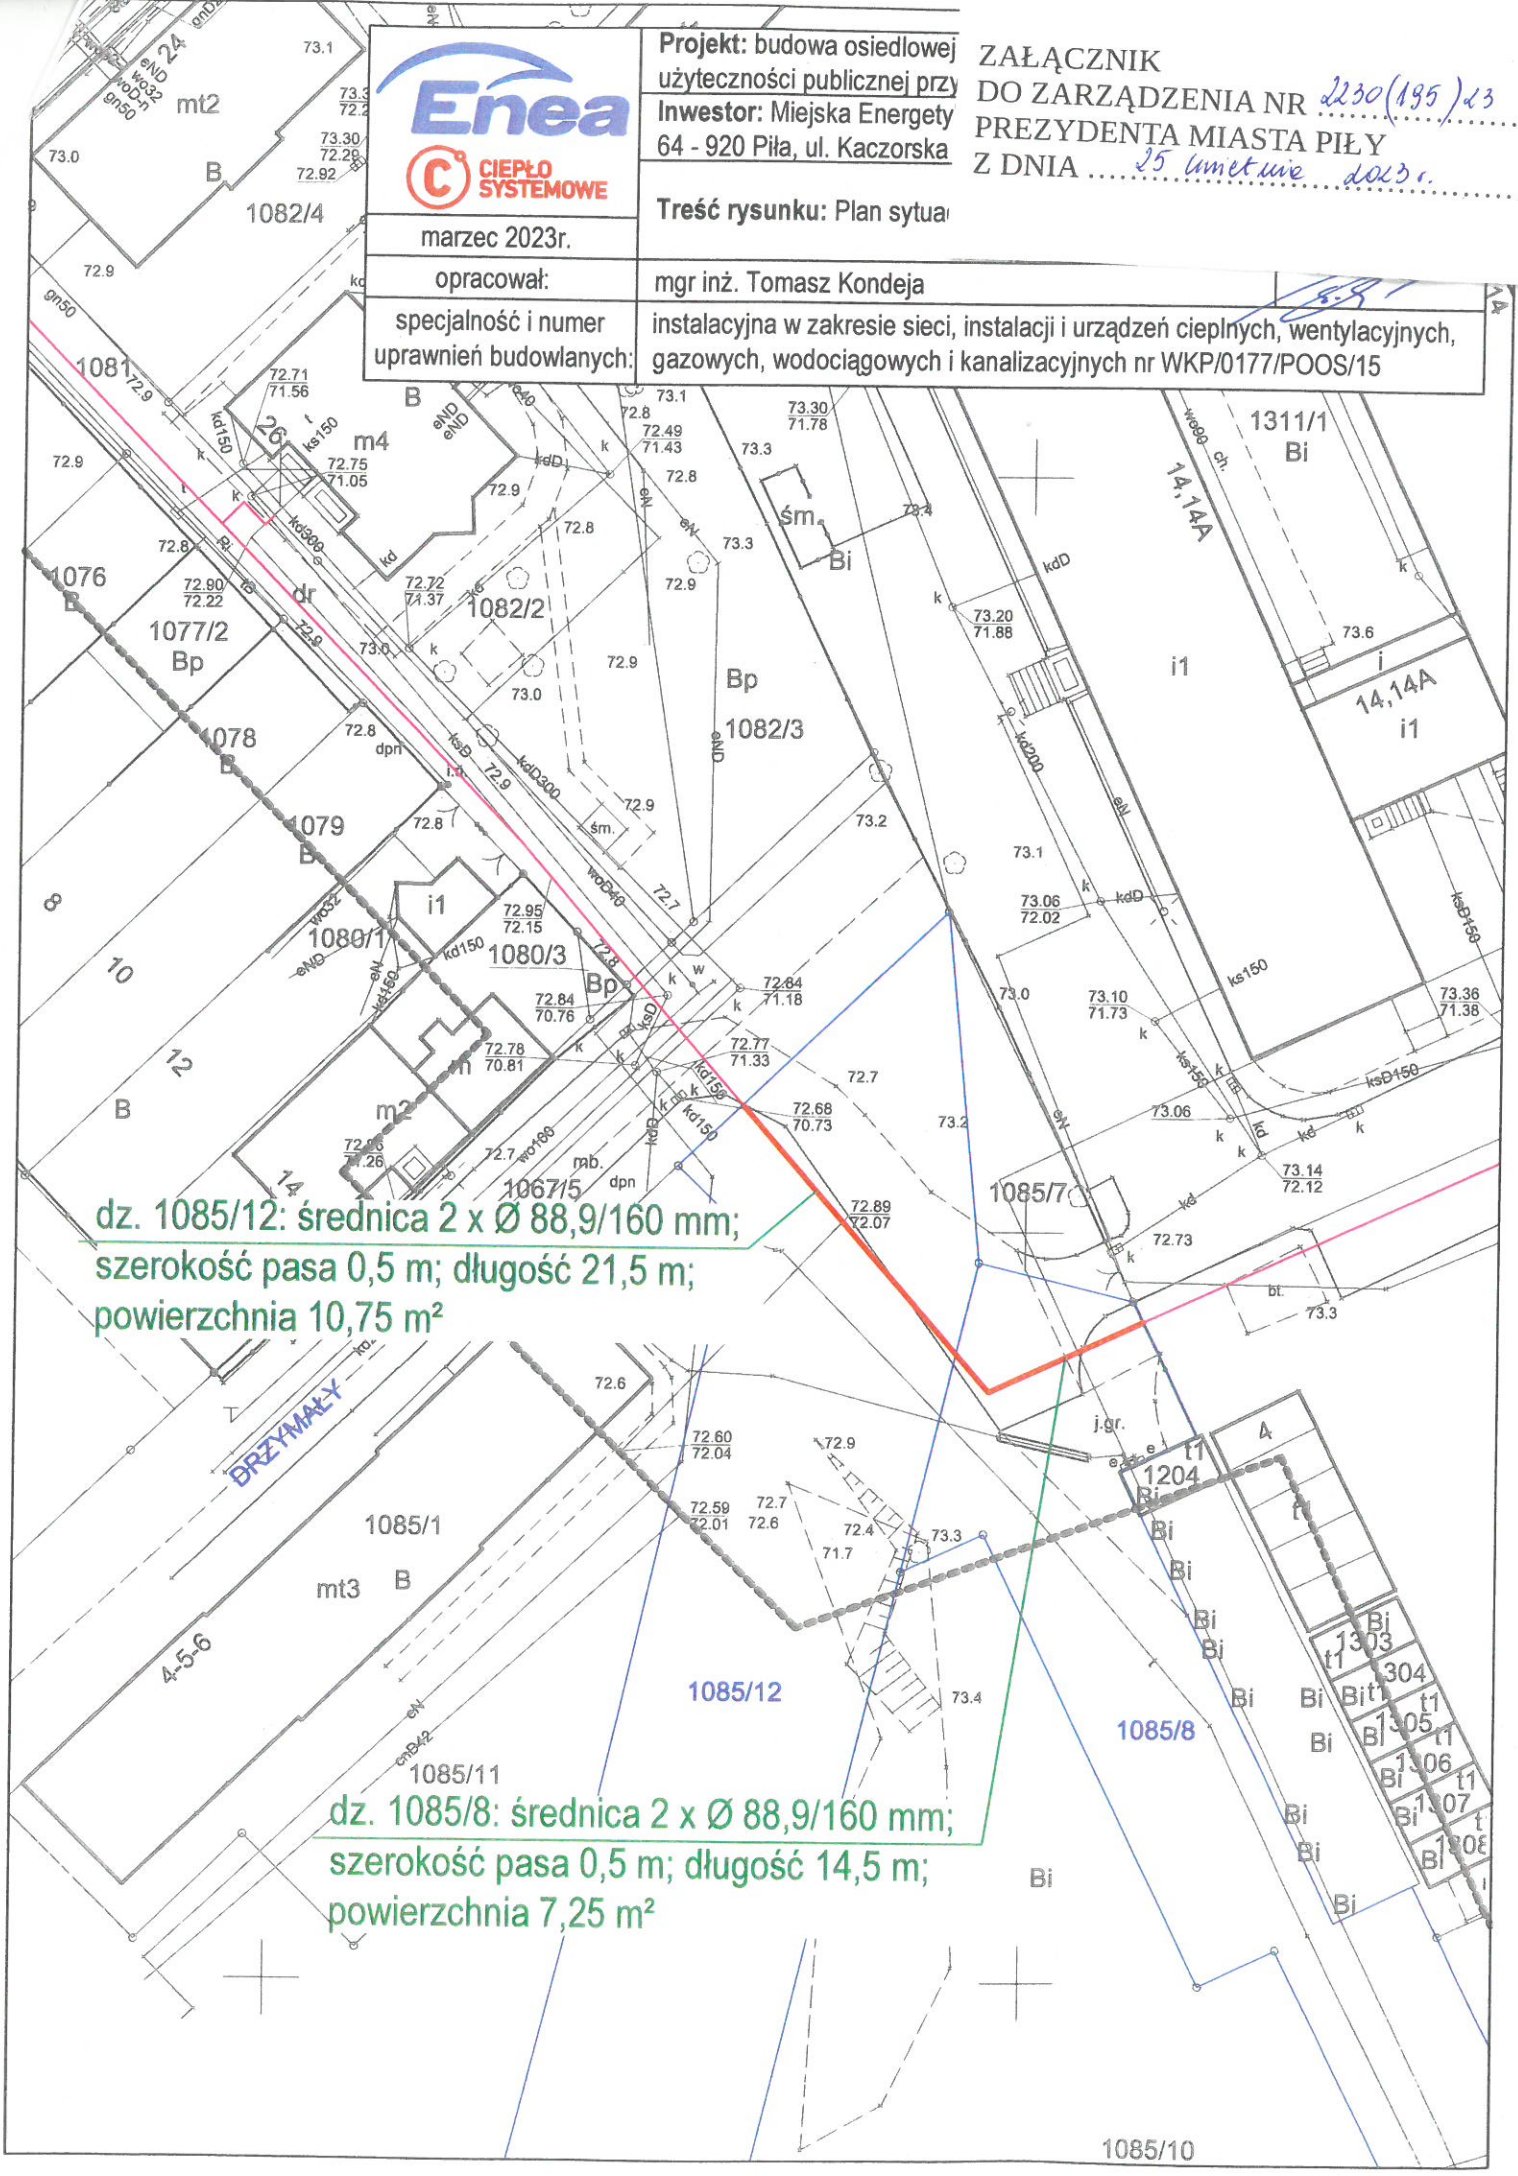

dz. 1085/12: średnica 2 x Ø 88,9/160 mm;  
szerokość pasa 0,5 m; długość 21,5 m;  
powierzchnia 10,75 m<sup>2</sup>

dz. 1085/8: średnica 2 x Ø 88,9/160 mm;  
szerokość pasa 0,5 m; długość 14,5 m;  
powierzchnia 7,25 m<sup>2</sup>

1085/10