




ZAŁĄCZNIK  
DO ZARZĄDZENIA NR 2231(196)23  
PREZYDENTA MIASTA PIŁY  
Z DNIA 25. kwietnia 2023 r.

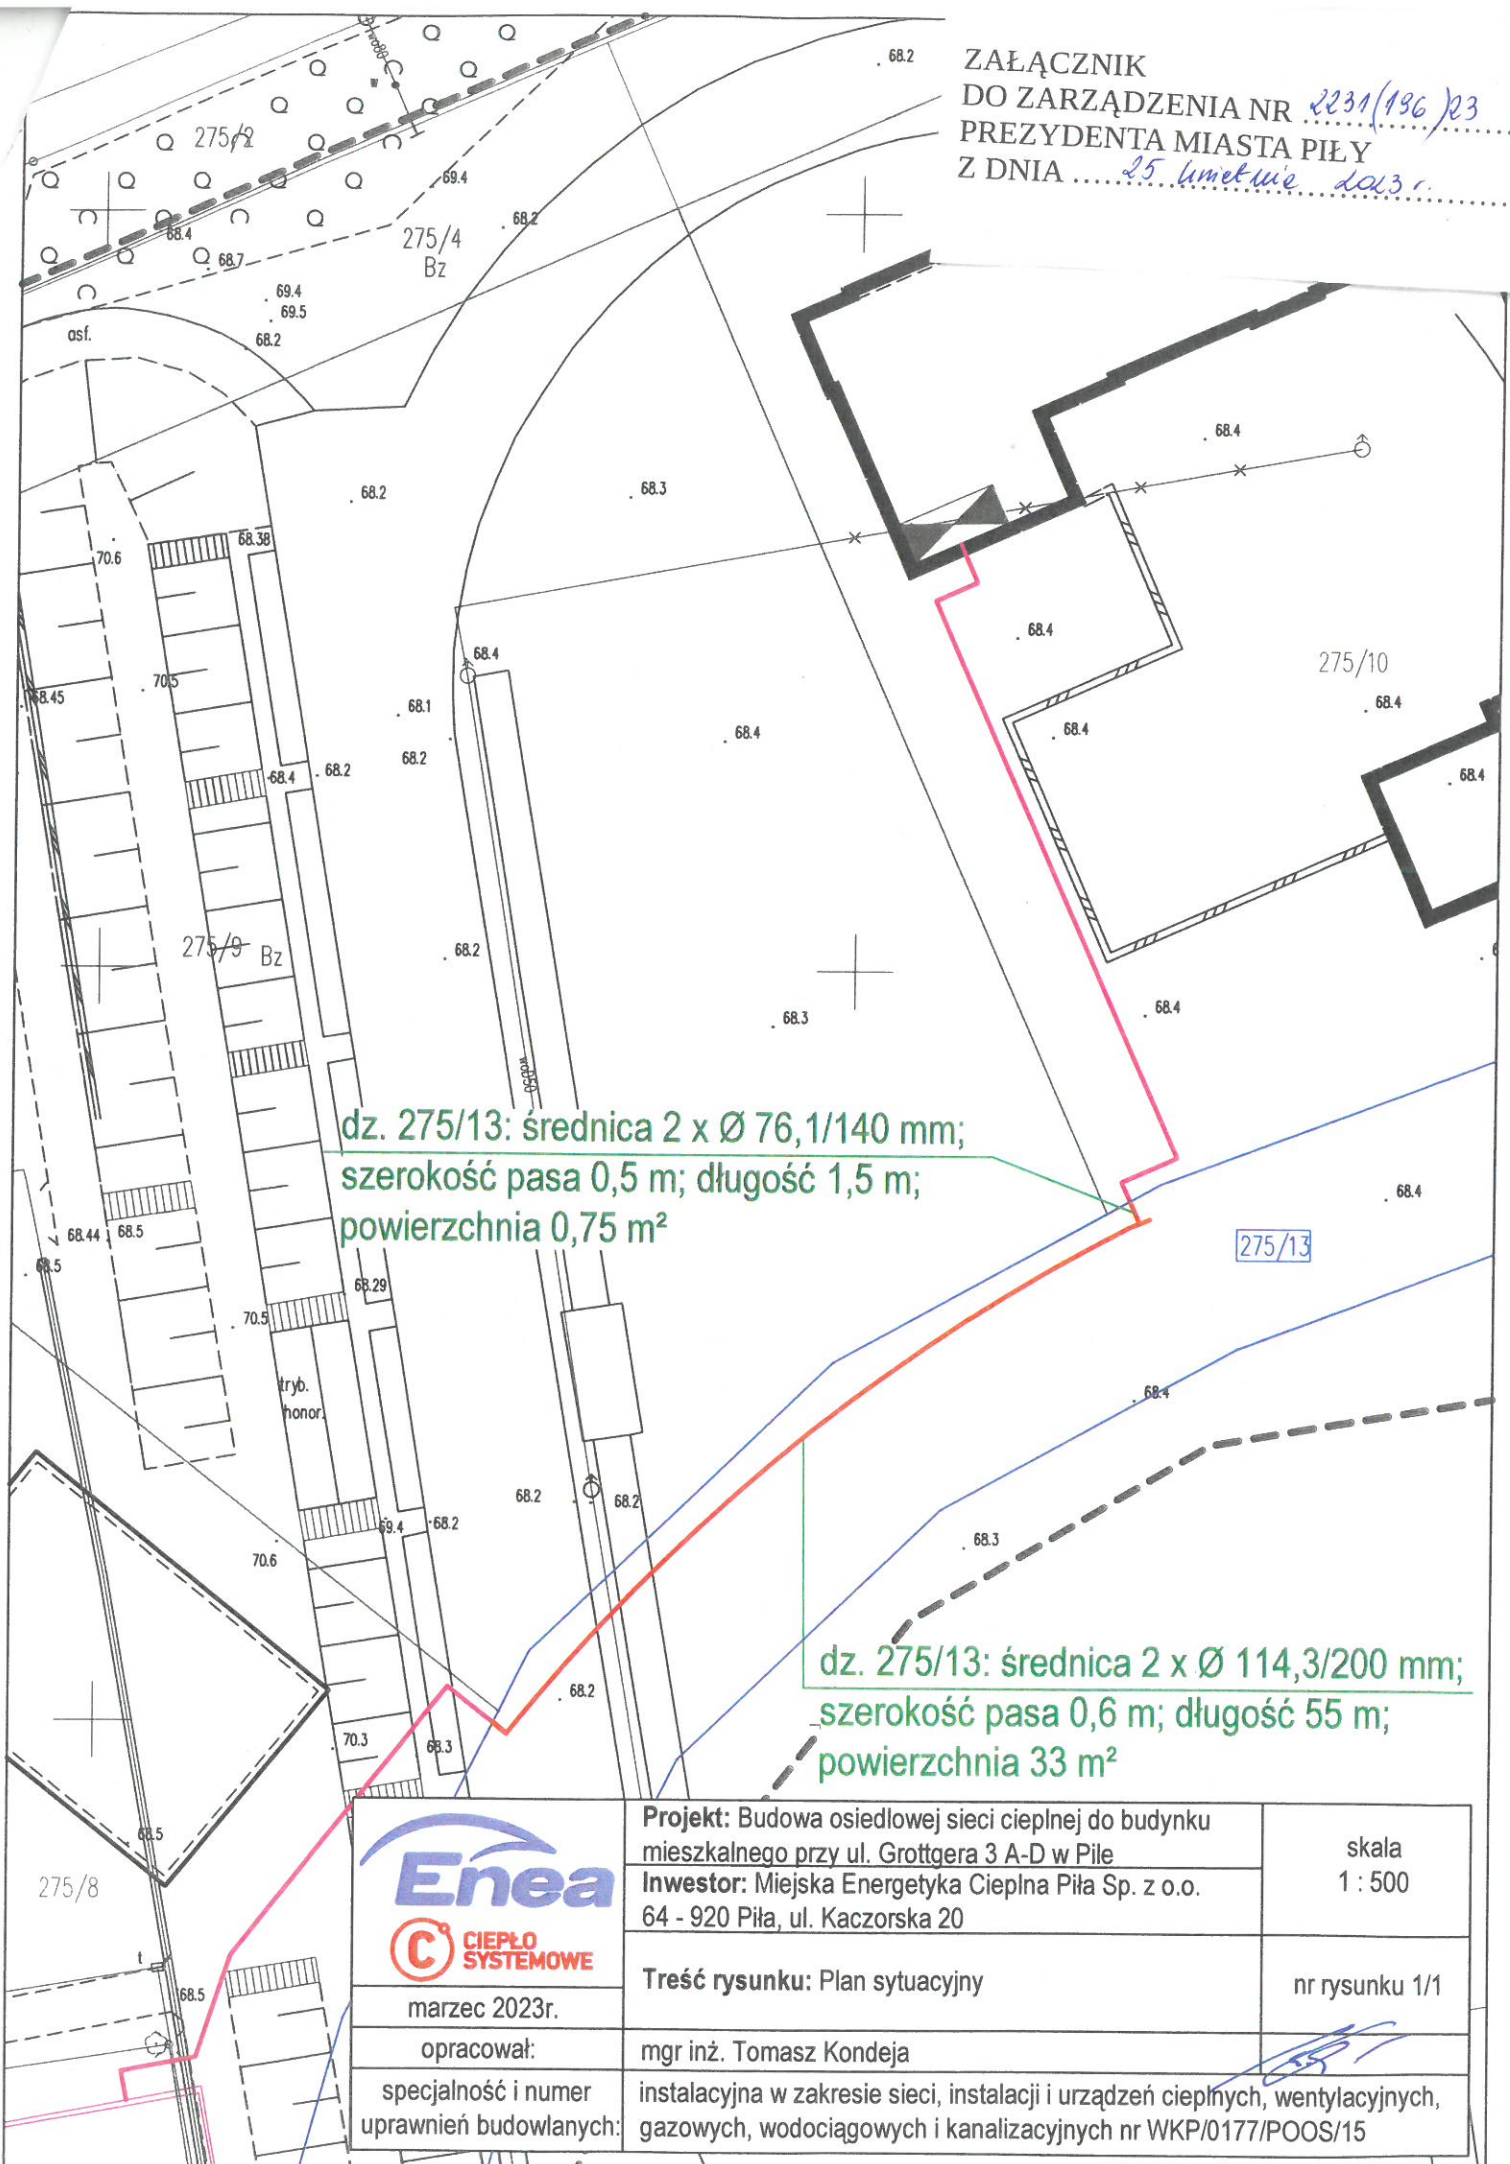

dz. 275/13: średnica 2 x Ø 76,1/140 mm;  
szerokość pasa 0,5 m; długość 1,5 m;  
powierzchnia 0,75 m<sup>2</sup>

dz. 275/13: średnica 2 x Ø 114,3/200 mm;  
szerokość pasa 0,6 m; długość 55 m;  
powierzchnia 33 m<sup>2</sup>

  marzec 2023r. opracował:	Projekt: Budowa osiedlowej sieci ciepłej do budynku mieszkalnego przy ul. Grottgera 3 A-D w Piłie Inwestor: Miejska Energetyka Ciepła Piła Sp. z o.o. 64 - 920 Piła, ul. Kaczorska 20	skala 1 : 500
	specjalność i numer uprawnień budowlanych:	mgr inż. Tomasz Kondeja instalacyjna w zakresie sieci, instalacji i urządzeń ciepłych, wentylacyjnych, gazowych, wodociągowych i kanalizacyjnych nr WKP/0177/POOS/15