


**ZAŁĄCZNIK
DO ZARZĄDZENIA NR 2226(191)23
PREZYDENTA MIASTA PIŁY
z dnia 25 kwietnia 2023 r.**

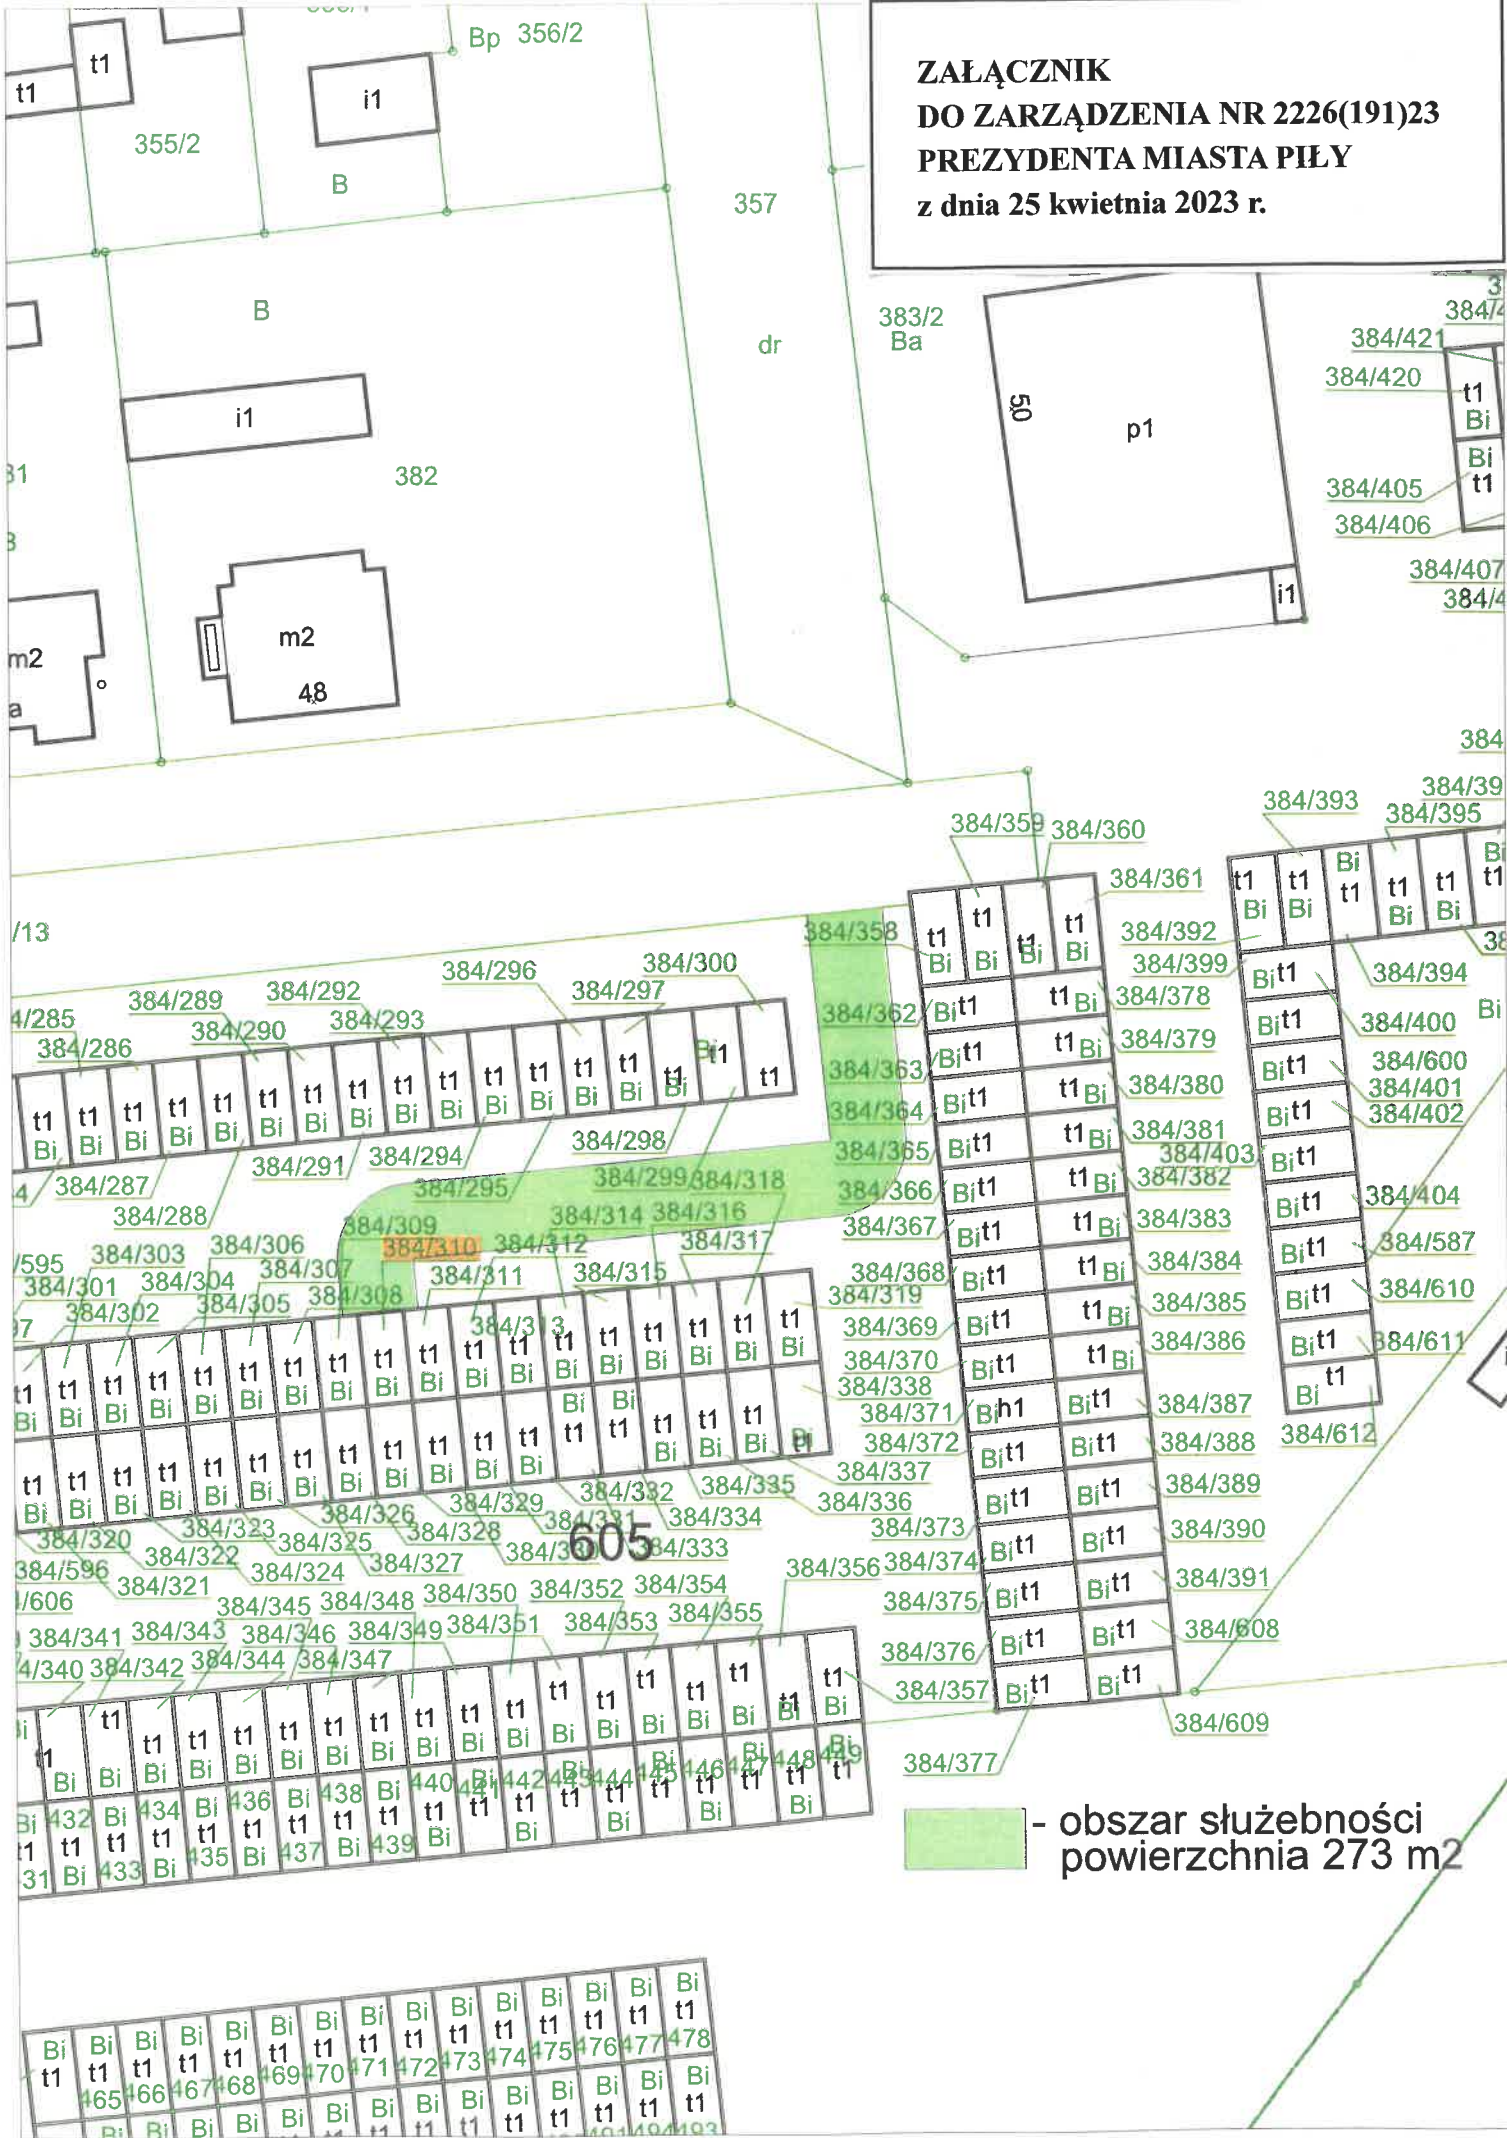

 - obszar służebności
powierzchnia 273 m²