


ZALĄCZNIK
DO ZARZĄDZENIA NR 2237(202)23
PREZYDENTA MIASTA PIŁY
Z DNIA 02 maja 2023 r.

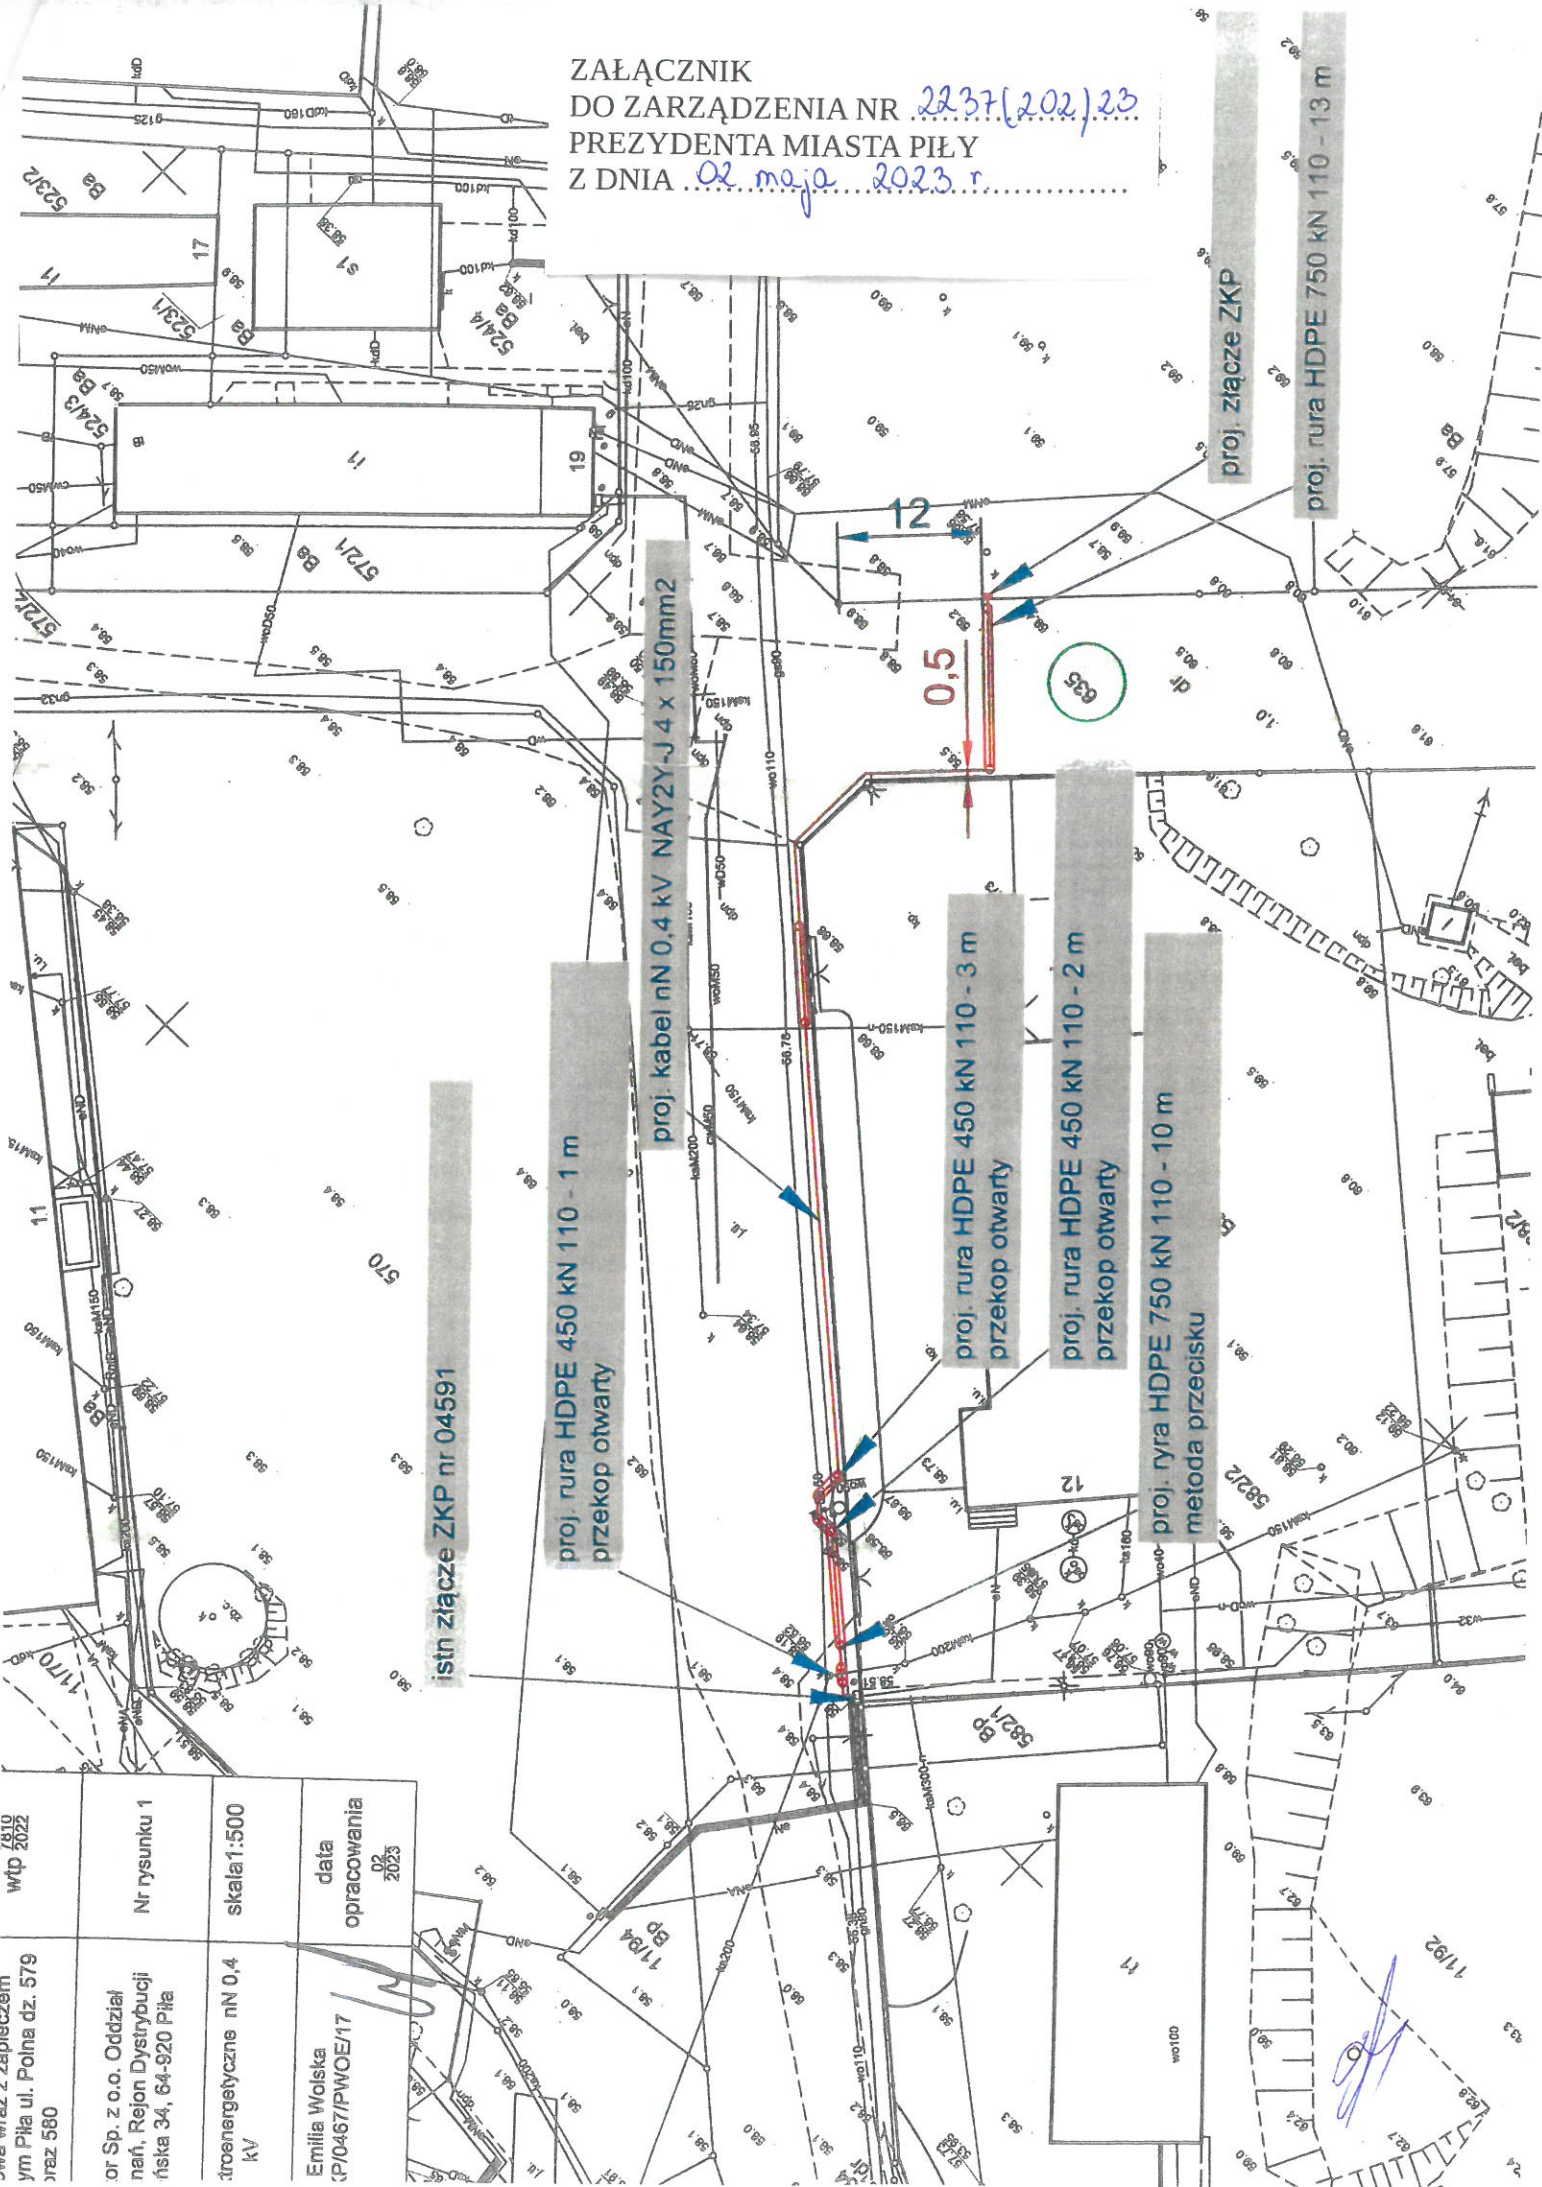

Wzrost 1810 w/tp 2022	Nr rysunku 1	skala 1:500	data opracowania 02 2023
Or Sp. z o.o. Oddział nał, Rejon Dystrybucji ńska 34, 64-920 Piła			
stroenergetyczne nN 0,4 kV			
Emilia Wojska P/0467/PWOE/17			