


ZAŁĄCZNIK  
DO ZARZĄDZENIA NR 2290(255)23  
PREZYDENTA MIASTA PIŁY  
z dnia 13 czerwca 2023 r.

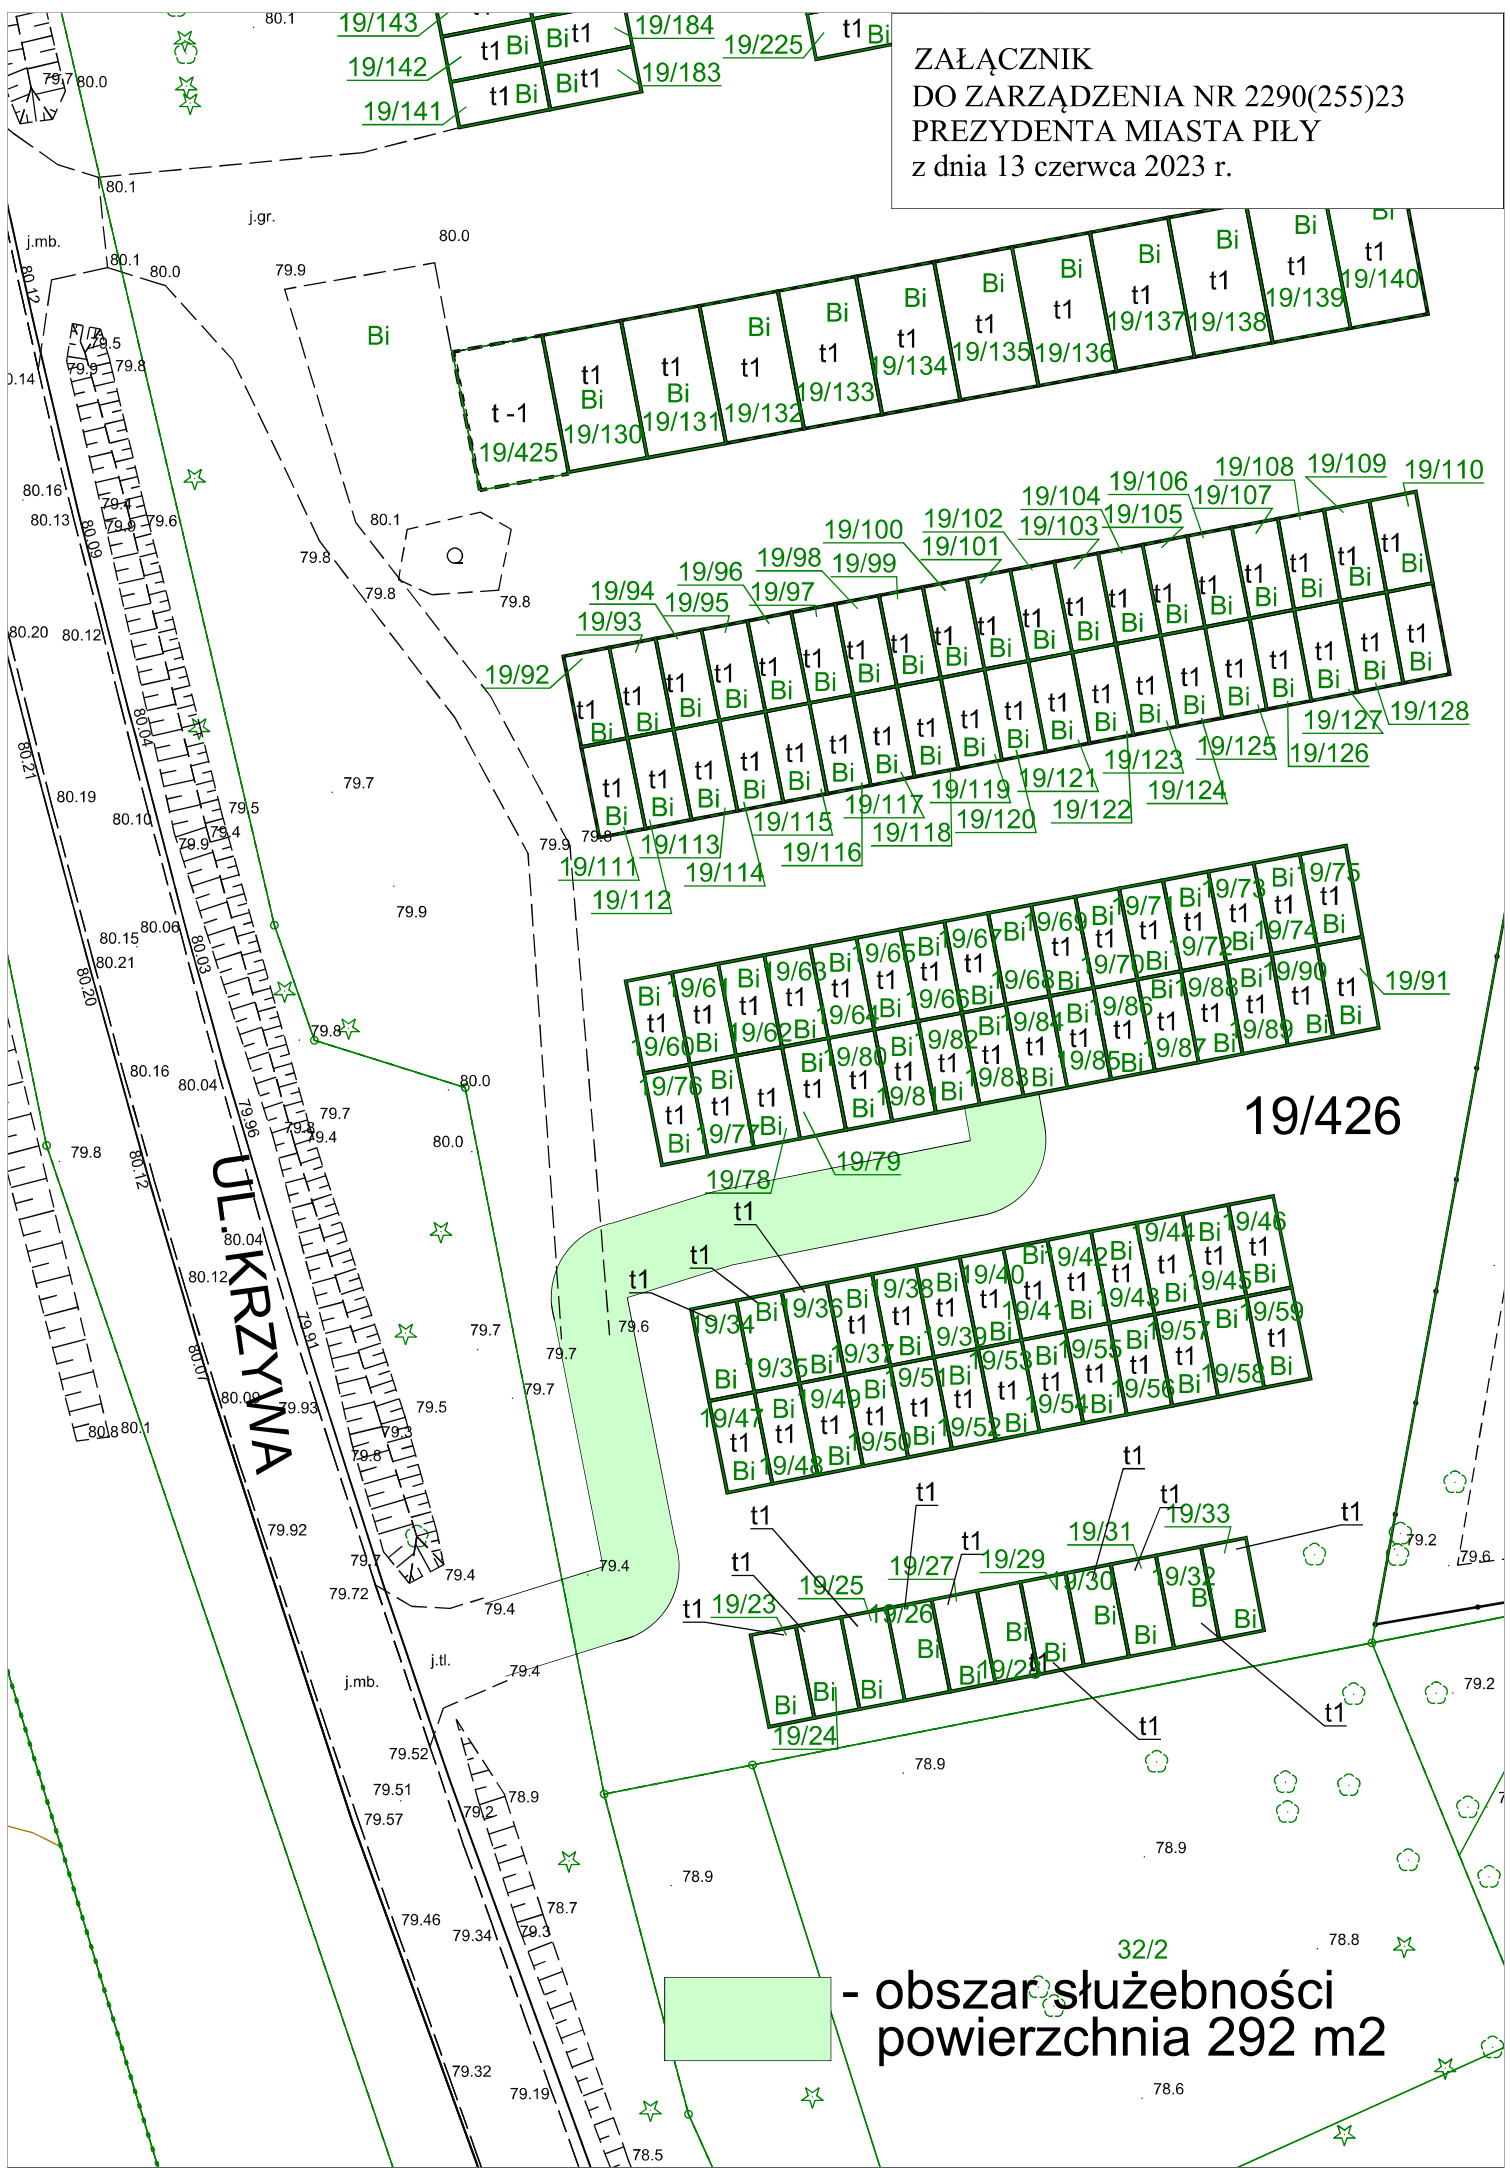

- obszar służebności  
powierzchnia 292 m<sup>2</sup>