


ZALĄCZNIK  
DO ZARZĄDZENIA NR 2328(293)23  
PREZYDENTA MIASTA PIŁY  
z dnia 04 lipca 2023 r.

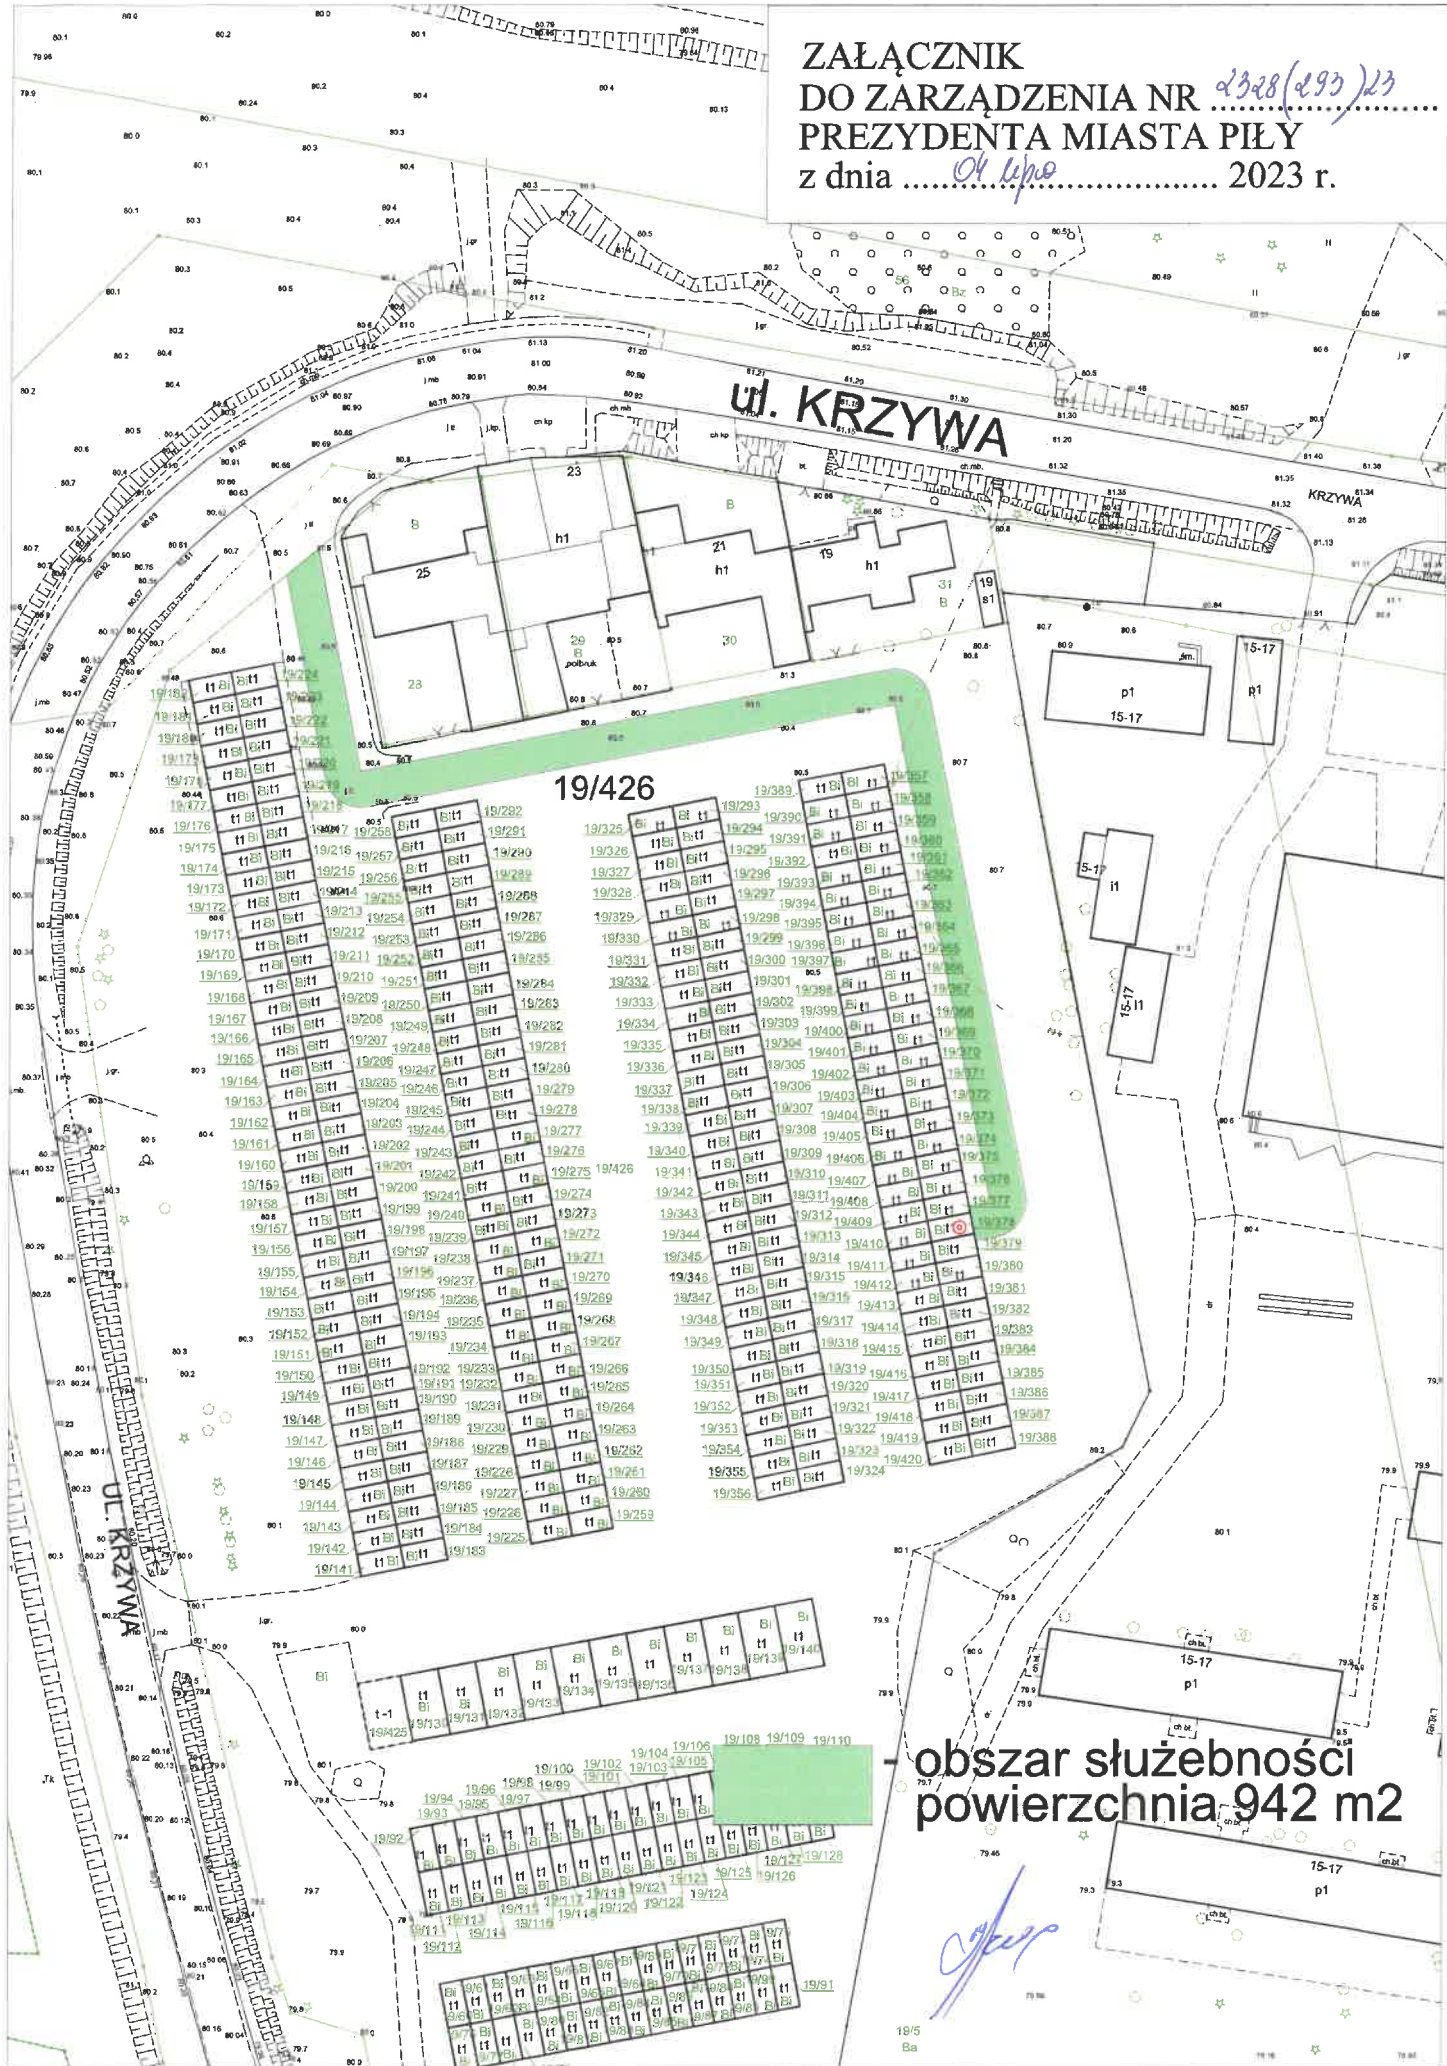

-obszar służebności  
powierzchnia 942 m2