


**ZAŁĄCZNIK  
DO ZARZĄDZENIA NR .....  
PREZYDENTA MIASTA PIŁY**

*2344(203)163*

**z dnia ..... 2023 r.**

*18. lipca*

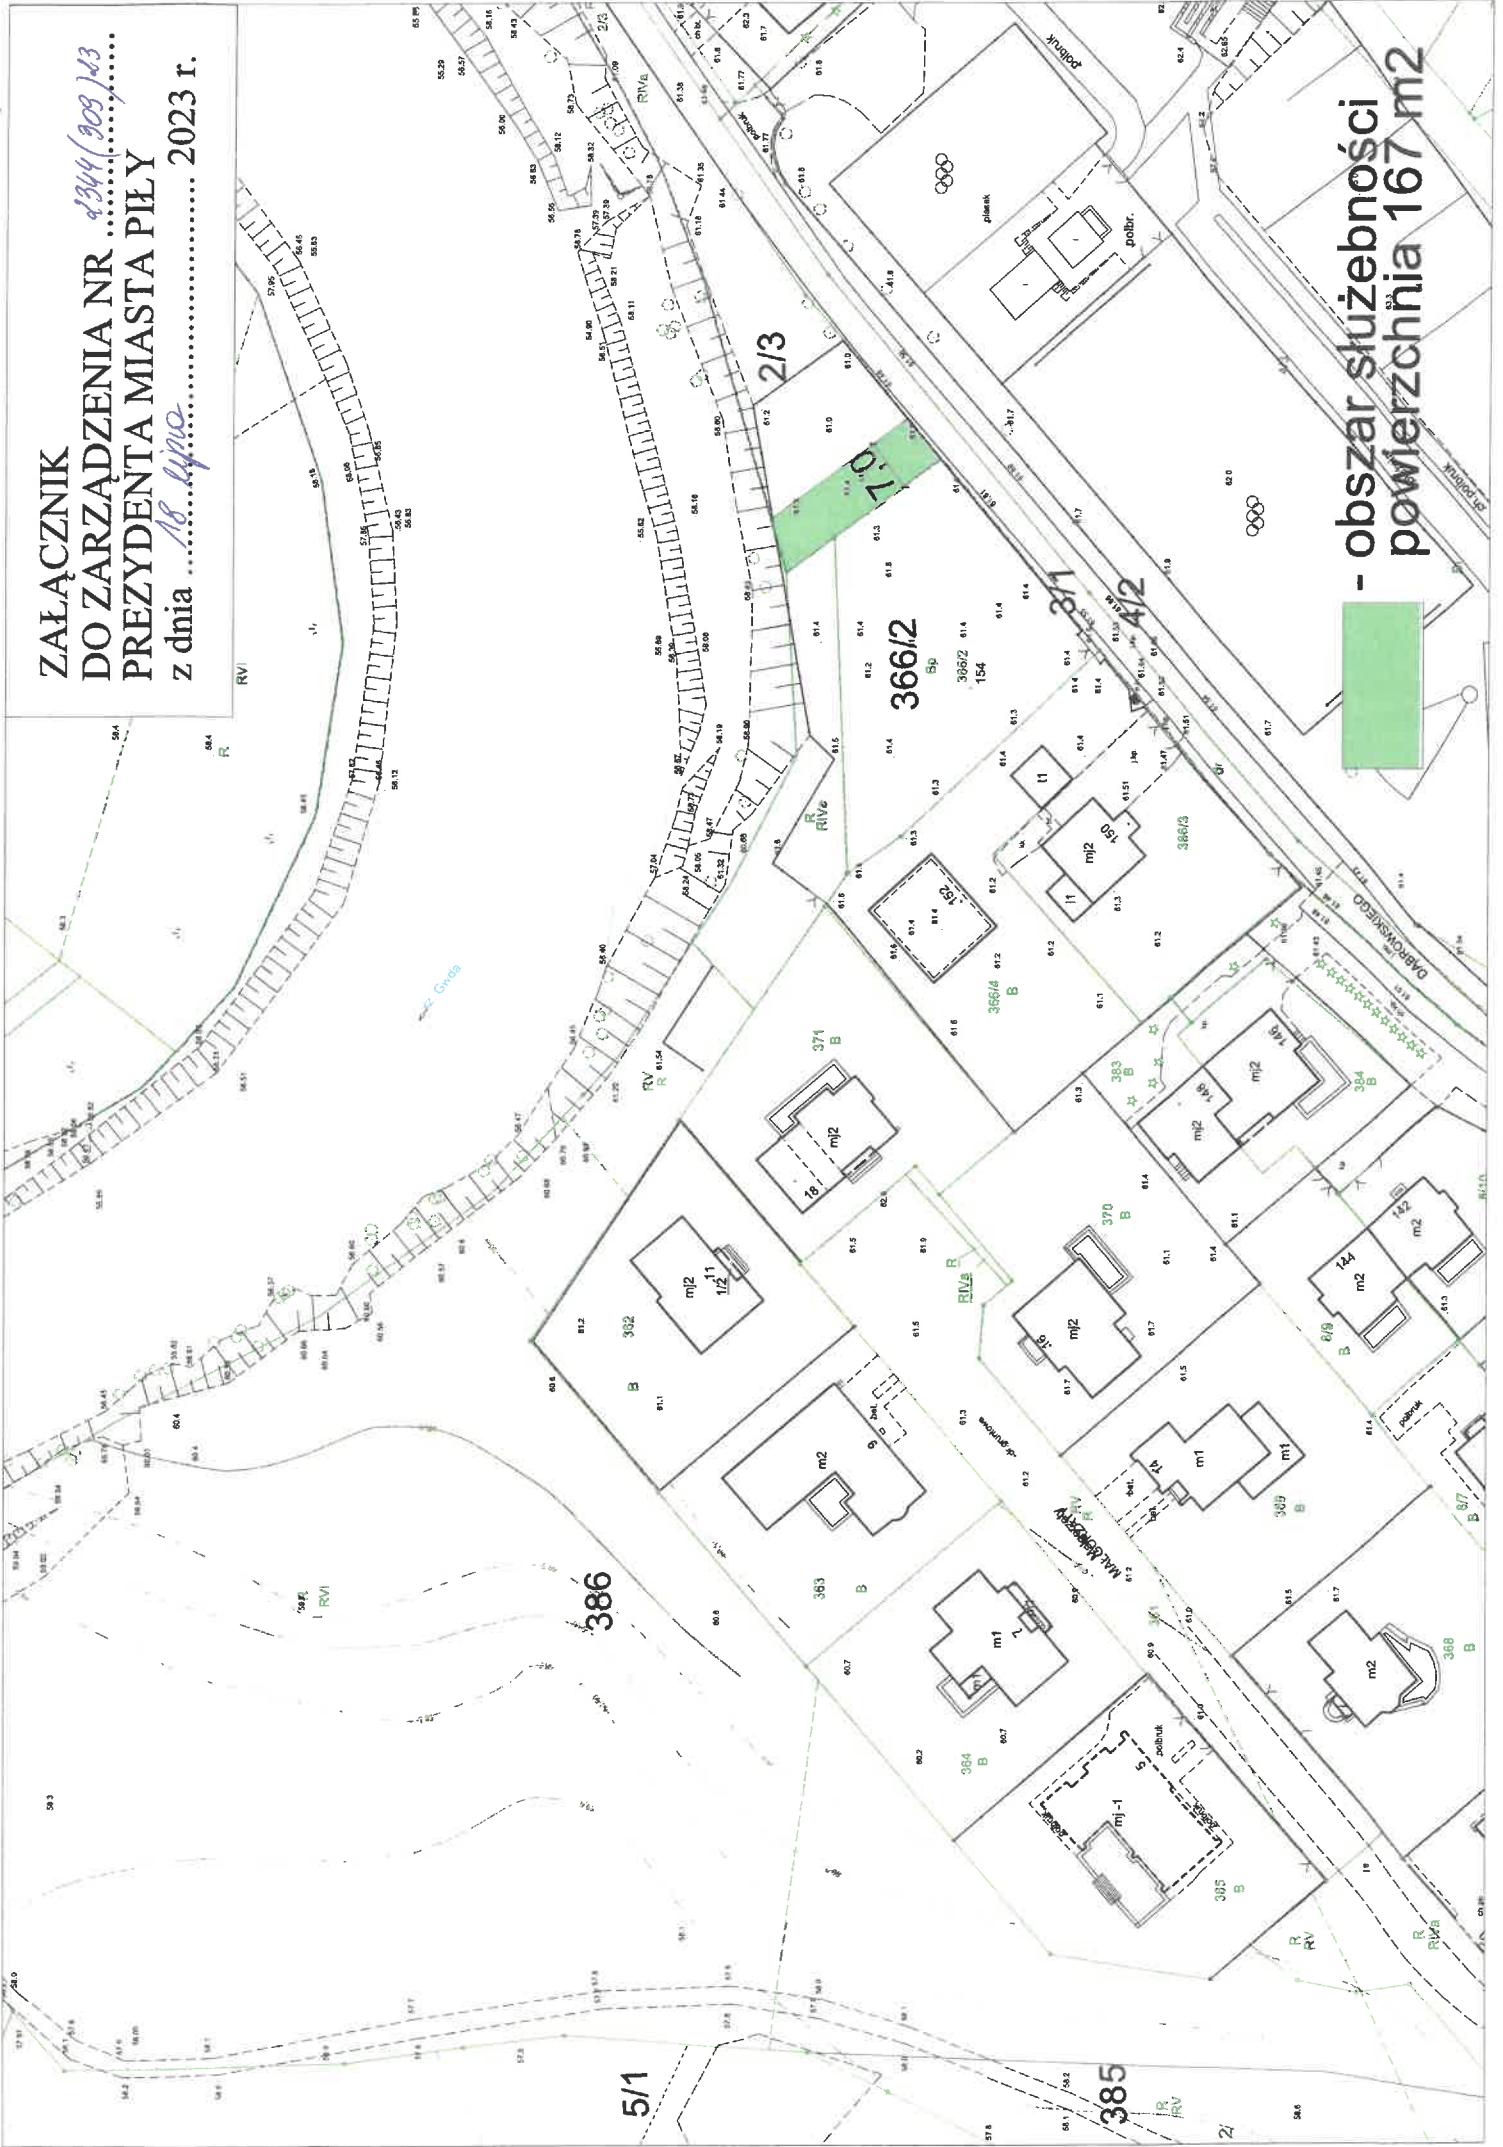

**- obszar służebności  
powierzchnia 167 m<sup>2</sup>**

