MAPA DO CELÓW PROJEKTOWYCH

Identyfikator Zgłoszenia Pracy Geodezyjnej		WGK.6640.1.541.2
Miejscowość		Piła
Jednostka ewidencyjna	Identyfikator	301901_1
	Nazwa	Piła – miasto
Obręb ewidencyjny	Identyfikator	0015
	Nazwa	Piła 15
Oznaczenie działki		76, 104/9, 115/2, 116/3, 116/4, 116/5, 118/20, 445
Lokalizacja		Piła, ul. Działyńskiego
Skala mapy		1 : 500
Nazwa układu współrzędnych	prostokątnych płaskich	PUWP PL-2000/18
	wysokości	Kronsztadt
Oznaczenie i informacje o służebnościach gruntowych mających wpływ na zagospodarowanie gruntów zlokalizowanych w granicach projektowanej inwestycji		nie badano
Oznaczenie granic obszaru, który był przedmiotem aktualizacji		
Data wykonania aktualizacji		28.02.2022r.

SATTELGEO

Firma Geodezyjna SATTELGE Polska
Robert Ślipko & Szymon Sieg s.c.
Aleja Poznańska 139, 64-920 Piła

www.sattelgeo.pl biuro@sattelgeo.pl

Nazwa / imię i nazwisko wykonawcy	
Data i podpis osoby reprezentującej wykonawcę	Imię i nazwisko, numer uprawnień oraz data i podpis geodety uprawnionego, który opracował mapę

Poświadczam, że niniejszy dokument został opracowany w wyniku prac geodezyjnych i kartograficznych, których rezultaty zawiera operat techniczny wpisany do ewidencji materiałów państwowego zasobu geodezyjnego i kartograficznego.

Jestem świadomy odpowiedzialności karnej za złożenie fałszywego oświadczenia

Identyfikator zgłoszenia pracy geodezyjnej	WGK.6640.1.541.2022
Organ prowadzący państwowy zasób geodezyjny i kartograficzny	Starosta Piński
Numer i data wystawienia protokołu	
Wykonawca prac geodezyjnych	Firma Geodezyjna SATTELGEO Polska, R. Ślipko & S. Sieg s.c.
Kierownik prac geodezyjnych, numer uprawnień	inż. Robert Ślipko, 22306
Data i podpis kierownika prac geodezyjnych	Piła, dnia 28.02.2022r.

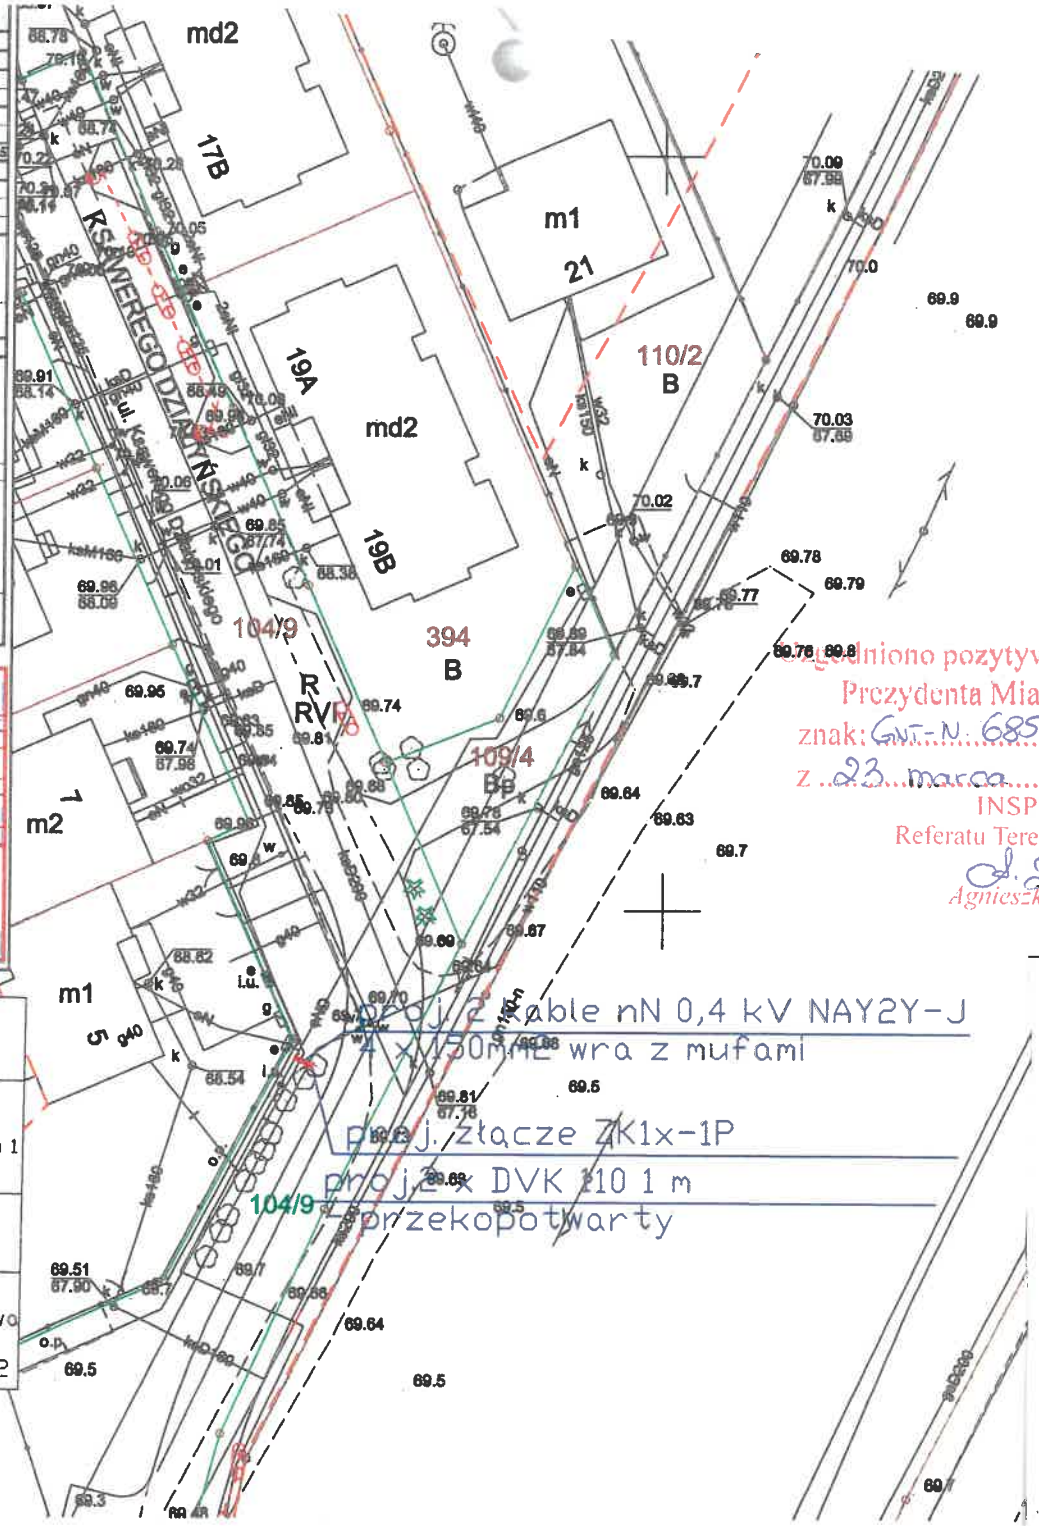

Obiekt	Oświetlenie drogowe Piła ul. Działyńskiego dz. 104/9, 115/2 oraz 116/3	
Inwestor	ENEA Operator Sp. z o.o. Oddział Dystrybucji Poznań, RD Piła al. Poznańska 34, 64-920 Piła	Nr rysunku 1
Rodzaj dokumentacji	PT-przyłącze elektroenergetyczne nN 0,4 kV	skala 1:500
Projektant	mgr inż. Emilia Wolska upr.proj. WKP/0467/PWOE/17	data opracowania 07/2022

Uzgodniono pozytywnie pismem
Prezydenta Miasta Piły
znak: GNT-N.6853.16.2023
z 23 marca 2023r.
INSPEKTOR
Referatu Terenowo-Prawnego
A. Zaremba
Agnieszka Zaremba

ZAŁĄCZNIK
DO ZARZĄDZENIA NR 2350(315)23
PREZYDENTA MIASTA PIŁY
Z DNIA 25 lipca 2023r.