


ZAŁĄCZNIK
DO ZARZĄDZENIA Nr 2348(313)23
PREZYDENTA MIASTA PIŁY
z dnia 25 lipca 2023 r.

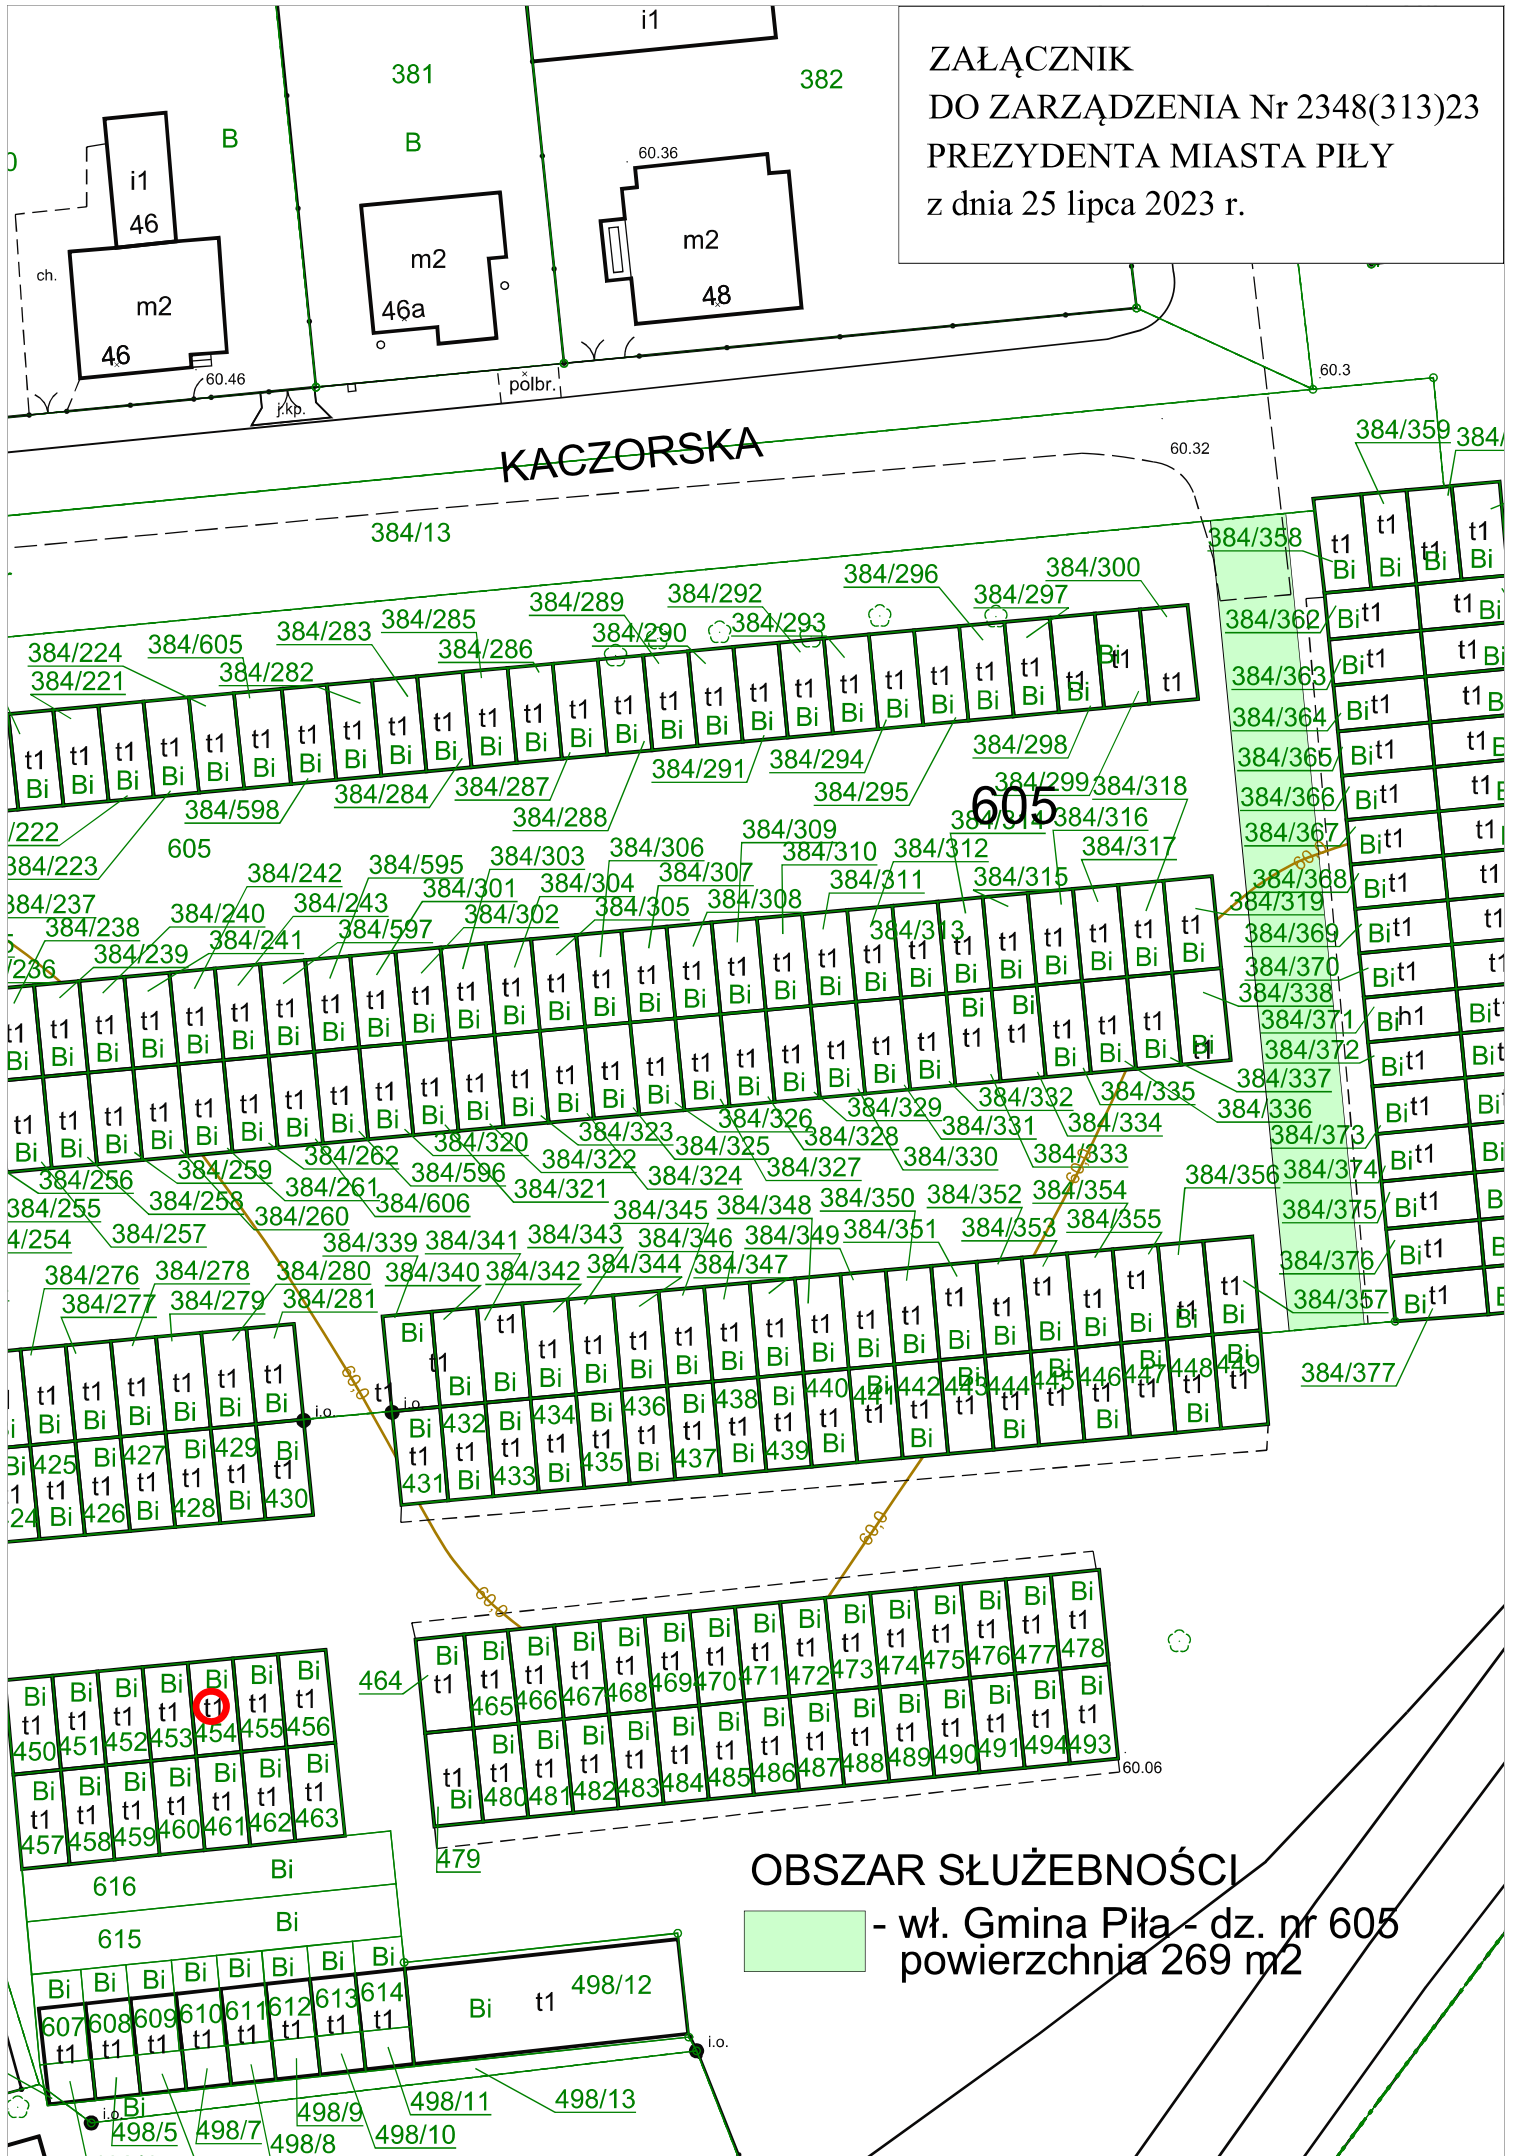

OBSZAR SŁUŻEBNOŚCI
- wł. Gmina Piła - dz. nr 605
powierzchnia 269 m²