

**Uchwała Nr LXXVII/796/23**  
**Rady Miasta Piły**  
**z dnia 7 sierpnia 2023 r.**

**w sprawie przystąpienia do sporządzenia miejscowego planu zagospodarowania  
przestrzennego miasta Piły w rejonie alei Wojska Polskiego i lotniska**

Na podstawie art. 18 ust. 2 pkt. 15 ustawy z dnia 8 marca 1990 r. o samorządzie gminnym (Dz. U. z 2023 r. poz. 40 z późn. zm.), art. 14 ust. 1 i 4 ustawy z dnia 27 marca 2003 r. o planowaniu i zagospodarowaniu przestrzennym (Dz. U. z 2023 r. poz. 977) Rada Miasta Piły uchwala, co następuje:

**§1.1.** Prezydent Miasta Piły przystąpi do sporządzenia miejscowego planu zagospodarowania przestrzennego miasta Piły w rejonie alei Wojska Polskiego i lotniska, zwanego dalej planem.


2. Granice obszaru objętego planem oznaczono graficznie na rysunku w skali 1: 10 000, stanowiącym załącznik do uchwały.

**§2.** Wykonanie uchwały powierza się Prezydentowi Miasta Piły.

**§3.** Uchwała obowiązuje z dniem podjęcia.

PRZEWODNICZĄCA  
Rady Miasta Piły  
*/-/ Maria Kubica*

ZAŁĄCZNIK  
DO UCHWAŁY  
NR LXXVII/796/23  
RADY MIASTA PIŁY  
Z DNIA 7 sierpnia 2023 r.

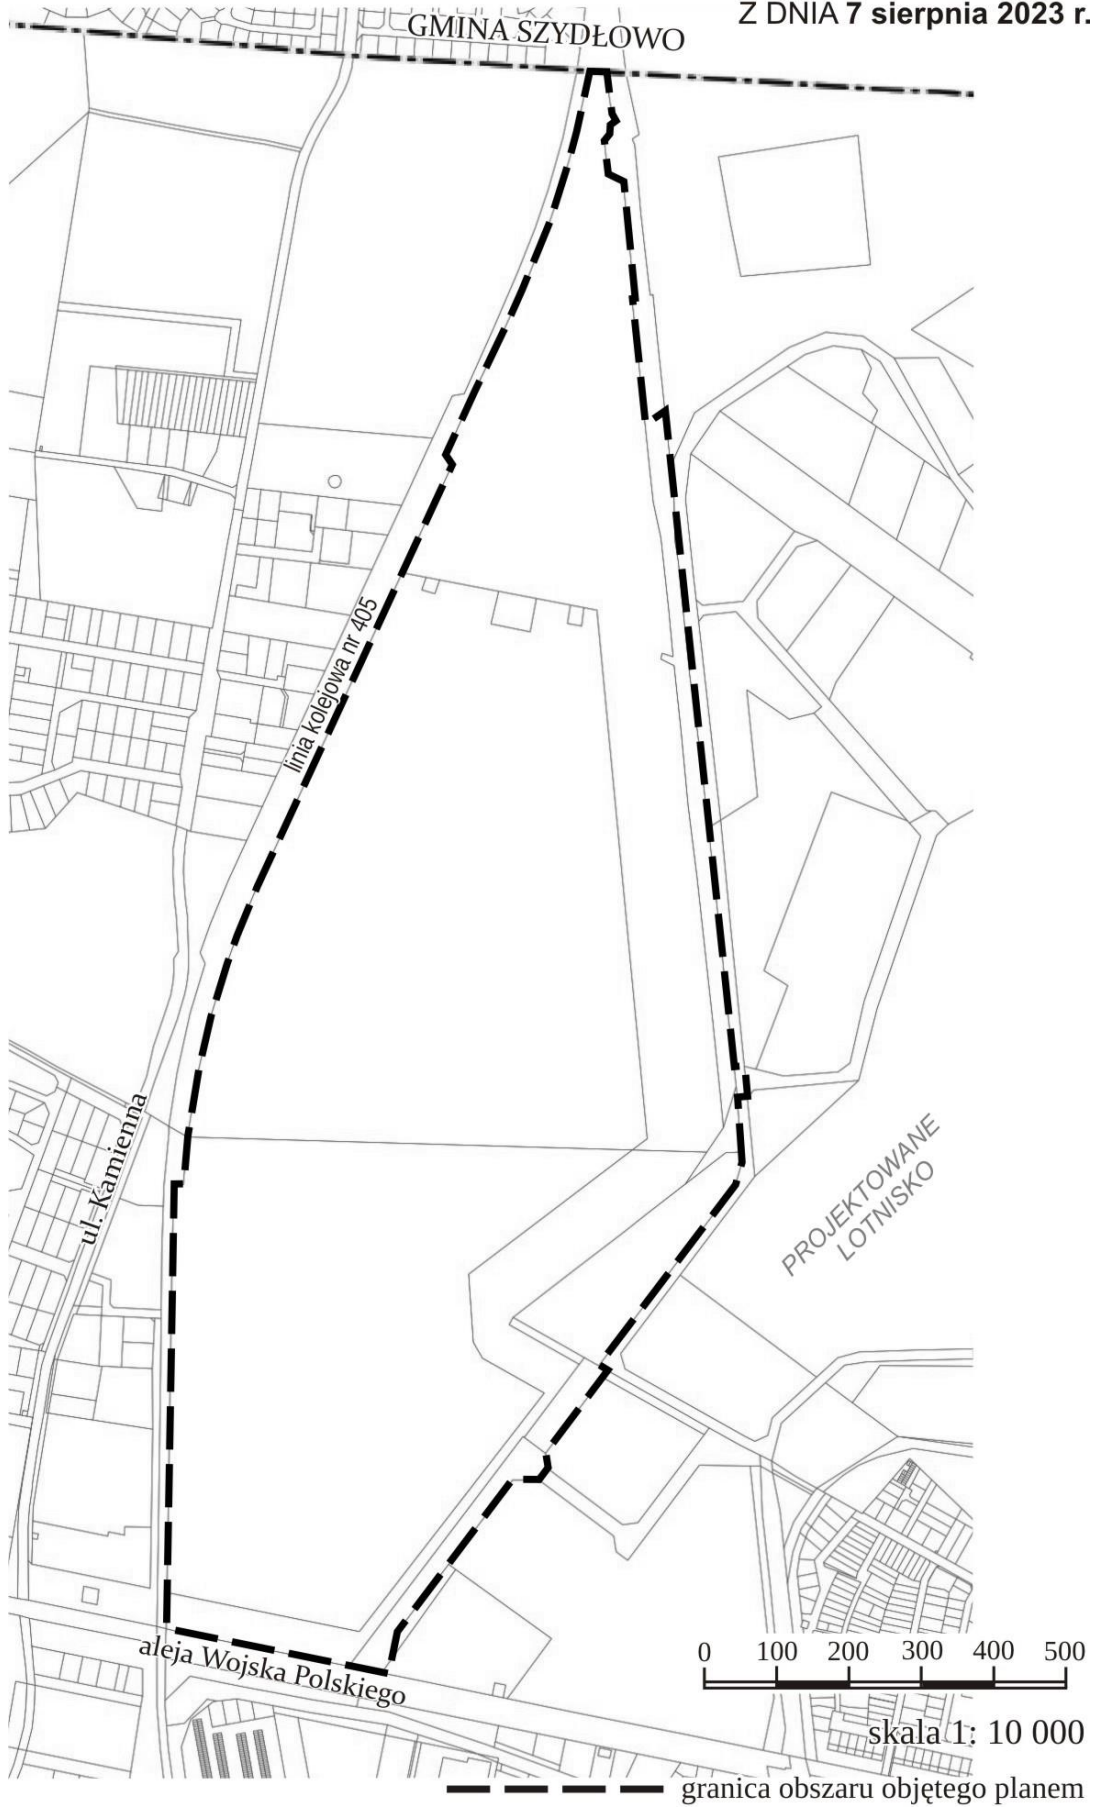

**Uzasadnienie**  
**do Uchwały Nr LXXVII/796/23**  
**Rady Miasta Piły**  
**z dnia 7 sierpnia 2023 r.**

**w sprawie przystąpienia do sporządzenia miejscowego planu zagospodarowania  
przestrzennego miasta Piły w rejonie alei Wojska Polskiego i lotniska**

Uchwała w sprawie przystąpienia do sporządzenia miejscowego planu zagospodarowania przestrzennego miasta Piły w rejonie alei Wojska Polskiego i lotniska dotyczy terenów położonych w północno-zachodniej części miasta, w sąsiedztwie projektowanego lotniska.

Obszar objęty uchwałą dotyczy terenów dla których obowiązują:

- uchwała Nr XLVIII/506/21 Rady Miasta Piły z dnia 28 września 2021 roku w sprawie miejscowego planu zagospodarowania przestrzennego miasta Piły – strefa lotnisko,
- uchwała Nr XXXVIII/376/21 Rady Miasta Piły z dnia 26 stycznia 2021 r. w sprawie miejscowego planu zagospodarowania przestrzennego miasta Piły w rejonie Al. Wojska Polskiego i ogrodów działkowych.

Głównym kierunkiem zmian nowego planu będzie korekta układu komunikacyjnego, w tym pasa drogowego projektowanej drogi zbiorczej KDZ, łączącej aleję Wojska Polskiego z drogą krajową K10, w perspektywie również z drogą S10. Zachowany zostanie, zgodnie ze studium, kierunek przeznaczenia terenów.

Widząc potrzebę korekty rozwiązań przestrzennych w obowiązujących dokumentach planistycznych związanych z rozwojem lotniska, Prezydent Miasta Piły wystąpił z inicjatywą zmiany ww. planów.

Biorąc pod uwagę powyższe, przystąpienie do sporządzenia nowego planu uznaje się za uzasadnione.

w z. PREZYDENTA MIASTA

/-/ Beata Dudzińska  
Zastępca Prezydenta