


ZAŁĄCZNIK
DO ZARZĄDZENIA Nr 1772(345)/22
PREZYDENTA MIASTA PIŁY
Z DNIA 20 czerwca 2022 r.

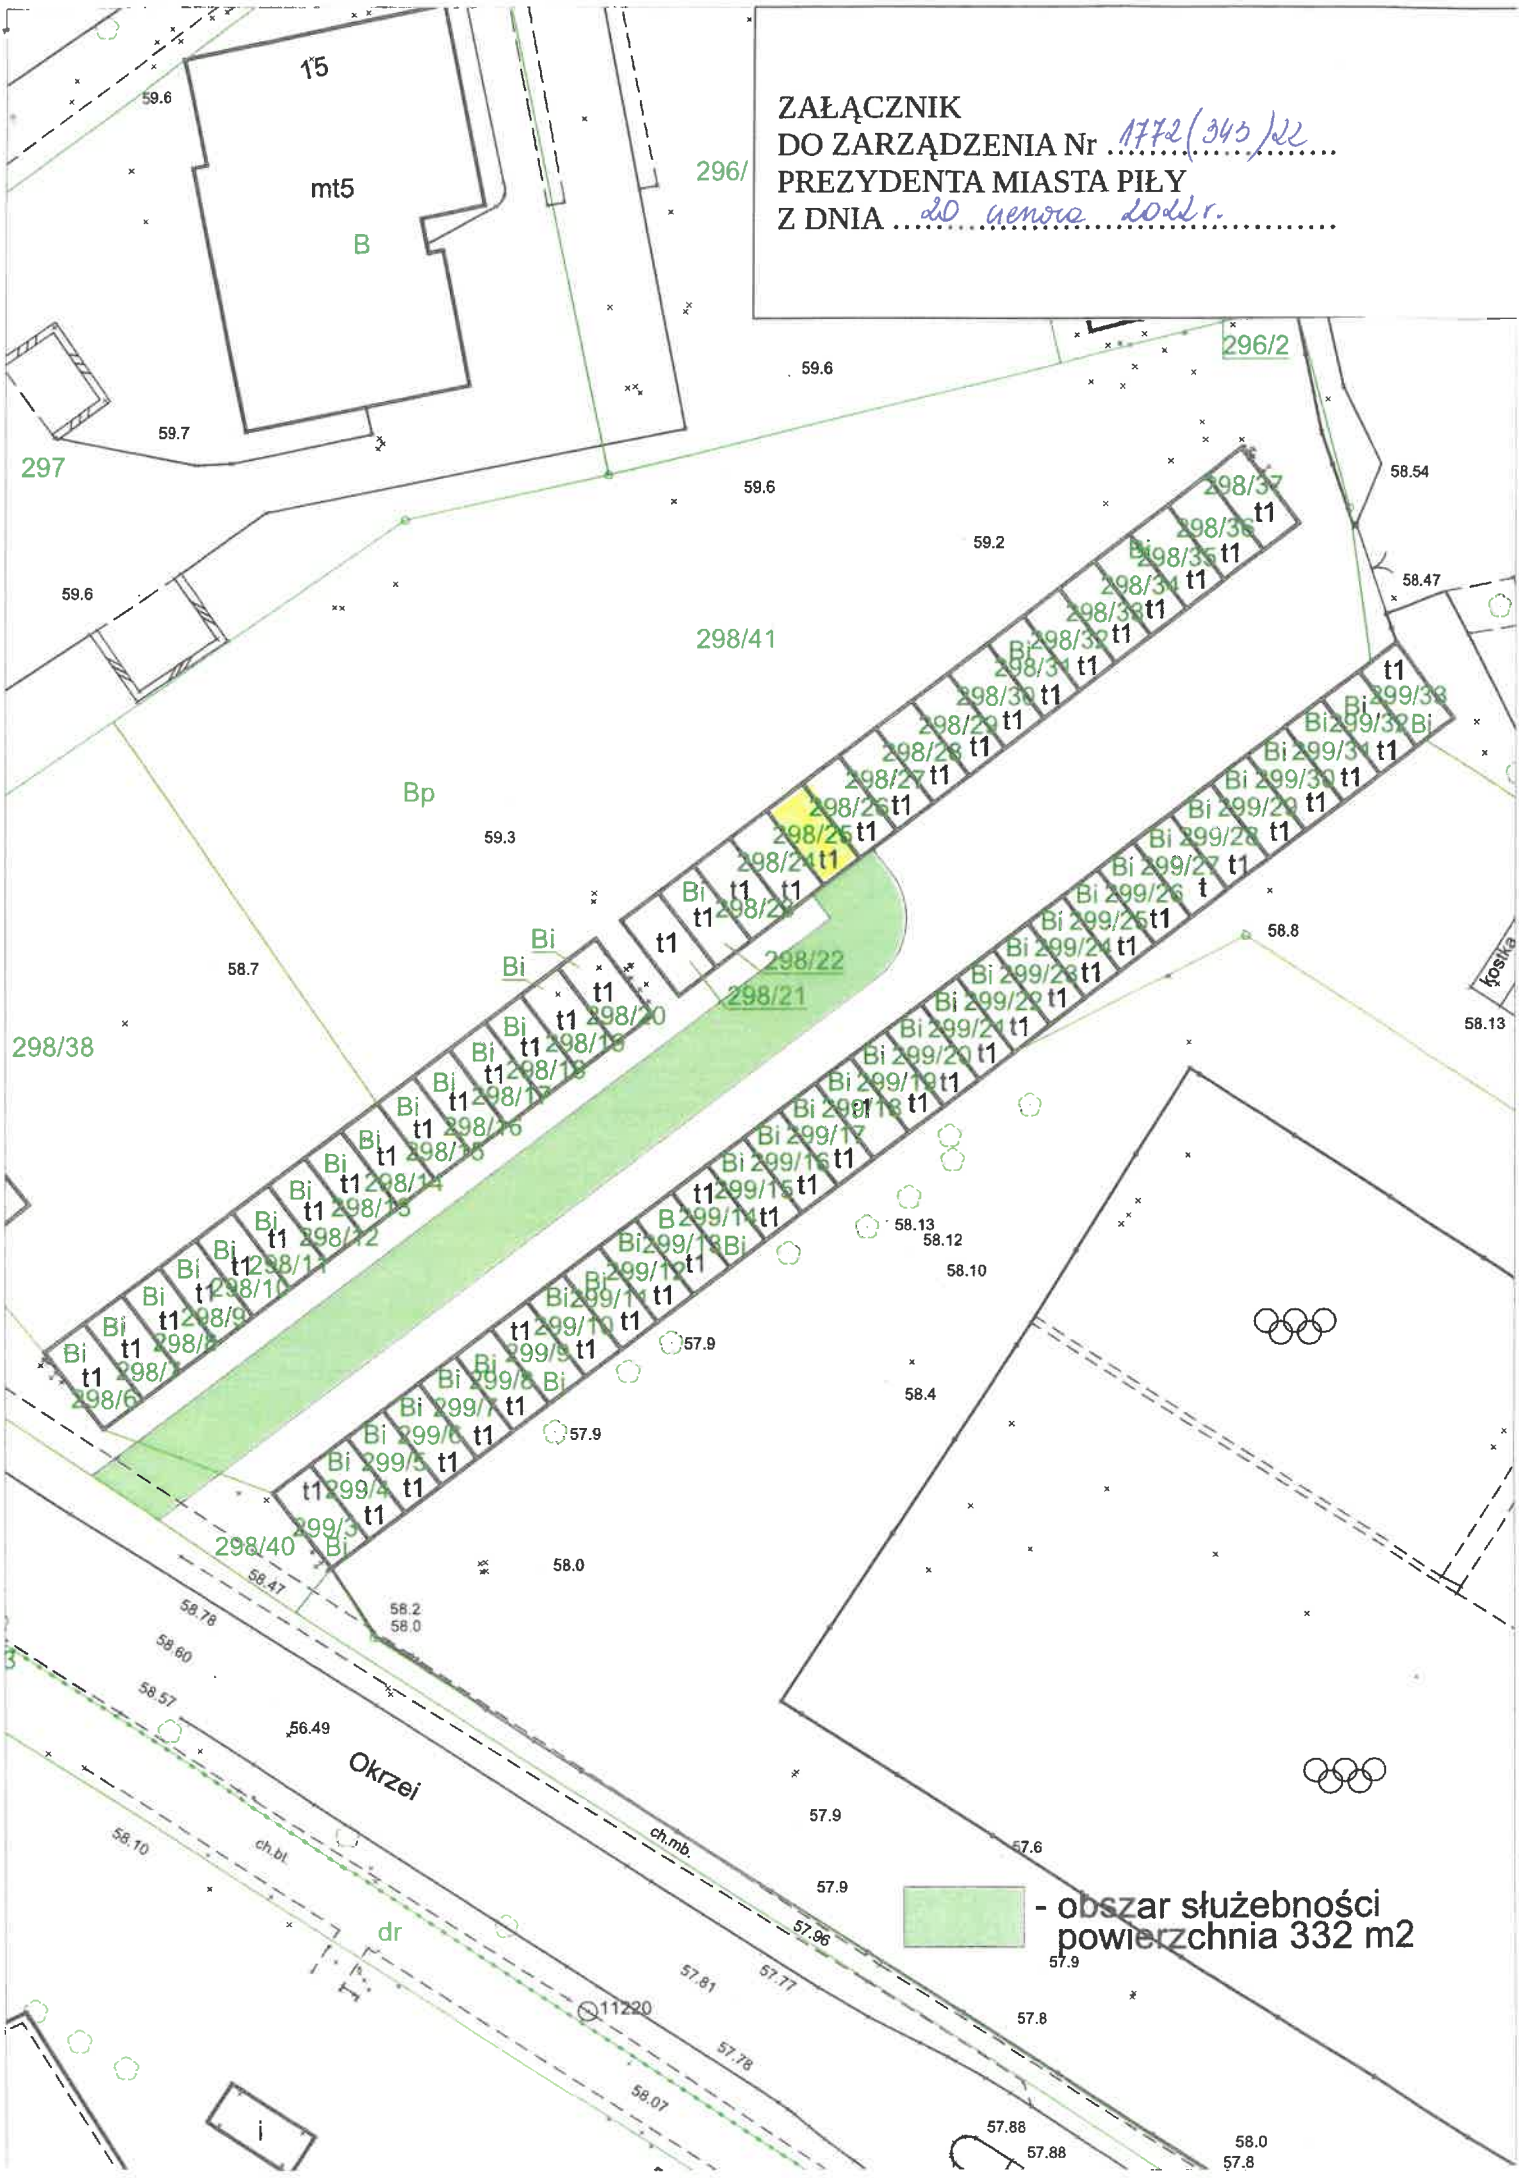

 - obszar służebności
powierzchnia 332 m²