


**ZAŁĄCZNIK
DO ZARZĄDZENIA NR 2416(381)23
PREZYDENTA MIASTA PIŁY
z dnia 27 września 2023 r.**

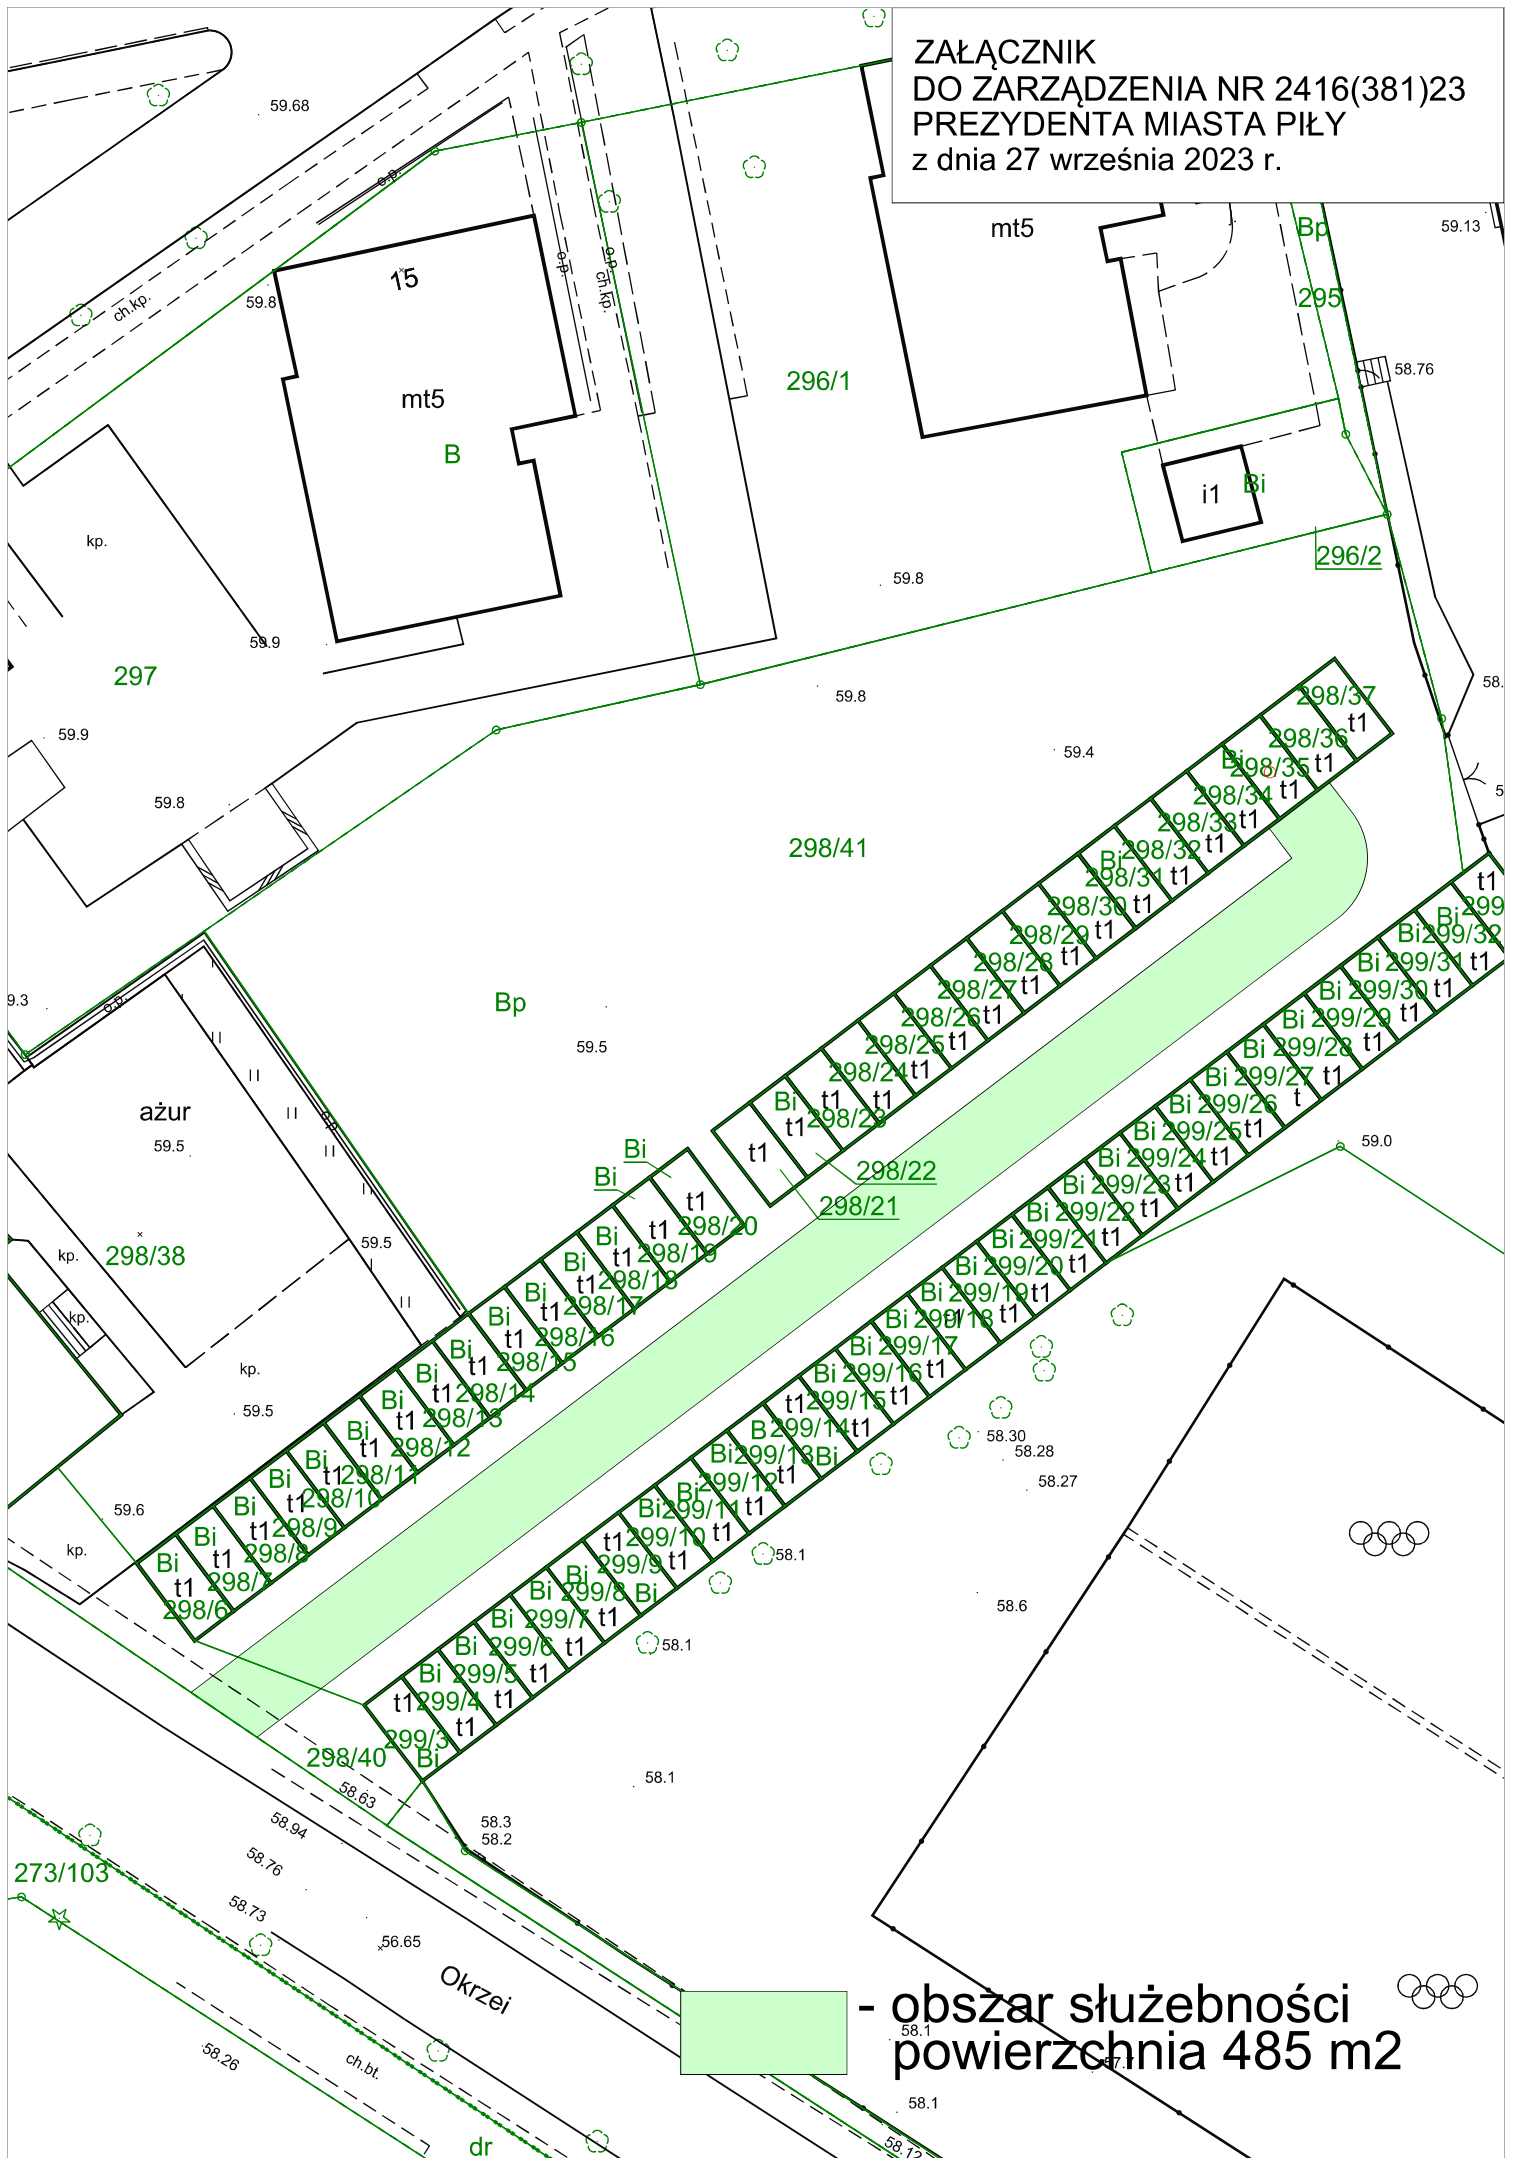

 - obszar służebności
powierzchnia 485 m²