


**ZAŁĄCZNIK
DO ZARZĄDZENIA NR 2504(469)23
PREZYDENTA MIASTA PIŁY
z dnia 19 grudnia 2023 r.**

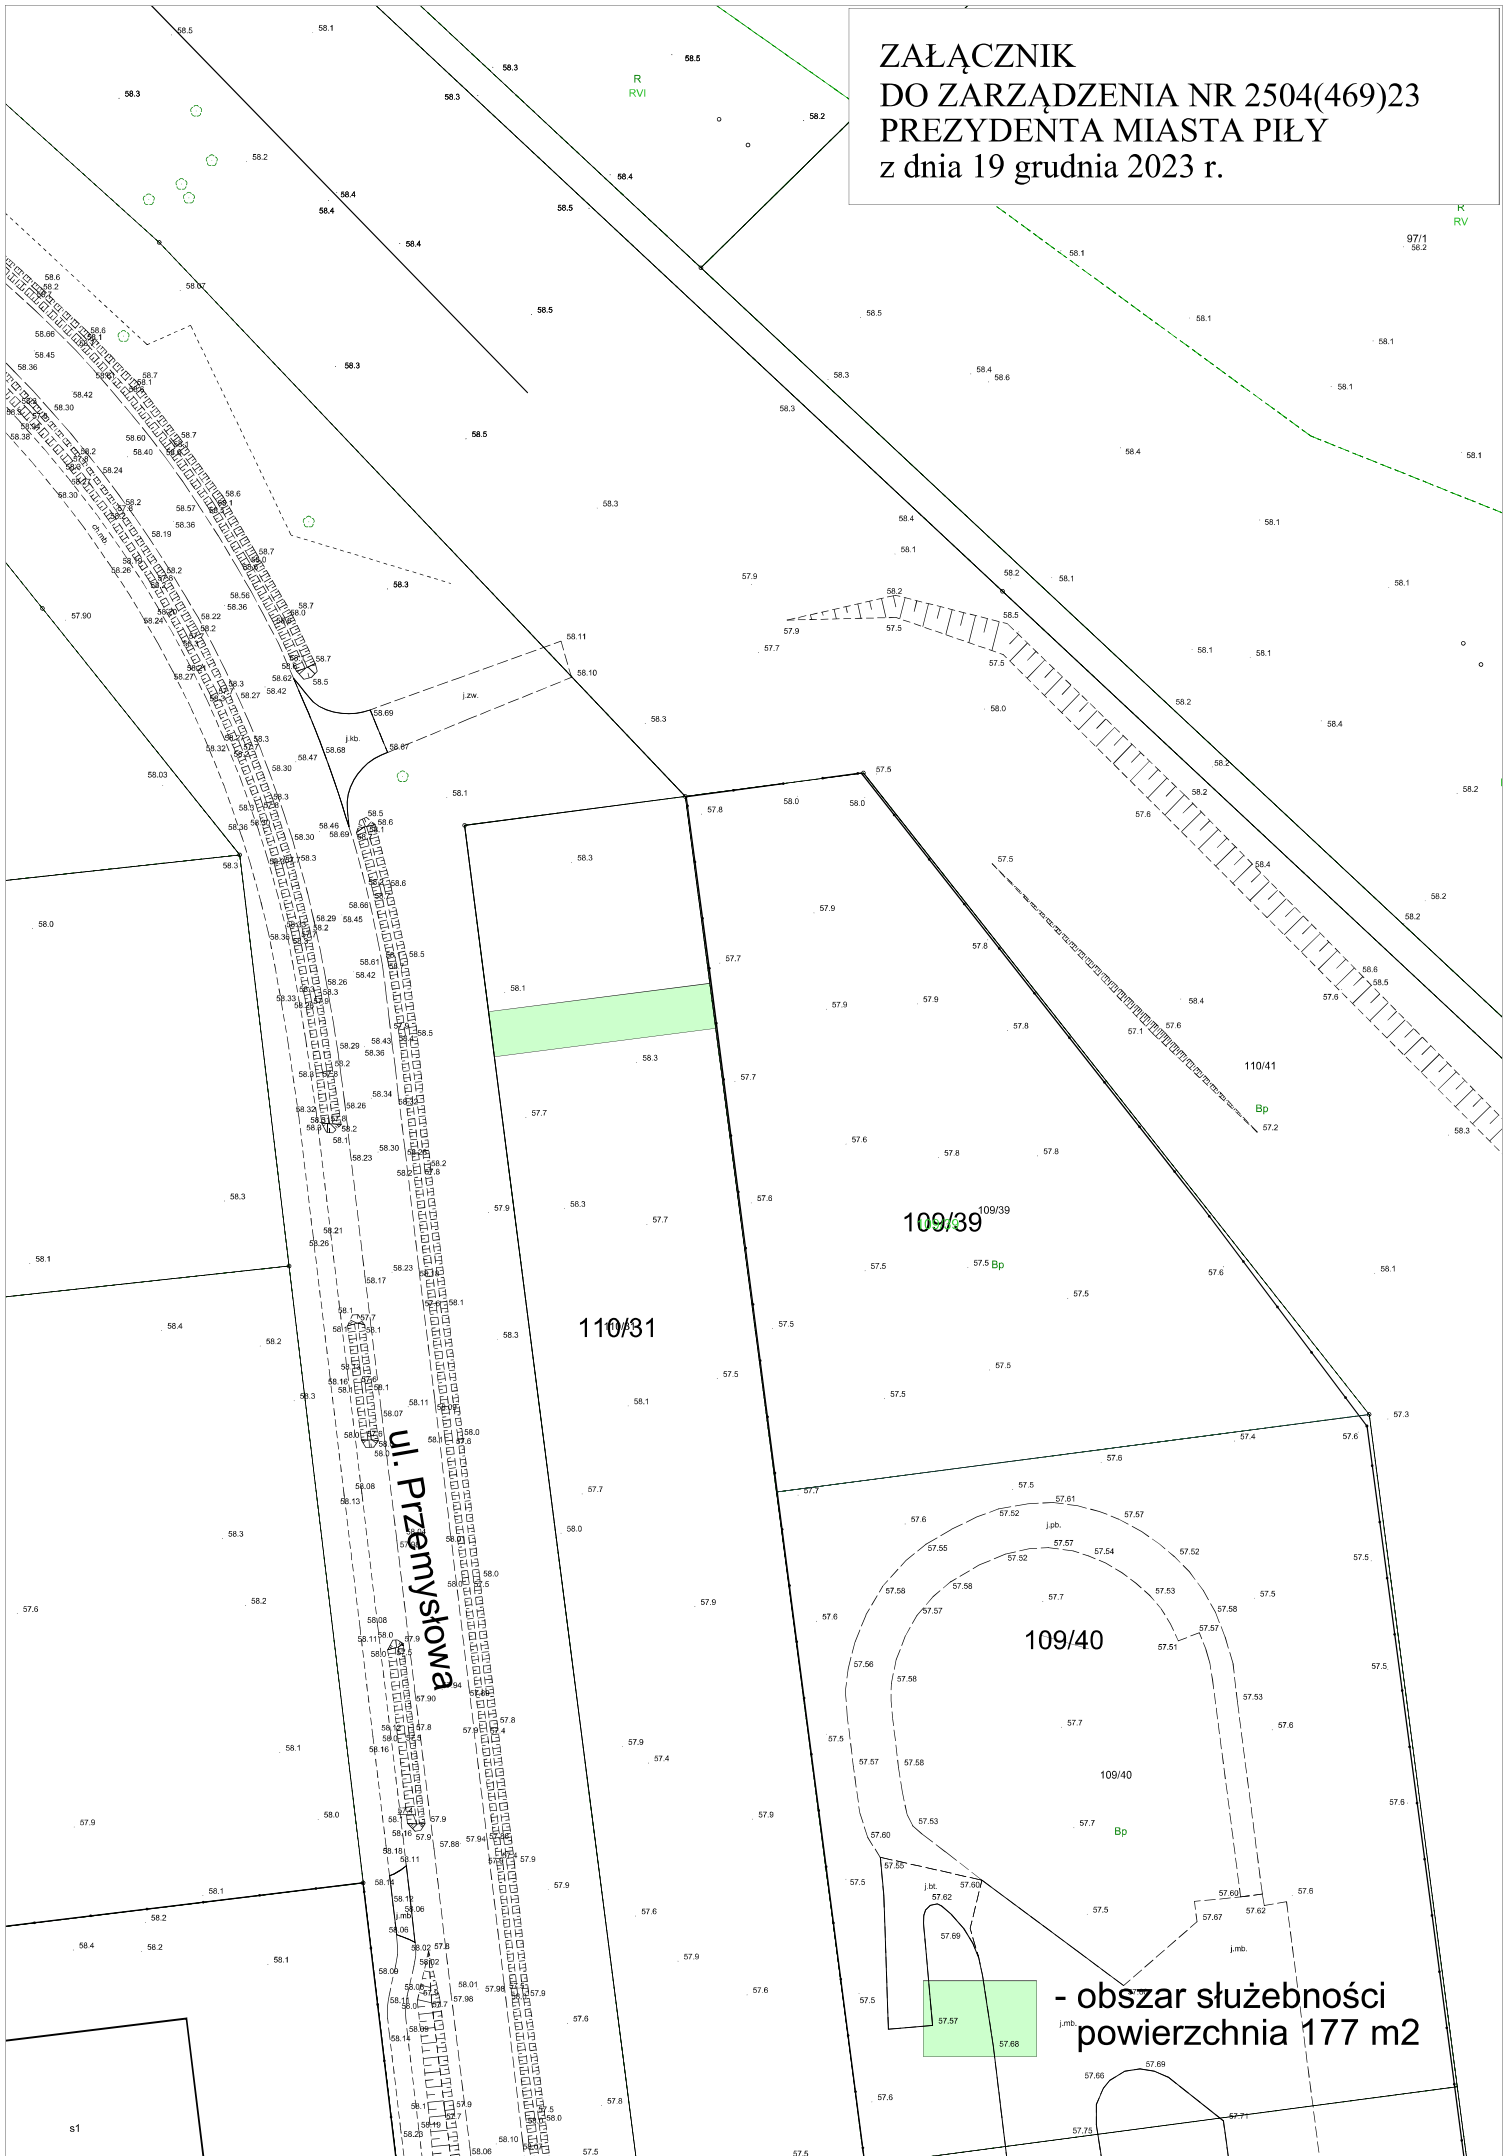

110/31

109/39

109/40

ul. Przemysłowa

- obszar służebności
powierzchnia 177 m²