


OWSTAŃCÓW WIELKOPOLSKICH

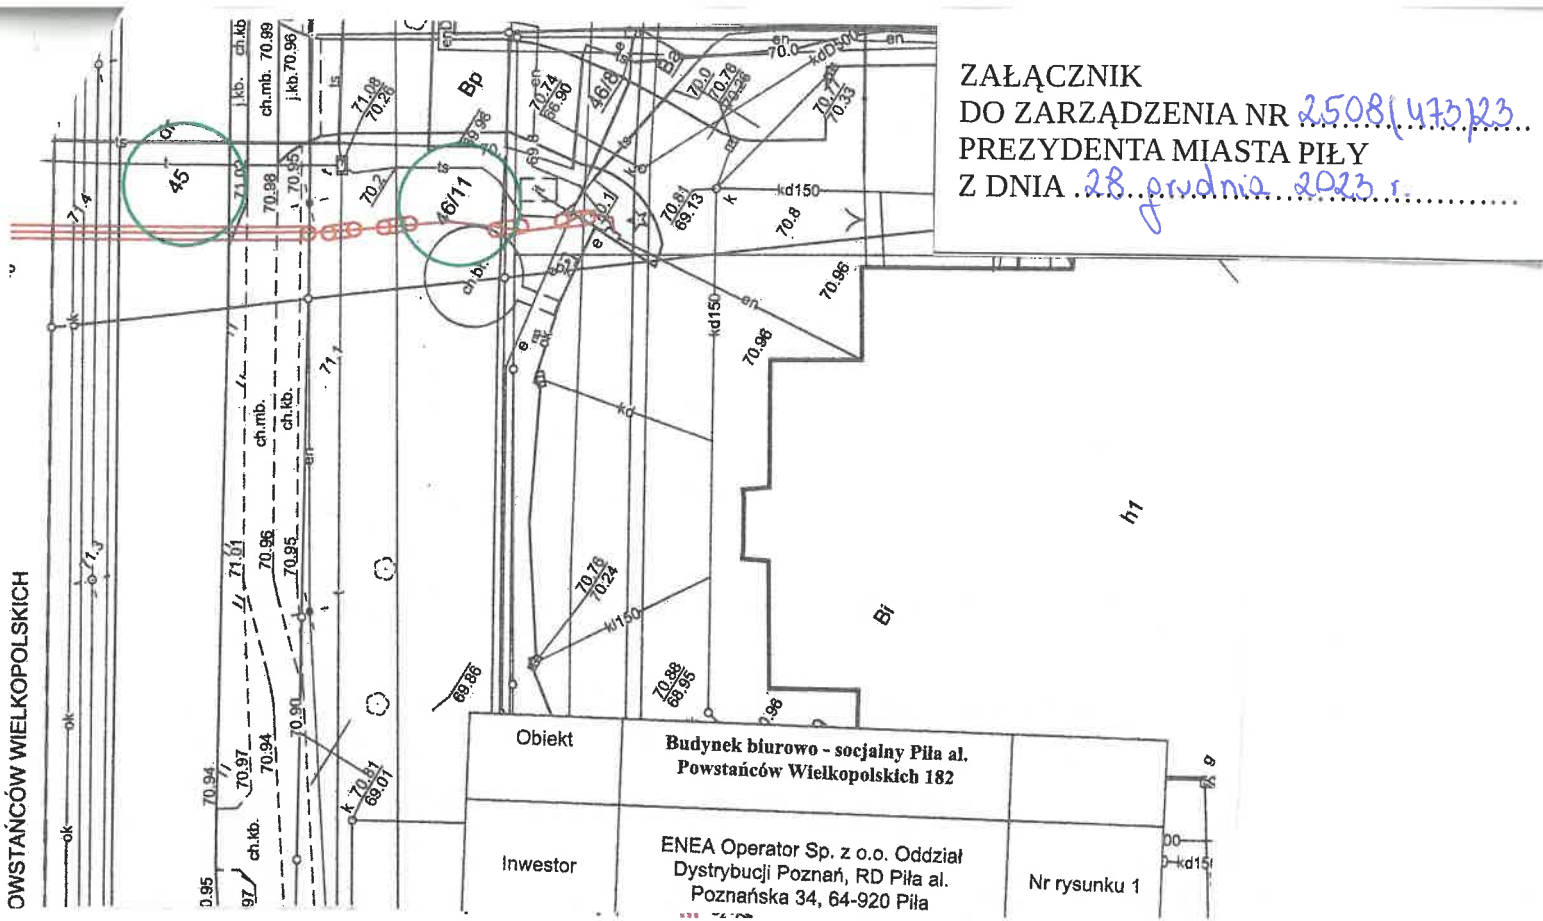

ZAŁĄCZNIK  
 DO ZARZĄDZENIA NR 2508/473/23  
 PREZYDENTA MIASTA PIŁY  
 Z DNIA 28 grudnia 2023 r.

