

UCHWAŁA Nr
RADY MIASTA PIŁY
z dnia

**w sprawie wyrażenia zgody na odstąpienie od obowiązku przetargowego trybu zawarcia
umów najmu i dzierżawy**

Na podstawie art. 37 ust. 4 ustawy z dnia 21 sierpnia 1997 r. o gospodarce nieruchomościami (Dz. U. z 2023 r. poz. 344, z późn. zm.) Rada Miasta Piły uchwala, co następuje:

§ 1. Wyraża się zgodę na odstąpienie od obowiązku przetargowego trybu zawarcia umów najmu i dzierżawy na czas nieoznaczony nieruchomości określonych w załączniku do niniejszej uchwały.

§ 2. Wykonanie uchwały powierza się Prezydentowi Miasta Piły.

§ 3. Uchwała obowiązuje z dniem podjęcia.

Dyrektor Wydziału
Gospodarki Nieruchomościami
/-/ Monika Łukomska

Radca Prawny
/-/ Marcin Paliwoda

Załącznik

do UCHWAŁY Nr

RADY MIASTA PIŁY

z dnia

**w sprawie wyrażenia zgody na odstąpienie od obowiązku przetargowego trybu zawarcia
umów najmu i dzierżawy**

Lp.	Położenie nieruchomości, oznaczenie wg księgi wieczystej i katastru, powierzchnia do najmu lub dzierżawy lub długość linii	Opis nieruchomości, przeznaczenie i sposób jej zagospodarowania, przeznaczenie do najmu i dzierżawy
1.	Piła, ul. Jastrzębia księga wieczysta nr PO11/00004786/8 działka nr 383/6 (obręb 36; dr) - część łączna długość linii 14,5 m	nieruchomość gruntowa niezabudowana, przeznaczenie w planie miejscowym: KD-D – tereny ulic dojazdowych (ul. Bociania i ul. Jastrzębia z mostem); najem na lokalizację i utrzymanie urządzeń przesyłowych (przyłączy: wodociągowego i kanalizacji sanitarnej)
2.	Piła, ul. Jastrzębia księga wieczysta nr PO11/00004786/8 działka nr 383/6 (obręb 36; dr) - część łączna długość linii 14 m	nieruchomość gruntowa niezabudowana, przeznaczenie w planie miejscowym: KD-D – tereny ulic dojazdowych (ul. Bociania i ul. Jastrzębia z mostem); najem na lokalizację i utrzymanie urządzeń przesyłowych (przyłączy: wodociągowego i kanalizacji sanitarnej)
3.	Piła, ul. Śniadeckich księga wieczysta nr PO11/00004758/3 działki nr: 57 i 56/2 (obręb 8; Bp i RV) – część łączna powierzchnia do dzierżawy 0,0428 ha	nieruchomość gruntowa niezabudowana, brak planu miejscowego; dzierżawa z przeznaczeniem pod trawnik (0,0072 ha) i pod trawnik z możliwością ogrodzenia nietrwale związanego z gruntem (0,0356 ha)

UZASADNIENIE
do UCHWAŁY Nr
RADY MIASTA PIŁY
z dnia

**w sprawie wyrażenia zgody na odstąpienie od obowiązku przetargowego trybu zawarcia
umów najmu i dzierżawy**


Ustawa z dnia 21 sierpnia 1997 r. o gospodarce nieruchomościami przewiduje możliwość odstąpienia od obowiązku przetargowego wynajęcia i wdzierżawienia nieruchomości na czas oznaczony dłuższy niż 3 lata lub na czas nieoznaczony za zgodą rady gminy (art. 37 ust. 4 wyżej cytowanej ustawy).

Nieruchomości będące przedmiotem uchwały wykorzystane zostaną na lokalizację i utrzymanie urządzeń przesyłowych, pod trawnik oraz pod trawnik z możliwością ogrodzenia nietrwale związanego z gruntem.


Wobec złożonych wniosków o najem i dzierżawę podjęcie niniejszej uchwały uznać należy za uzasadnione i celowe.

Pełniąca funkcję
Prezydenta Miasta Piły
/-/ Beata Dudzińska

2023 m 1

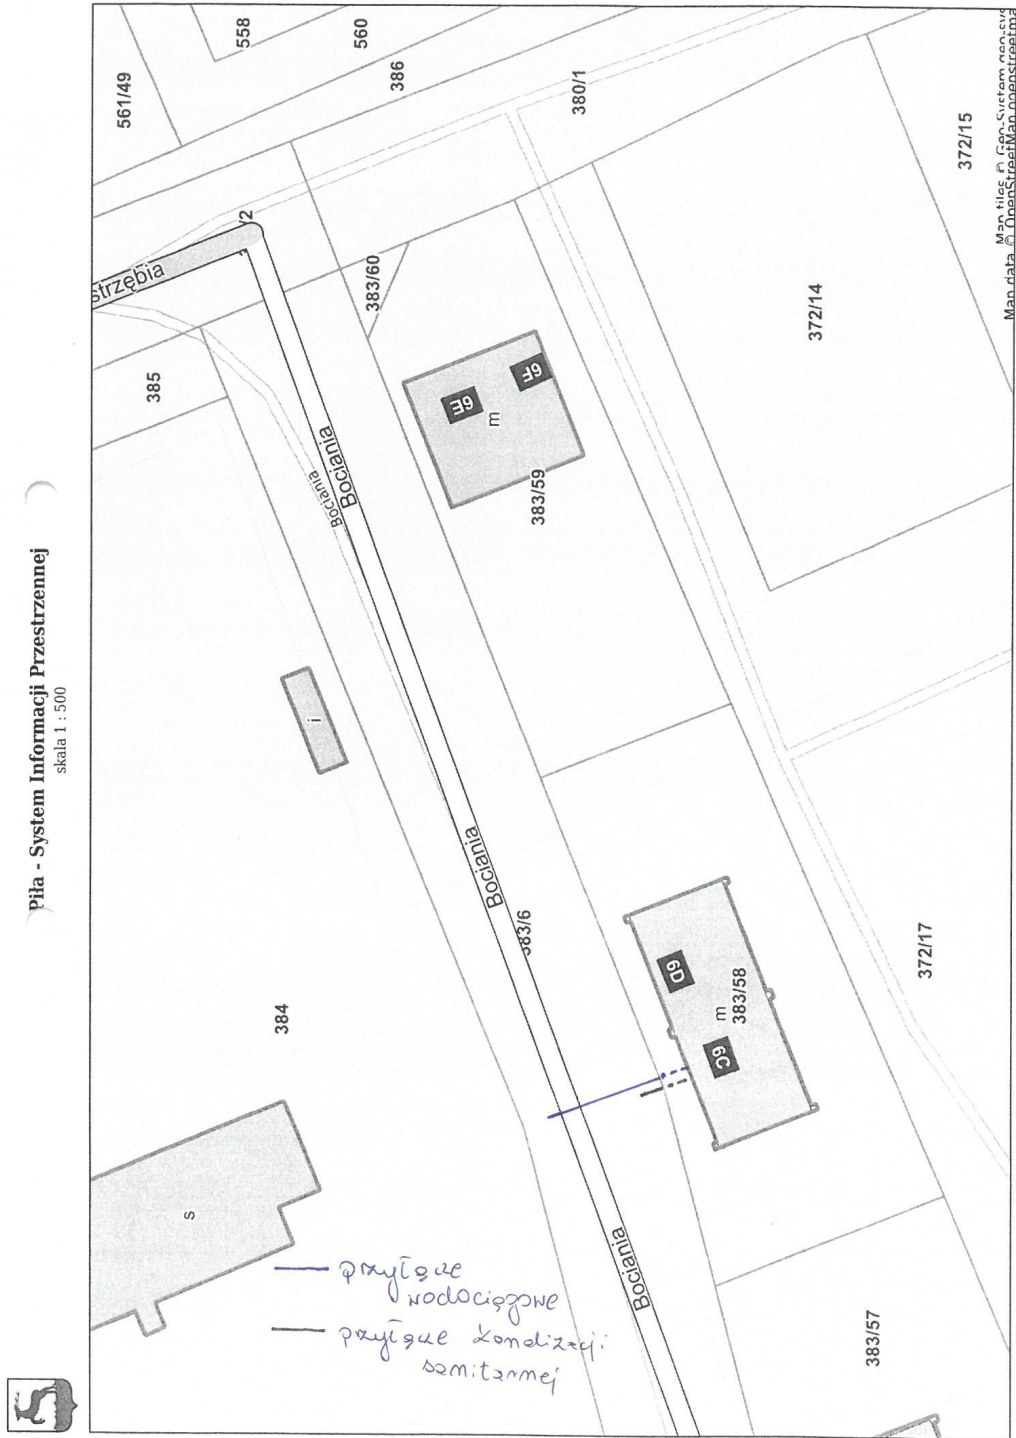

Niniejszy wydruk nie stanowi dokumentu w rozumieniu przepisów prawa.
Wydrukowano w serwisie piła.e-mapa.net dnia 2023-12-11 11:22:21

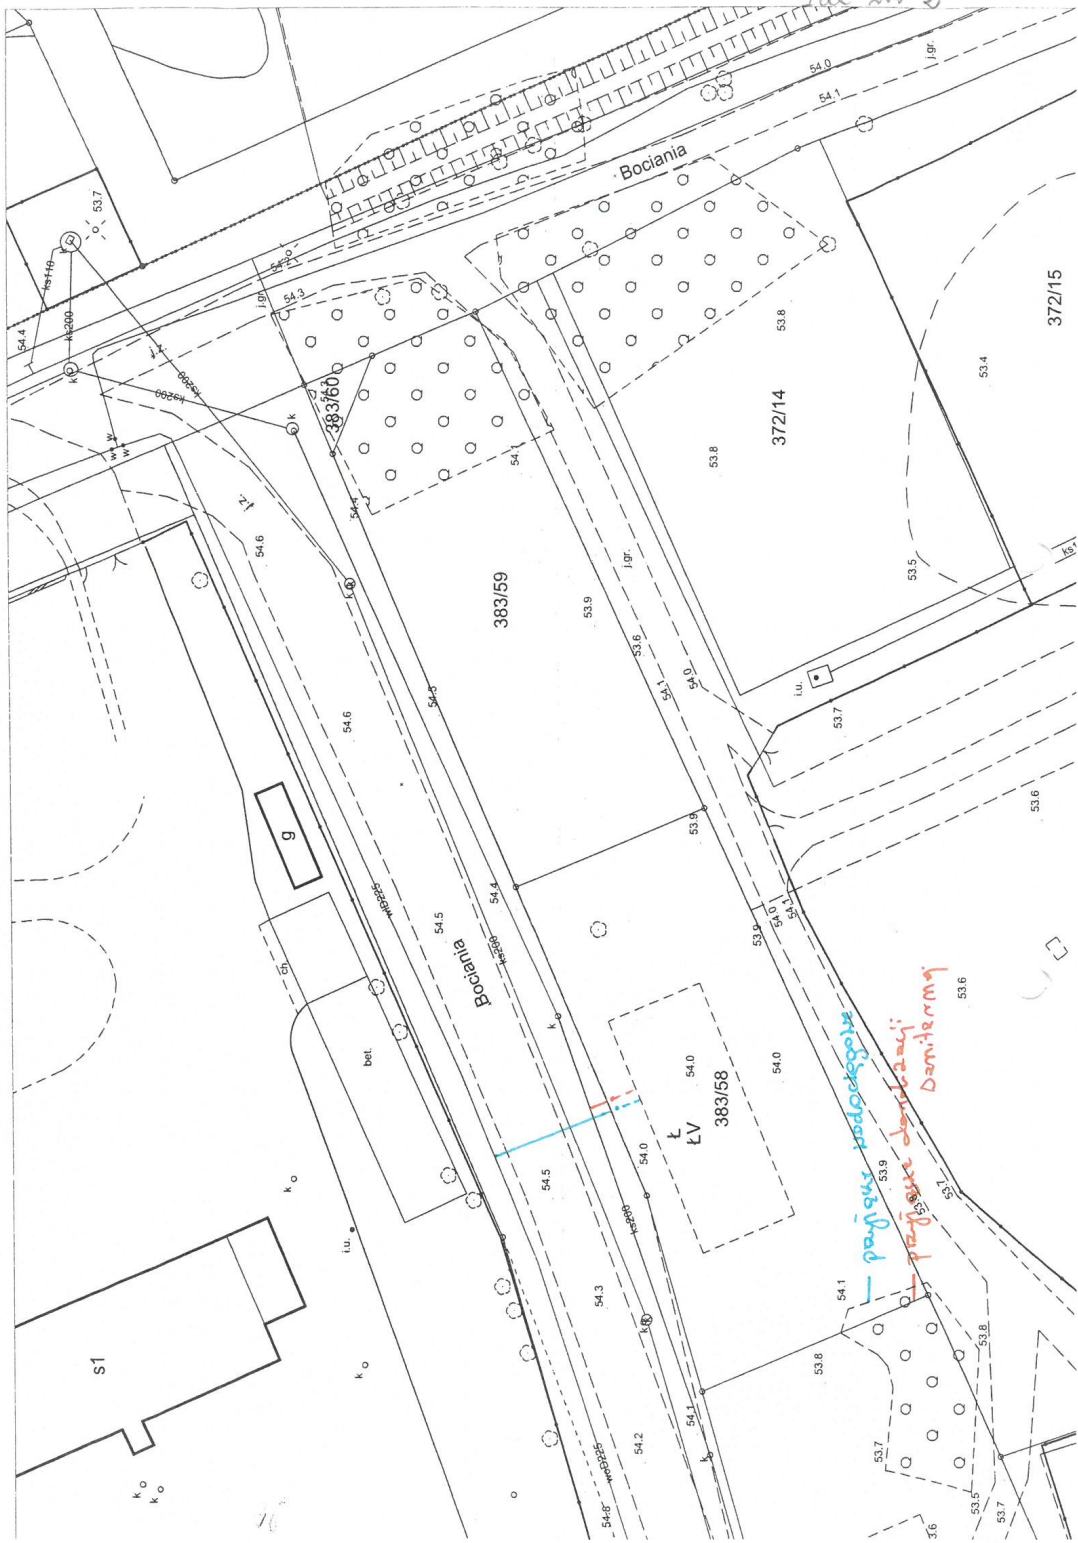

2023.03



Piła - System Informacji Przestrzennej
skala 1 : 500



Niniejszy wydruk nie stanowi dokumentu w rozumieniu przepisów prawa.
Wydrukowano w serwisie pila.e-mapa.net dnia 2023-11-30 10:39:04

Map files © GeoSystem geo.s...
Map data © OpenStreetMap openstreetmap...