


**ZAŁĄCZNIK DO
ZARZĄDZENIA NR 2526(9)24
PREZYDENTA MIASTA PIŁY
z dnia 23 stycznia 2024 r.**

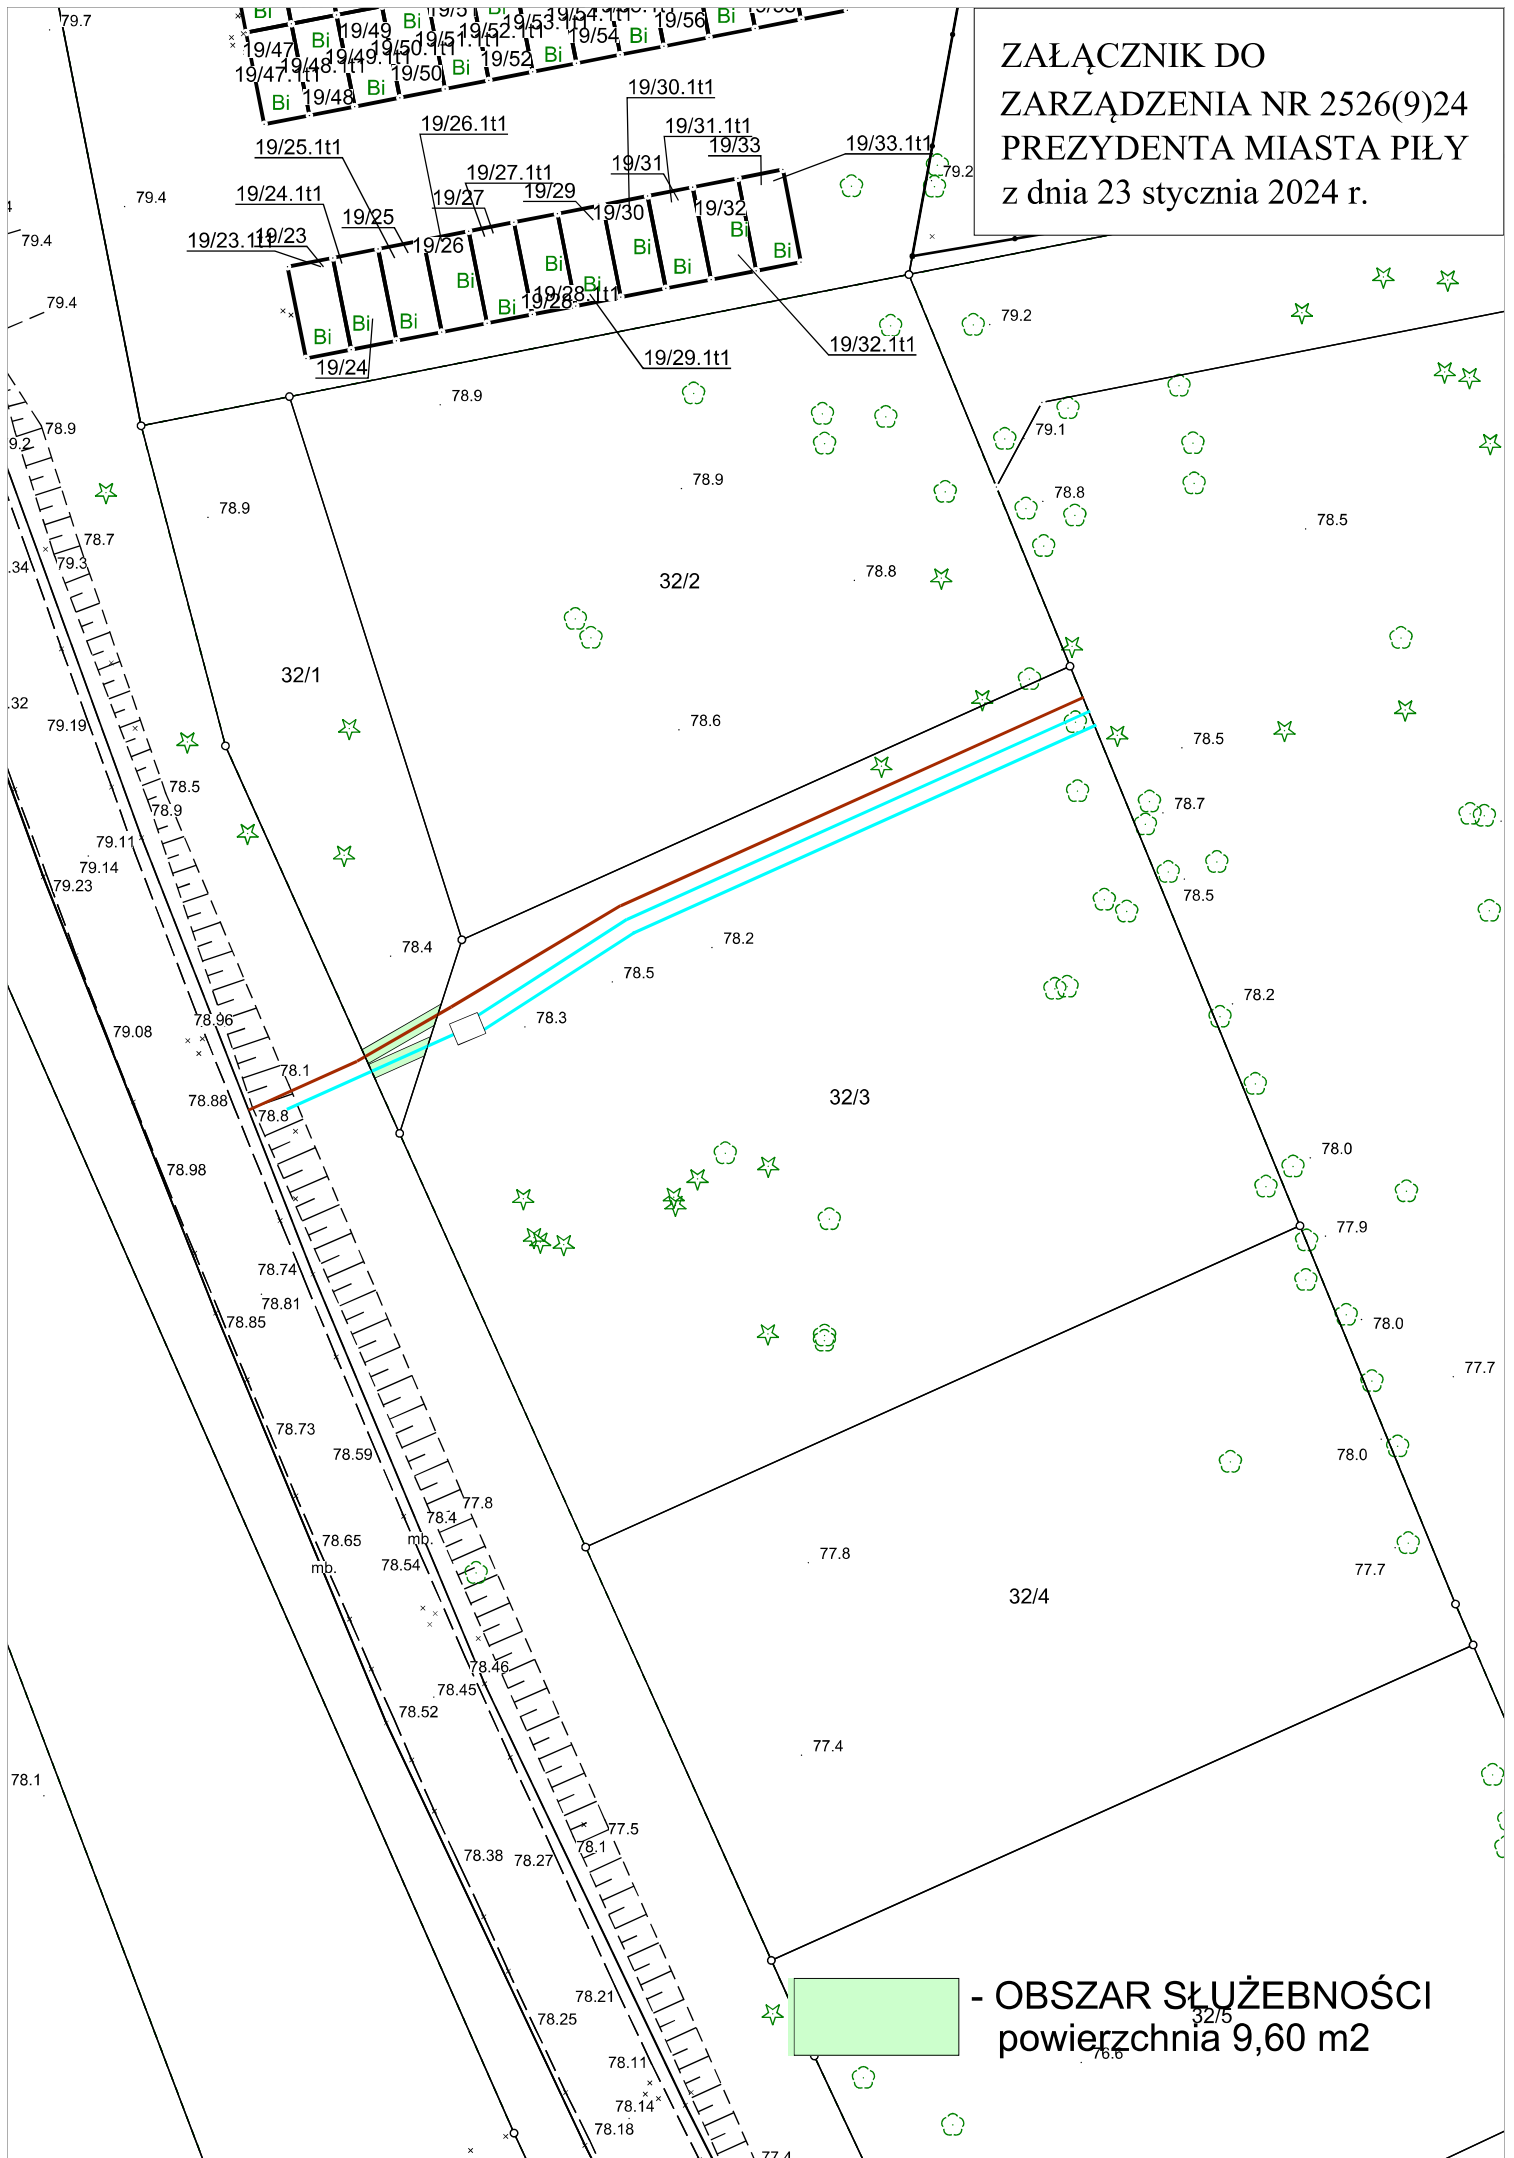

**- OBSZAR SŁUŻEBNOŚCI
powierzchnia 9,60 m²**