


ZAŁĄCZNIK  
 DO ZARZĄDZENIA Nr 2568(51)24  
 PREZYDENTA MIASTA PIŁY  
 Z DNIA 20 lutego 2024 r.

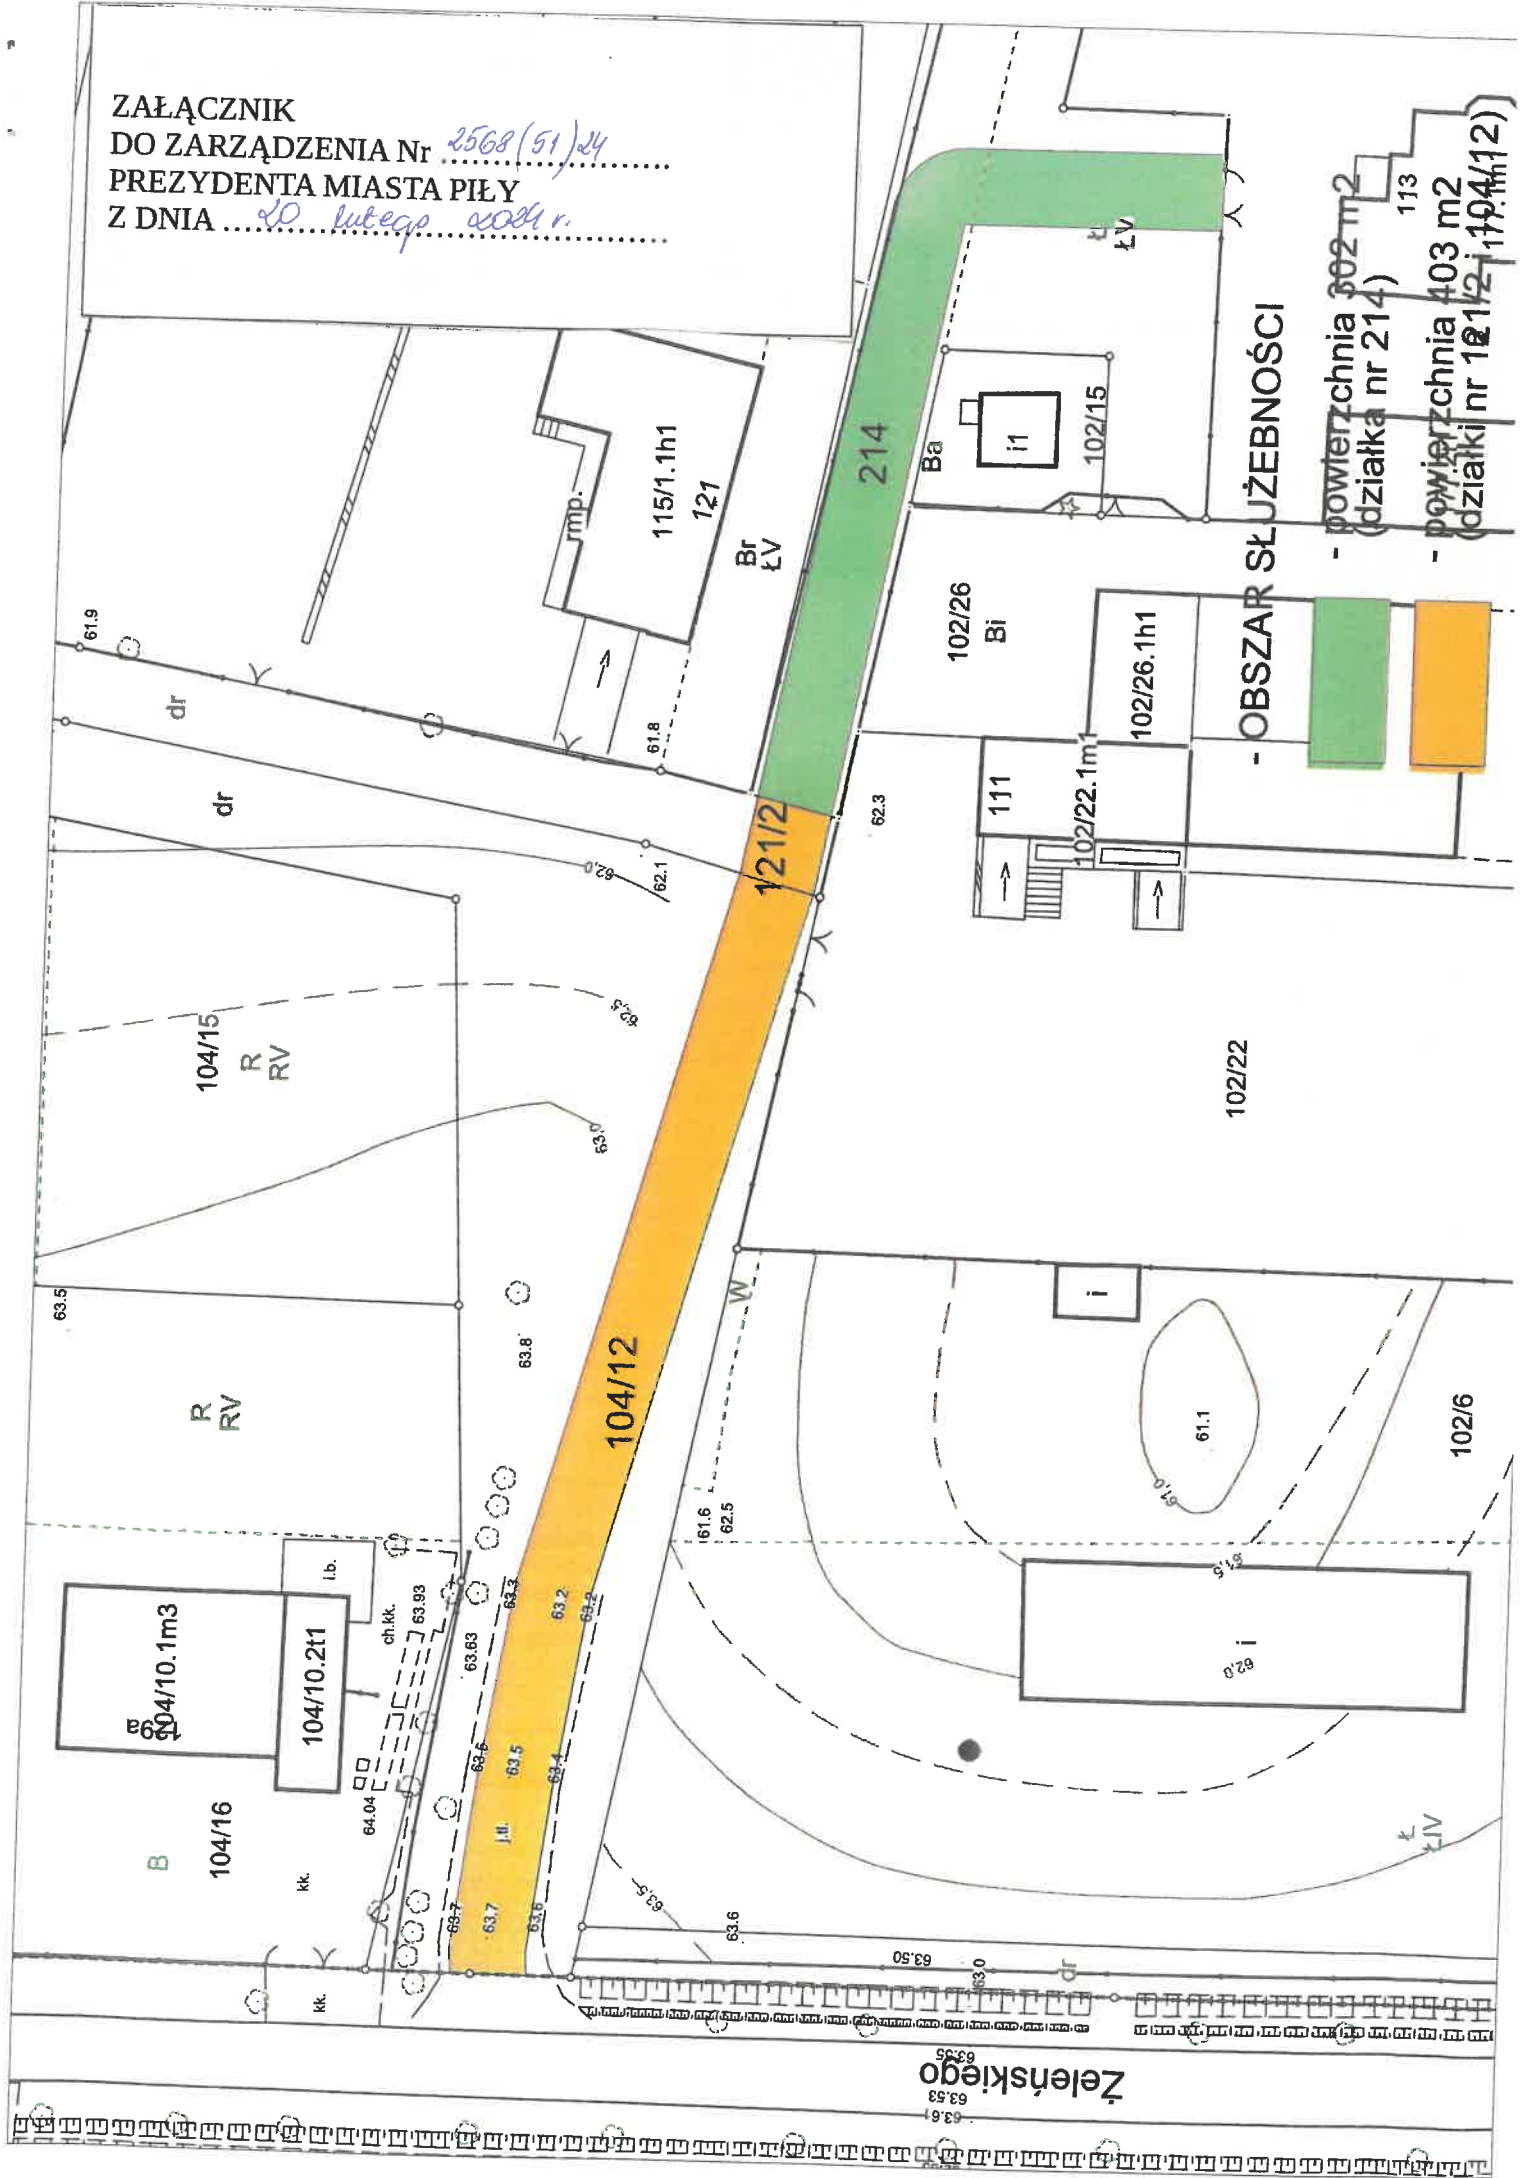

- OBSZAR SŁUŻEBNOŚCI

- powierzchnia 302 m<sup>2</sup> (działka nr 214)
- powierzchnia 403 m<sup>2</sup> (działki nr 104/12, 104/12)

Zeńskiego