


Skala

ZAŁĄCZNIK
DO ZARZĄDZENIA Nr *1794(368)dl*
PREZYDENTA MIASTA PIŁY
Z DNIA *12 lipca 2011r.*

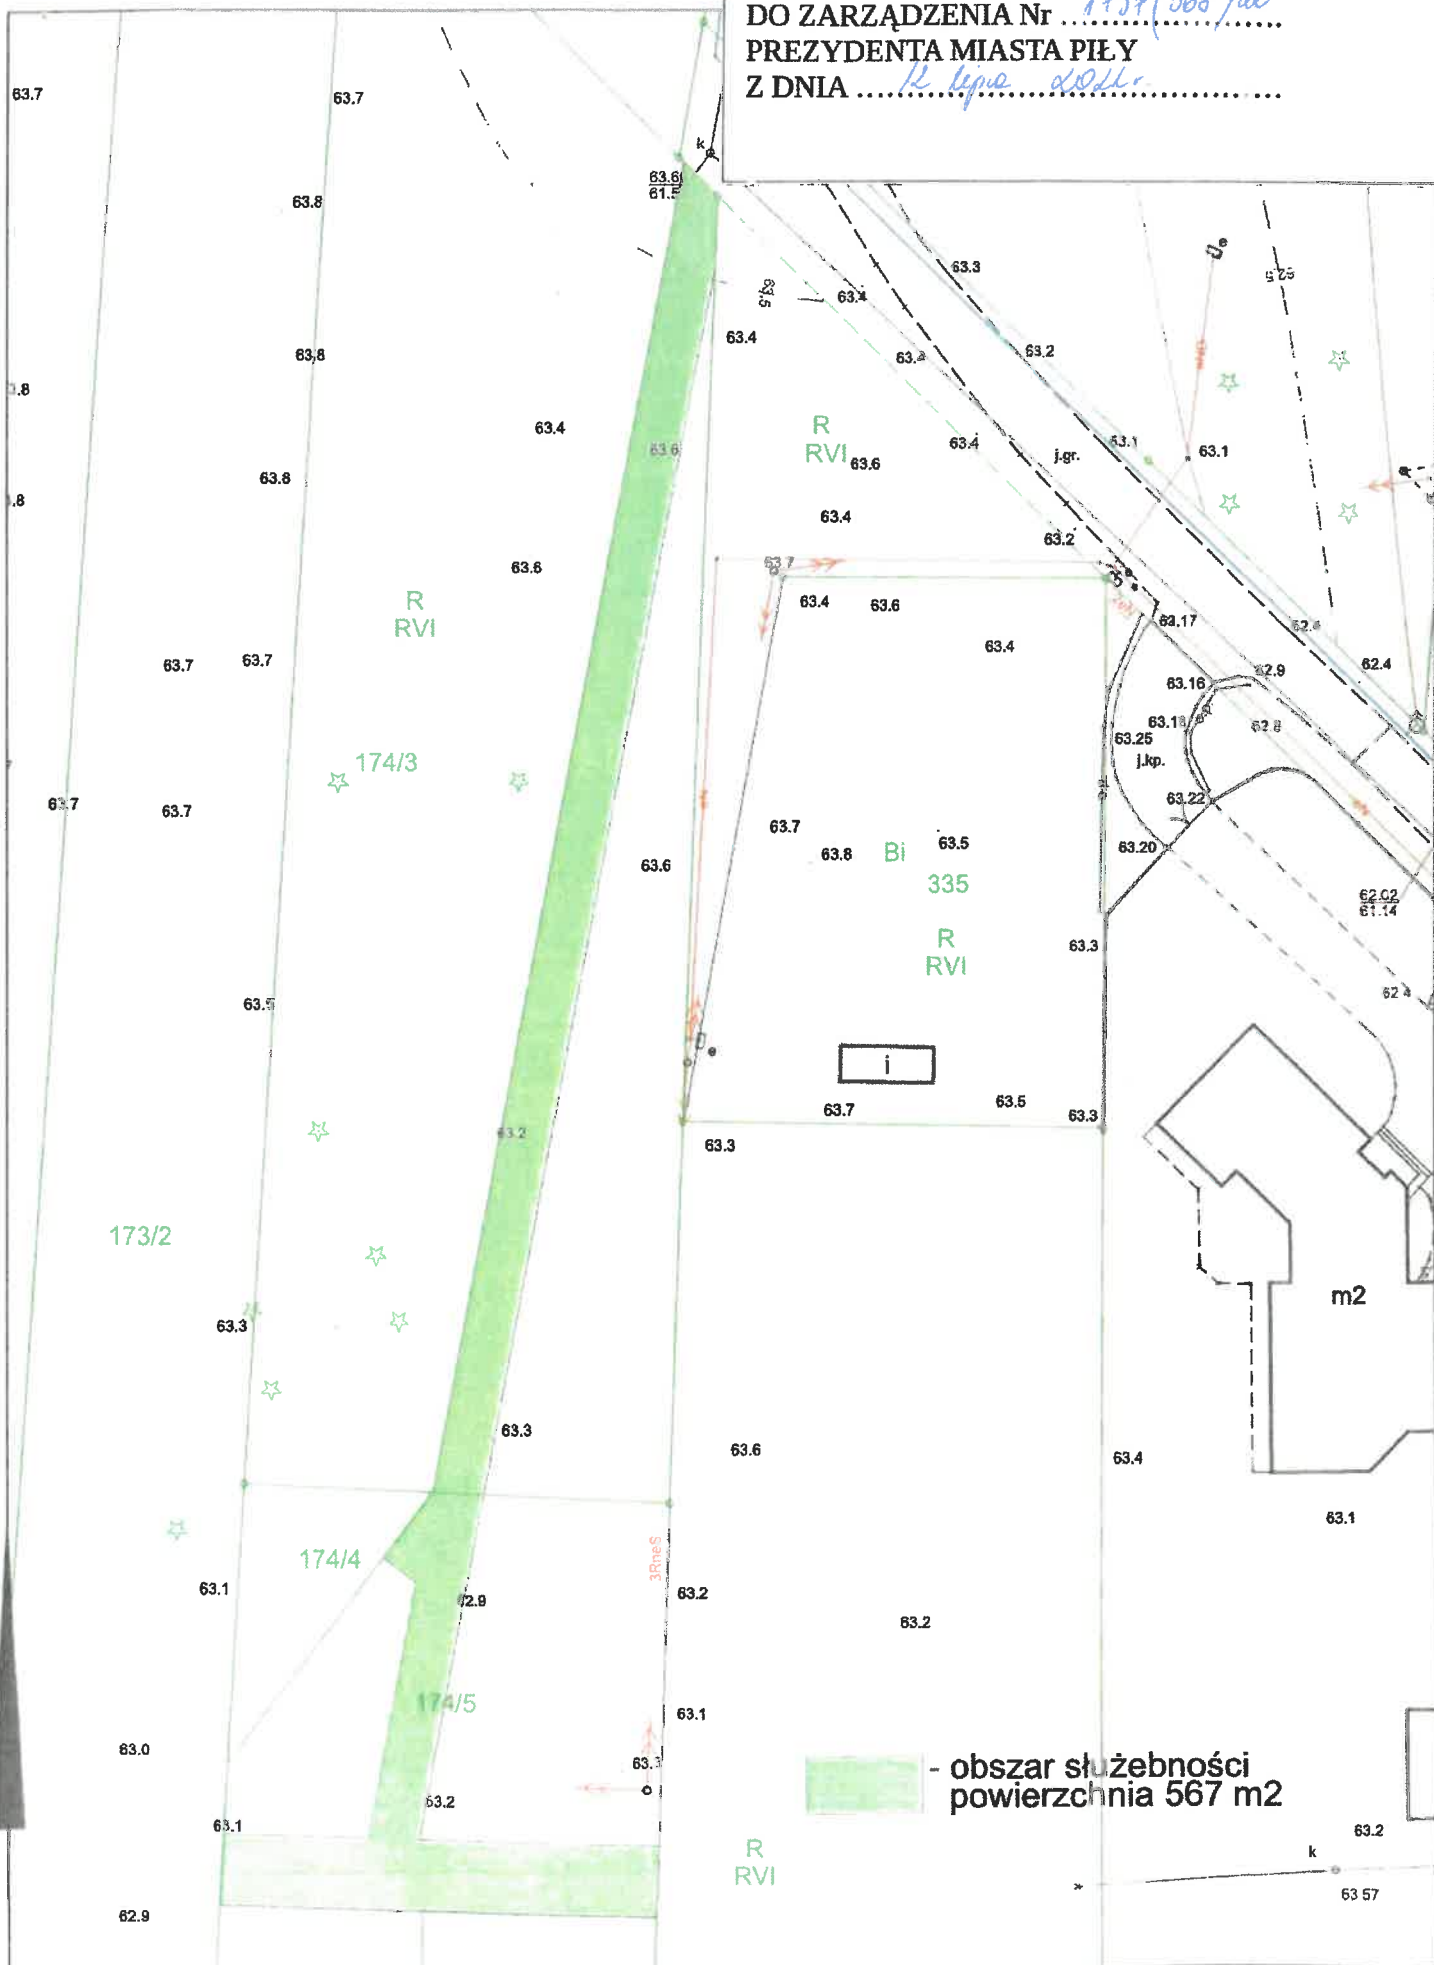

 - obszar służebności
powierzchnia 567 m²