

ZAŁĄCZNIK  
 DO ZARZĄDZENIA NR 2583(66)24  
 PREZYDENTA MIASTA PIŁY  
 Z DNIA 28 lutego 2024r.

GK.6642.1.4572.2023


(Imię, nazwisko i podpis osoby reprezentującej organ)

istn. złącze ZKP nr 0070415

proj. HDPE 110, 750 N - 12 m  
 metoda przecisku

proj. kabel nN 0,4 kV  
 Y2Y-J 4 x 150mm<sup>2</sup>

proj. złącze ZK1x-1P

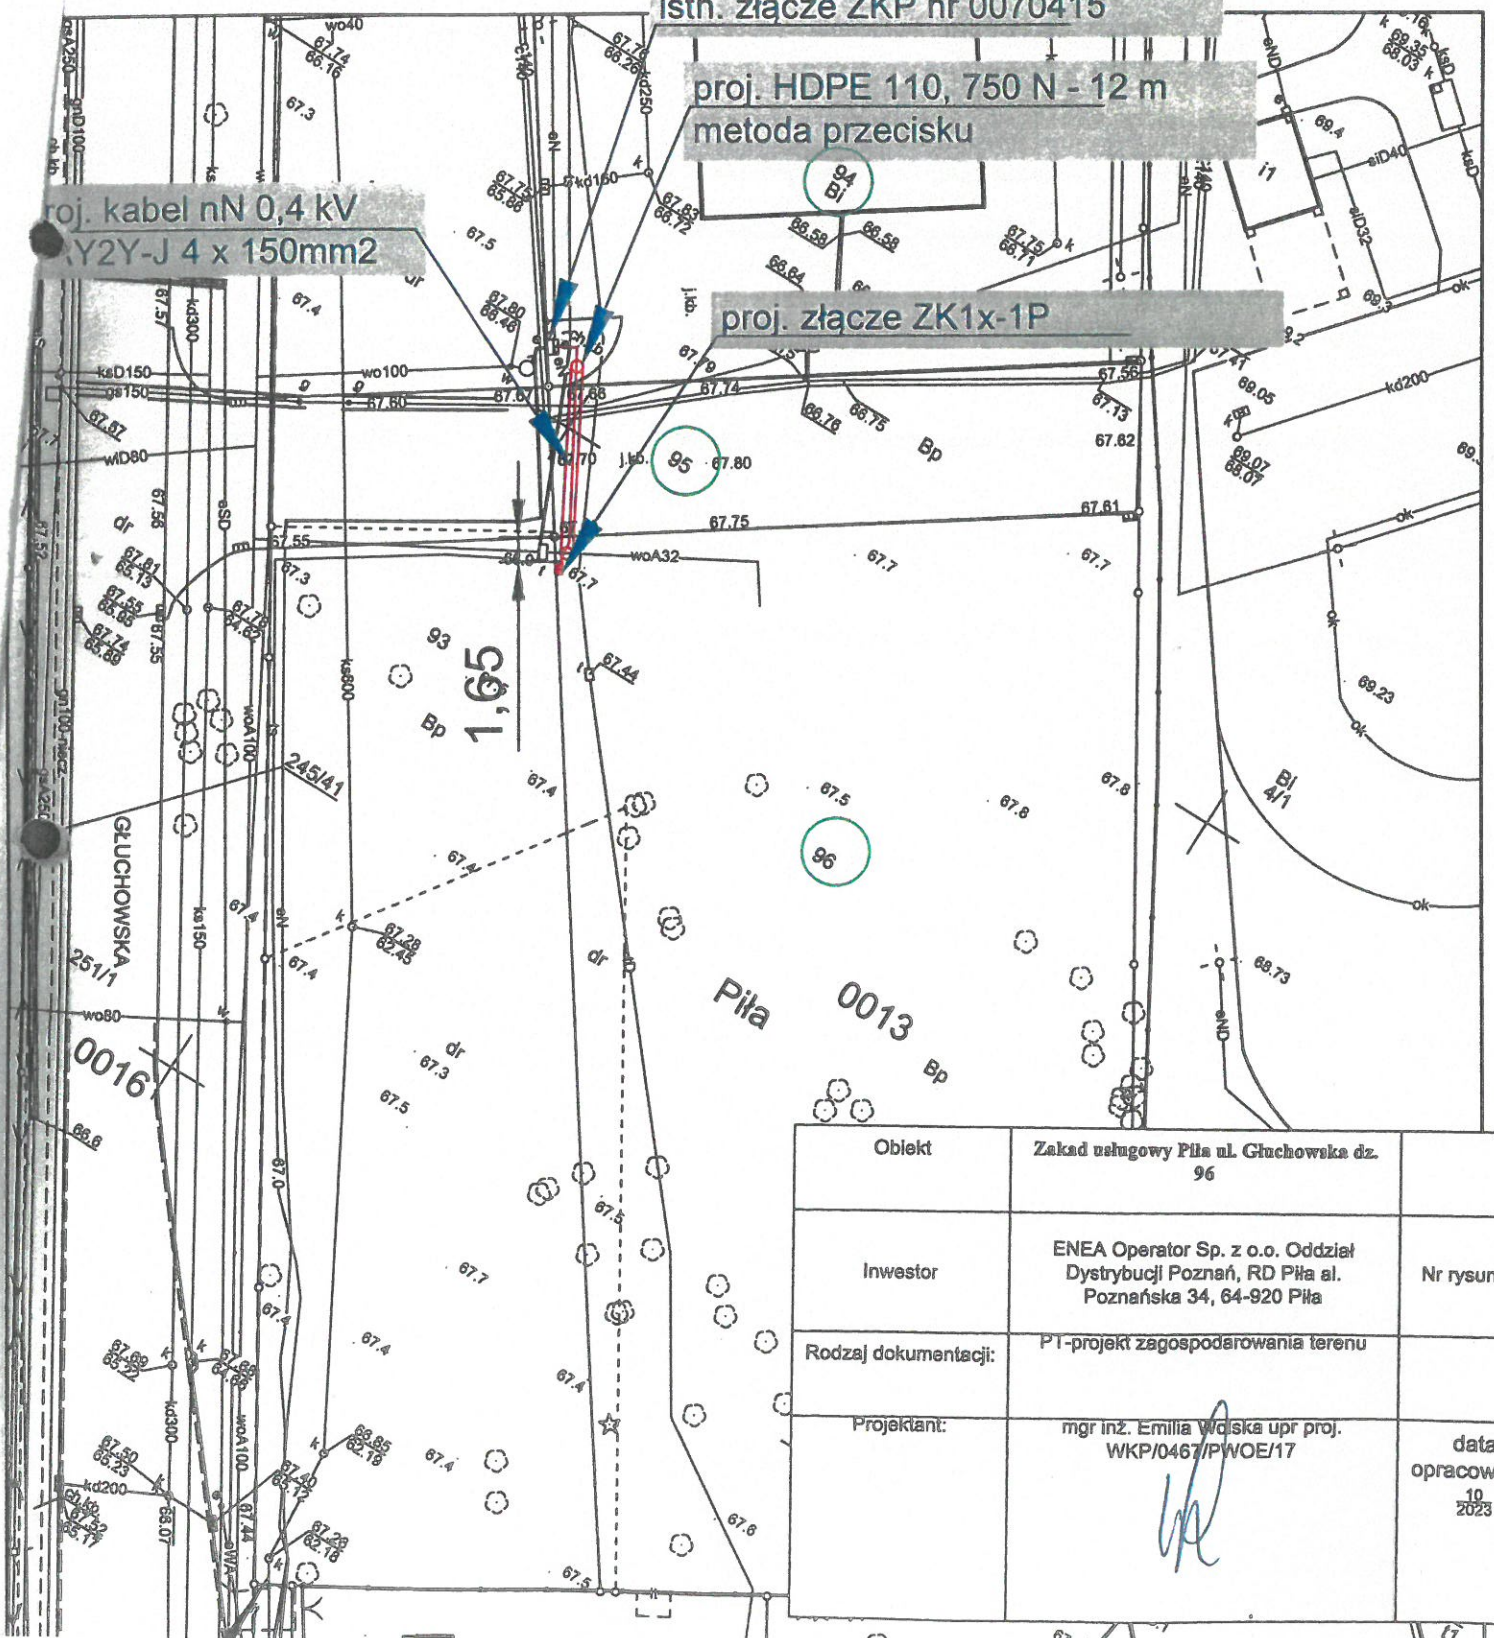

Obiekt	Zakad uslugowy Pila ul. Gluchowska dz. 96	
Inwestor	ENEA Operator Sp. z o.o. Oddzial Dystrybucji Poznan, RD Pila al. Poznanska 34, 64-920 Pila	Nr rysunek
Rodzaj dokumentacji:	PI-projekt zagospodarowania terenu	
Projektant:	mgr inż. Emilia Wolska upr. proj. WKP/0467/PW0E/17	data opracowa 10 2023