


ZAŁĄCZNIK
 DO ZARZĄDZENIA NR 2610(13) / 24
 PREZYDENTA MIASTA PIŁY
 Z DNIA 12 marca 2024 r.

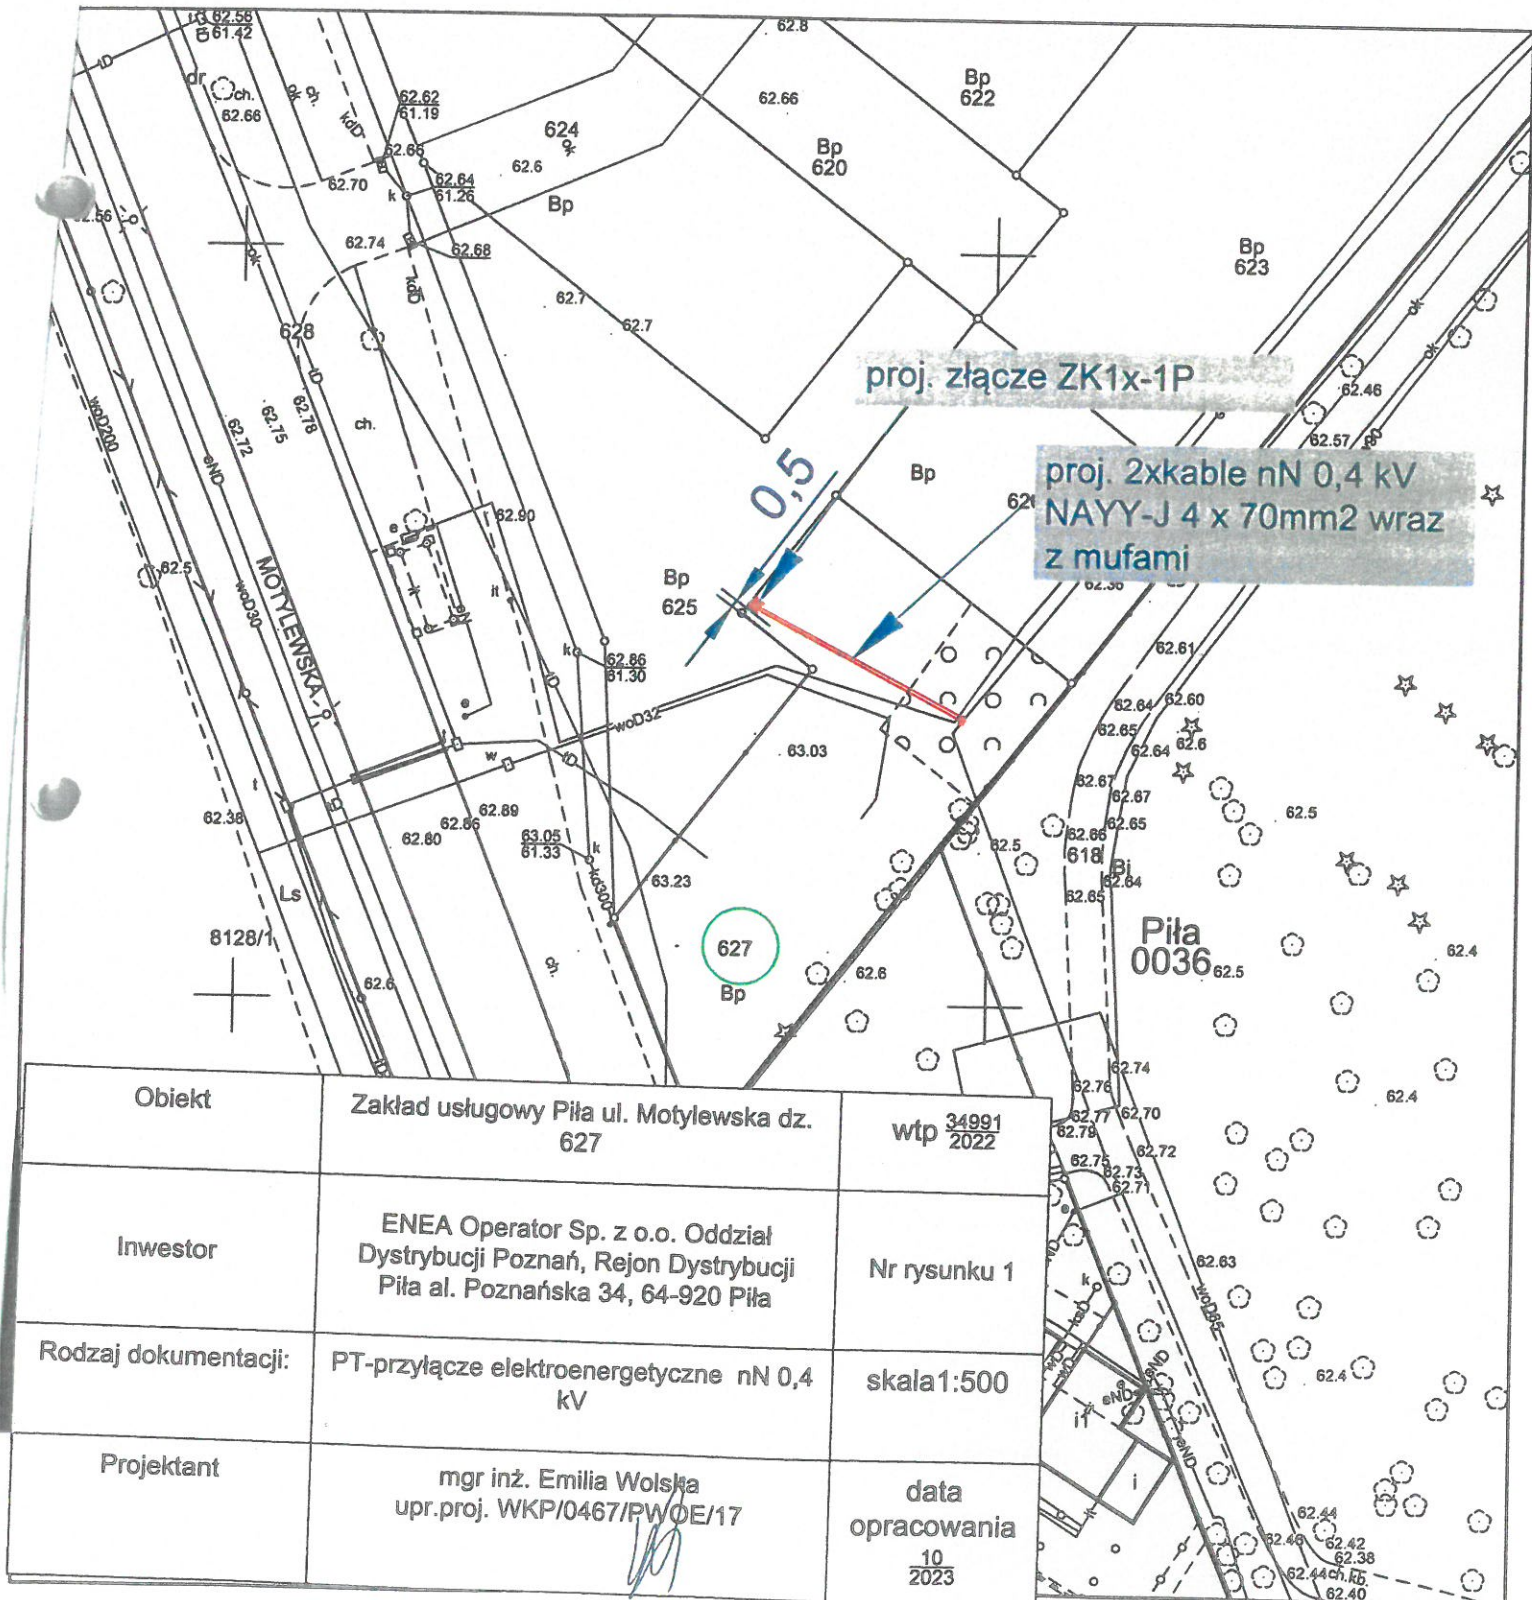

Obiekt	Zakład usługowy Piła ul. Motylewska dz. 627	wtp 34991 2022
Inwestor	ENEA Operator Sp. z o.o. Oddział Dystrybucji Poznań, Rejon Dystrybucji Piła al. Poznańska 34, 64-920 Piła	Nr rysunku 1
Rodzaj dokumentacji:	PT-przyłącze elektroenergetyczne nN 0,4 kV	skala 1:500
Projektant	mgr inż. Emilia Wojska upr.proj. WKP/0467/PW0E/17	data opracowania 10 2023