ZAŁĄCZNIK
DO ZARZĄDZENIA NR 2636(11P)24
PREZYDENTA MIASTA PIŁY
Z DNIA 03 lipiec 2024 r.
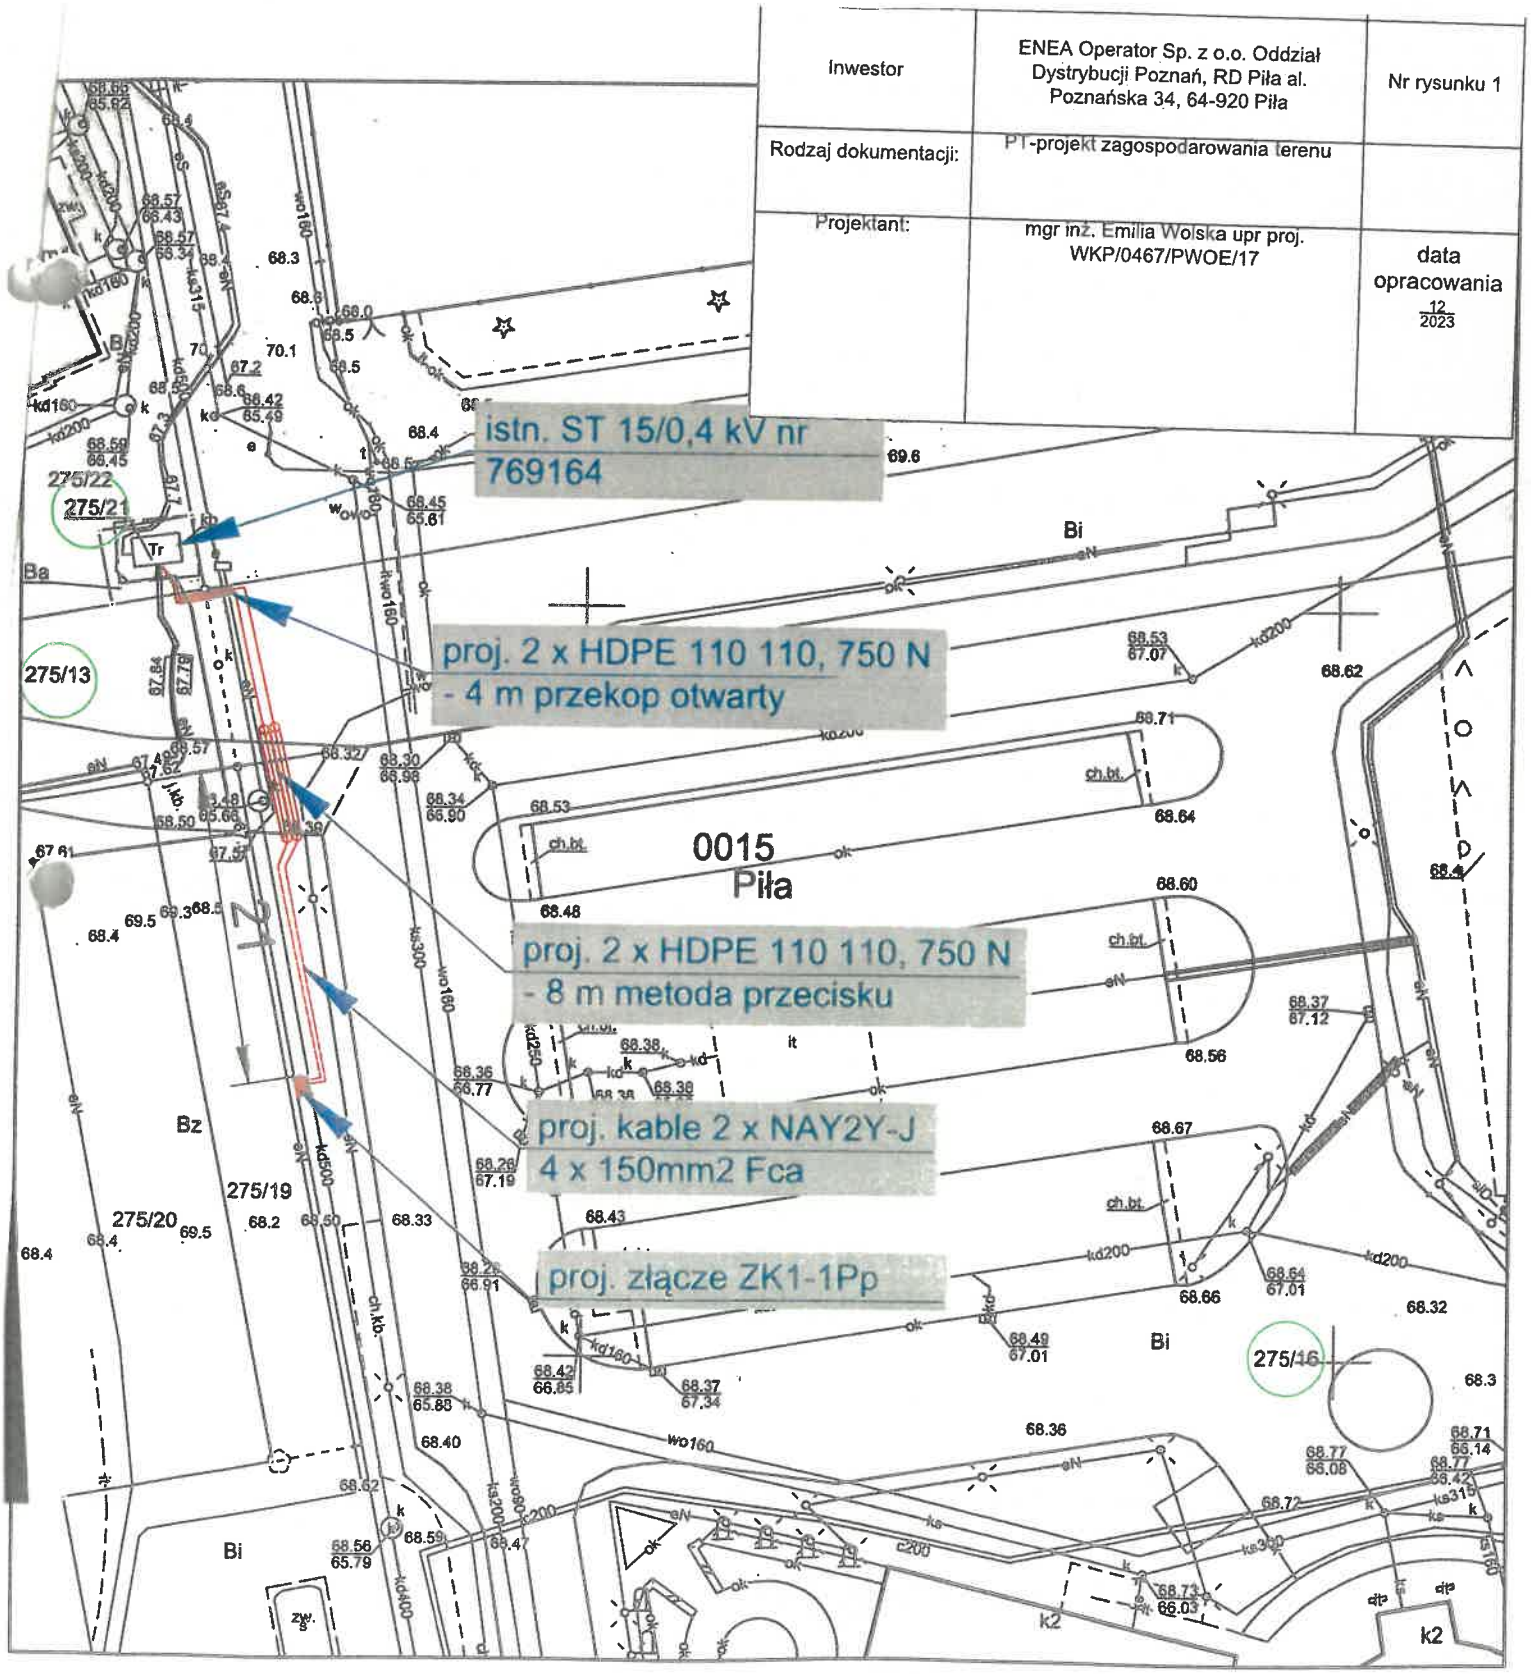
Inwestor	ENEA Operator Sp. z o.o. Oddział Dystrybucji Poznań, RD Piła al. Poznańska 34, 64-920 Piła	Nr rysunku 1
Rodzaj dokumentacji:	PT-projekt zagospodarowania terenu	
Projektant:	mgr inż. Emilia Wolska upr proj. WKP/0467/PWOE/17	data opracowania 12/2023