


ZAŁĄCZNIK
DO ZARZĄDZENIA NR 2640(123)24
PREZYDENTA MIASTA PIŁY
Z DNIA 03 kwietnia 2024r.

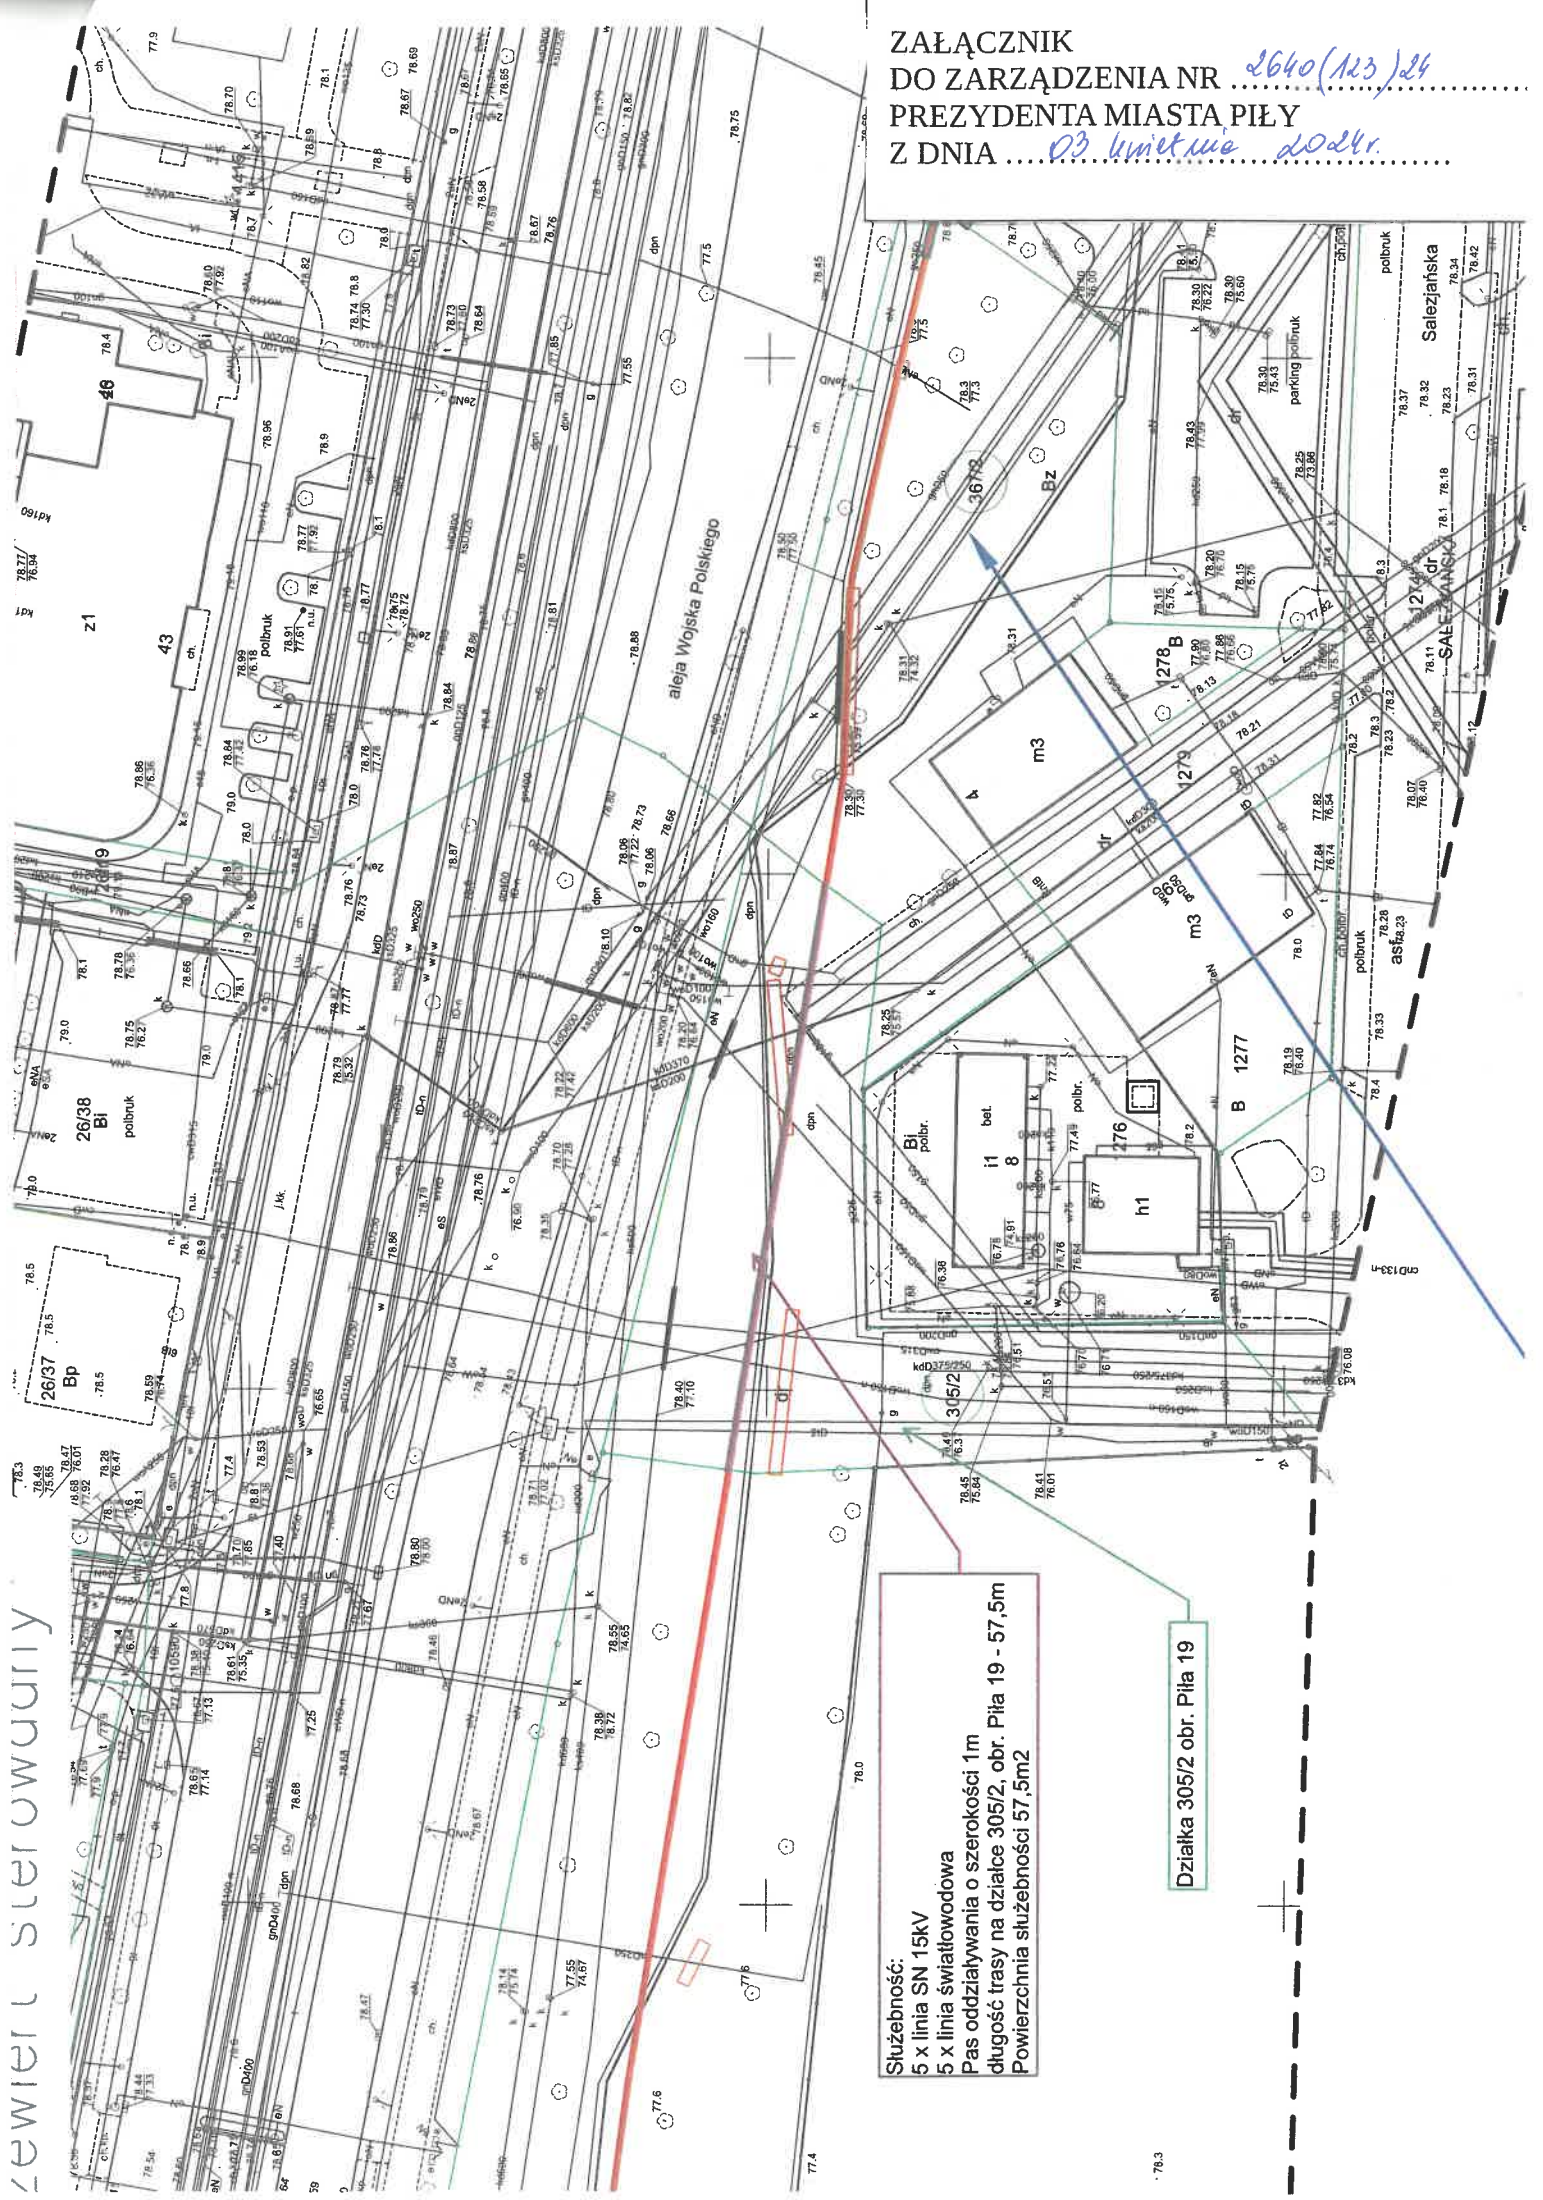

ZEWIĘĆ STEROWUDY

Słuźebność:
5 x linia SN 15kV
5 x linia światłowodowa
Pas oddzielenia o szerokości 1m
długość trasy na działce 305/2, obr. Piła 19 - 57,5m
Powierzchnia słuźebności 57,5m²

Dziatka 305/2 obr. Piła 19