


ZALĄCZNIK
DO ZARZĄDZENIA Nr 2652(135) z 24
PREZYDENTA MIASTA PIŁY
Z DNIA ... 01.07.2016 ...

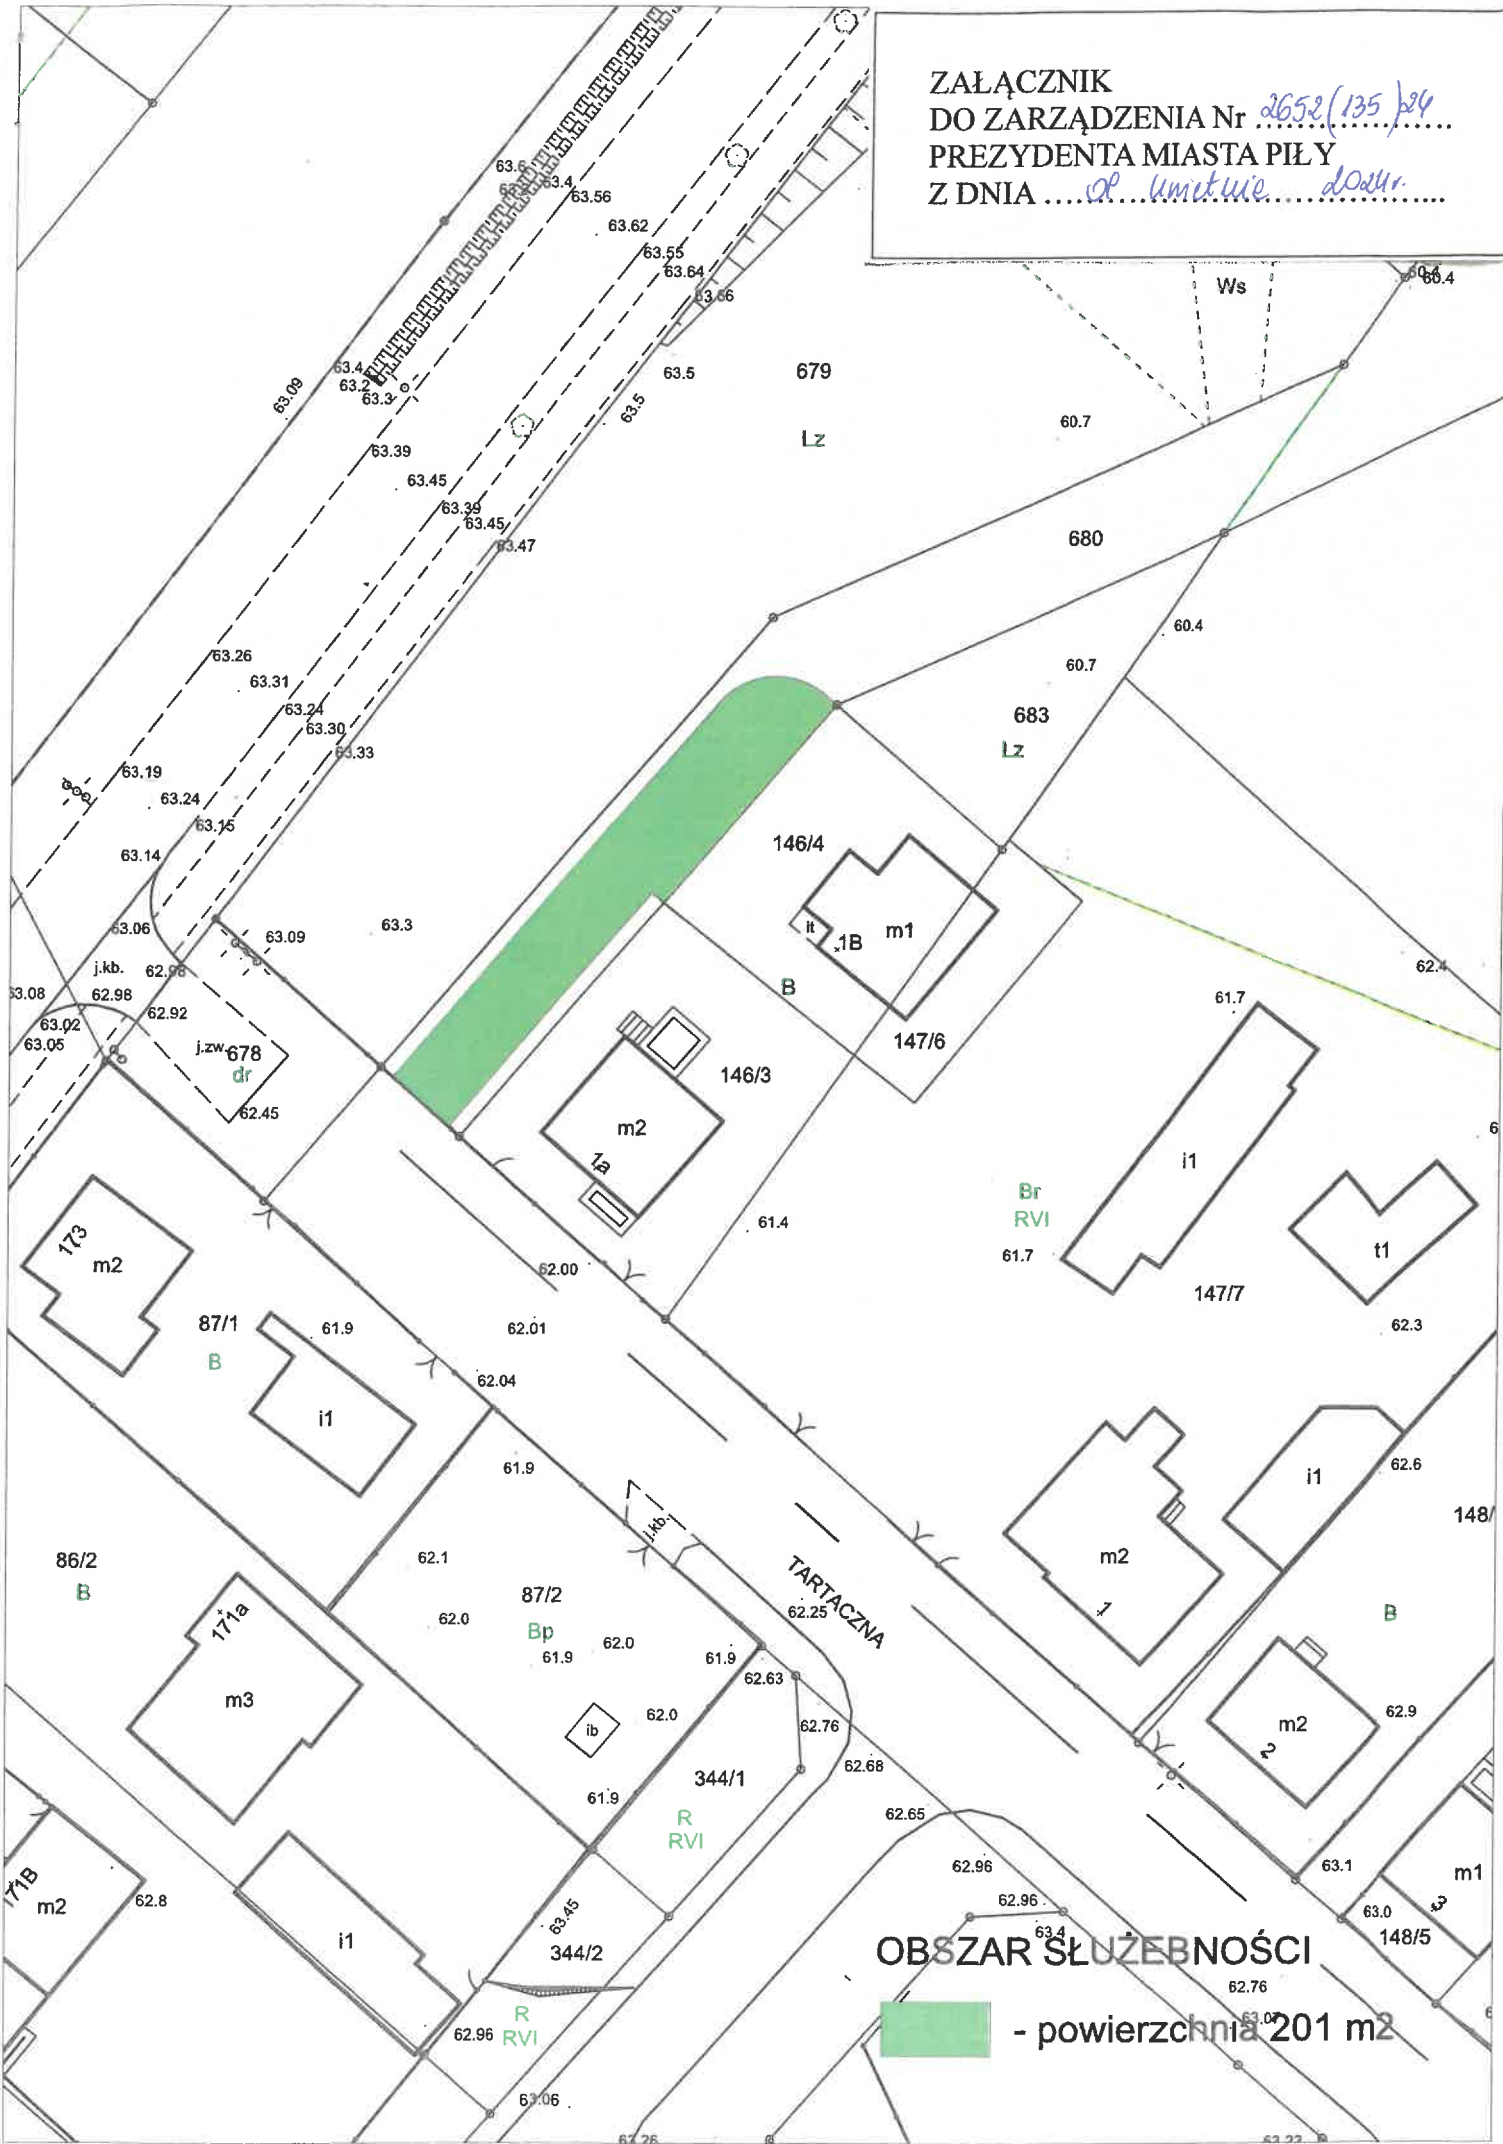

OBSZAR SŁUŻEBNOŚCI
- powierzchnia 201 m²