

Usługi Geodezyjne i Kartograficzne
"GEOMAR" Marcin Marusz Lipiński
78-600 Wlecz, ul. Wojska Polskiego 2-5
NIP 781-121-47-20, REGON 57088322,
tel. 502 665 503

MAPA ZASADNICZA
skala 1:500
Województwo: wielkopolskie
Powiat: pilski


301901_1 - Piła - miasto
Obręb: 0015 - Piła 15
Położenie: ul. Wybickiego
Dz.nr 417, 442, 444, 445, 118/20, 118/21
inventaryzacja obiektów budowlanych

Geodeta Uprawniony
Upr. Nr. 1549
MIR DR. Marcin Marusz Lipiński

WGK. 6640.1.969.2019
Seksja nr: 6.194.10.14.2.3

LEGENDA

- granica działki ewidencyjnej
- sieć kanalizacji sanitarnej w granicach Urzędu Miasta (ustanowienie służebności przesyłu)
- sieć wodociągowa w granicach Urzędu Miasta (ustanowienie służebności przesyłu)

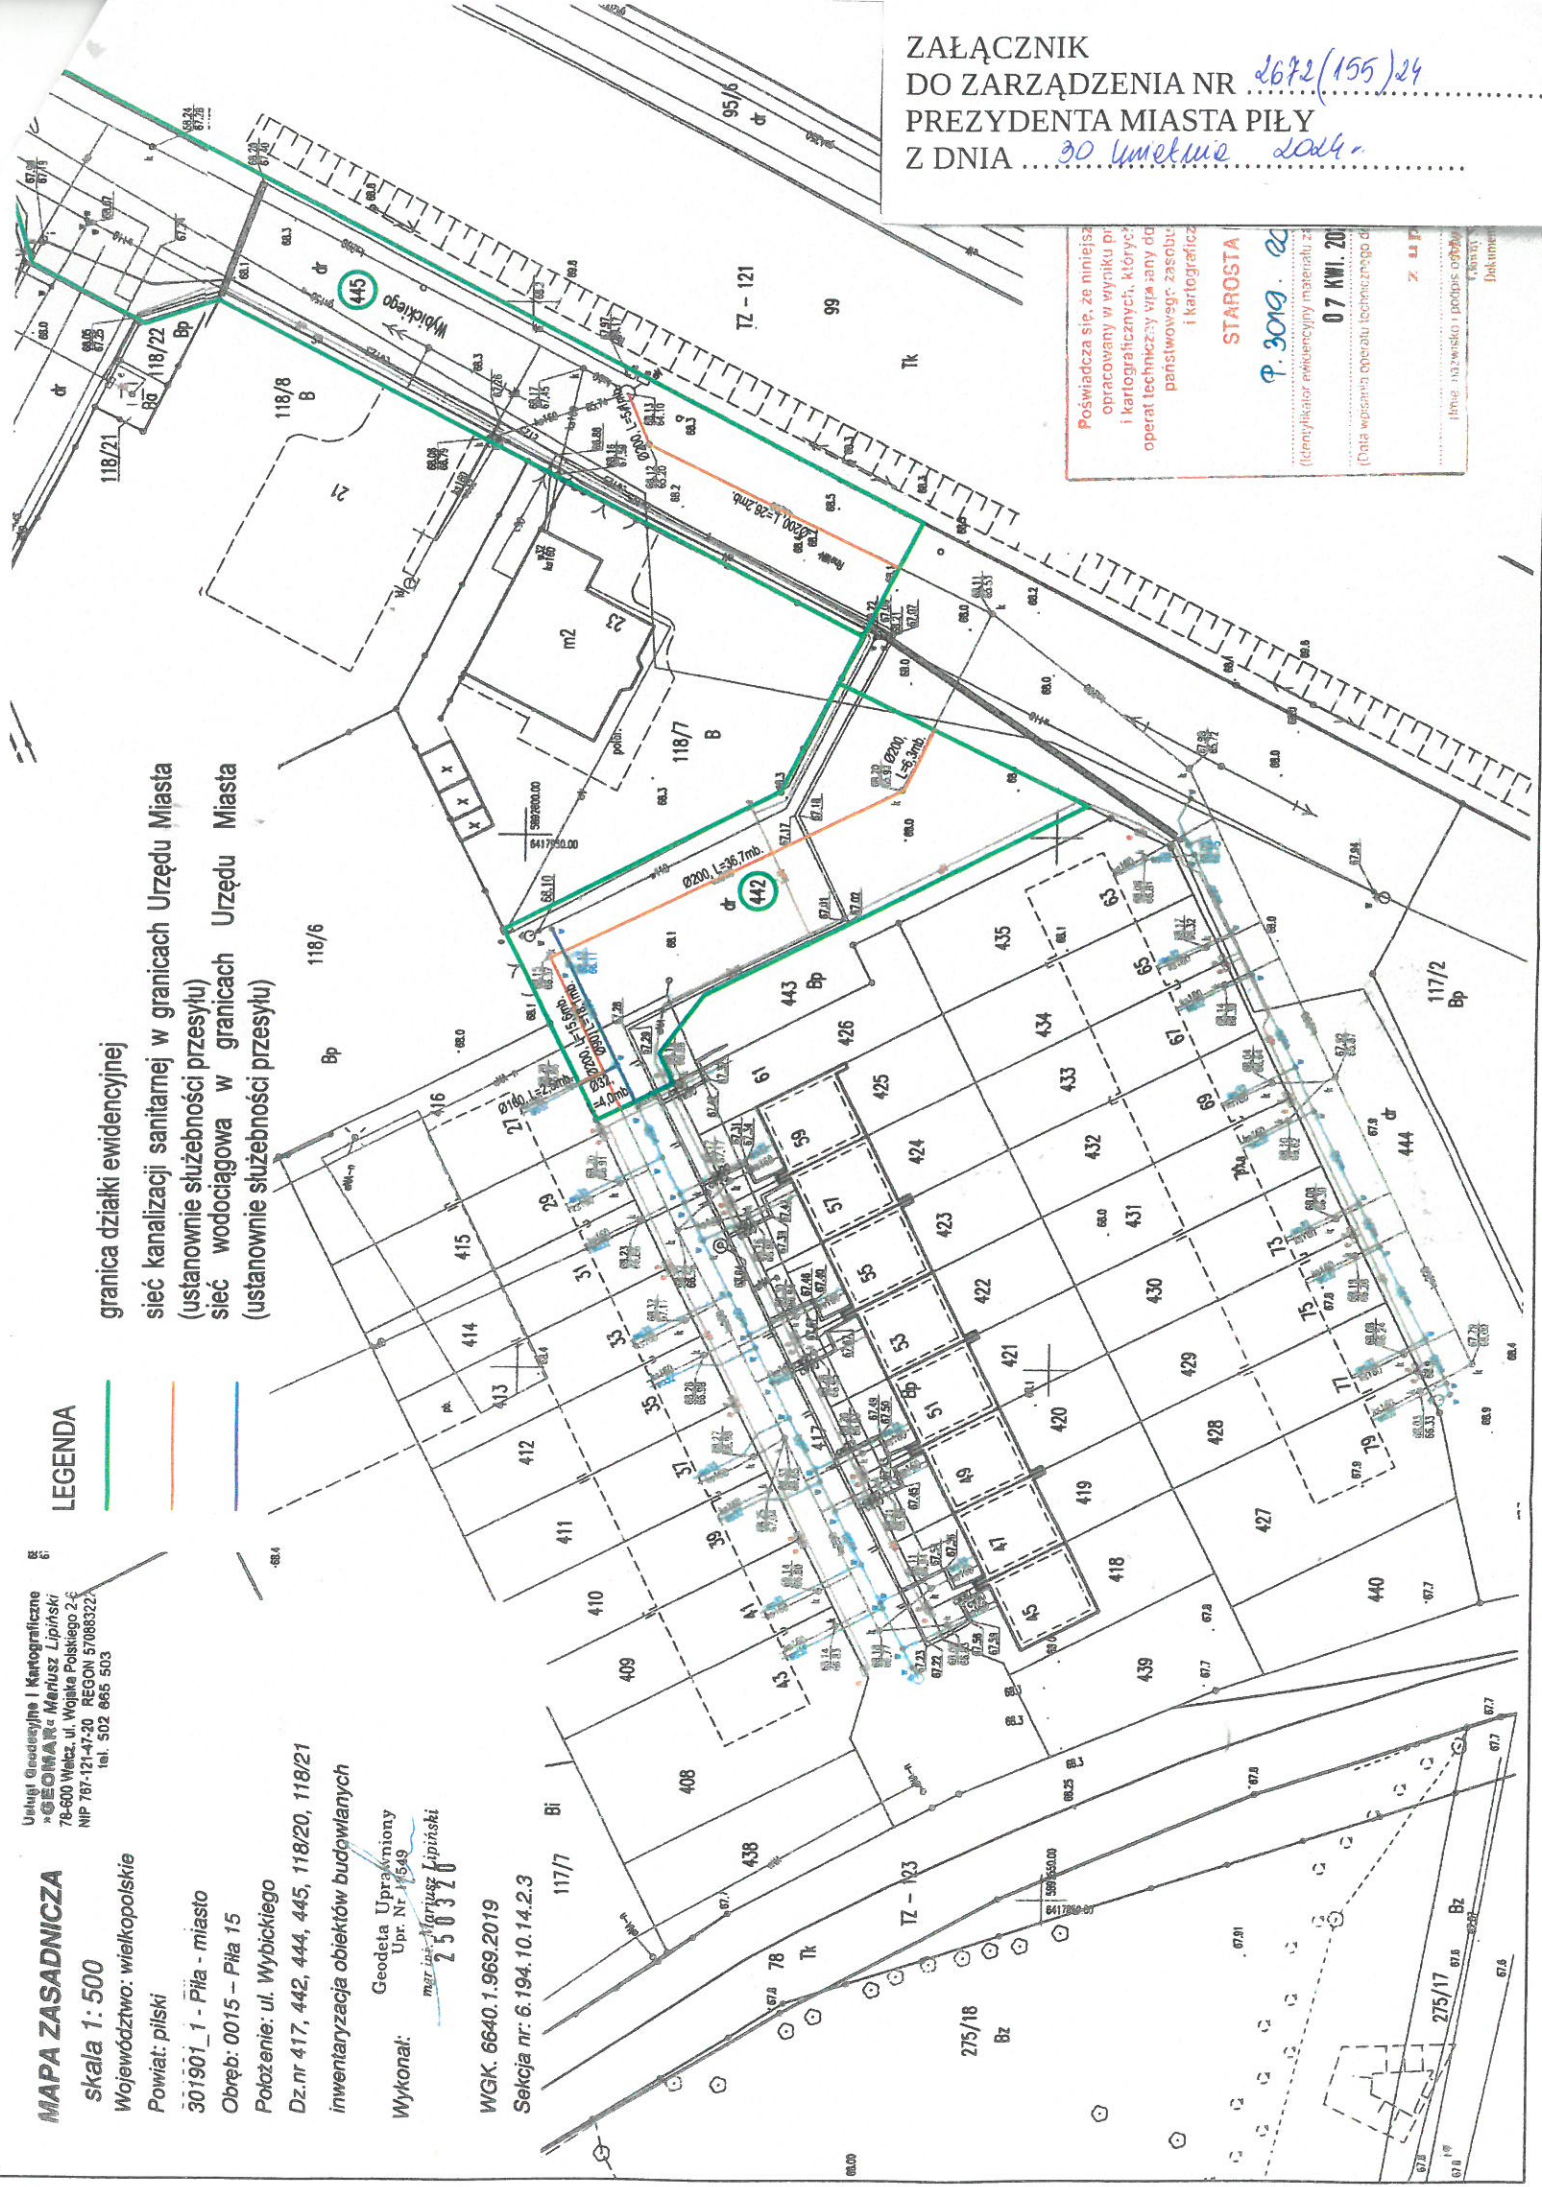

ZALĄCZNIK
DO ZARZĄDZENIA NR 2672(155)24
PREZYDENTA MIASTA PIŁY
Z DNIA 30 kwietnia 2014 r.

Poswiadcza się, że niniejsze opracowanie w wyniku pracy kartograficznej, który jest operat techniczny wydany do państwowego zasobu i kartograficzny
STAROSTA
P. 3019. EC
07 KWI. 2014
Data wpisania operatu technicznego do
Księgi
Inne nazwisko i podpis osoby
Kartograf
Dokument