


ZAŁĄCZNIK
DO ZARZĄDZENIA NR 2673(156)/24
PREZYDENTA MIASTA PIŁY
Z DNIA 30 kwietnia 2024r.

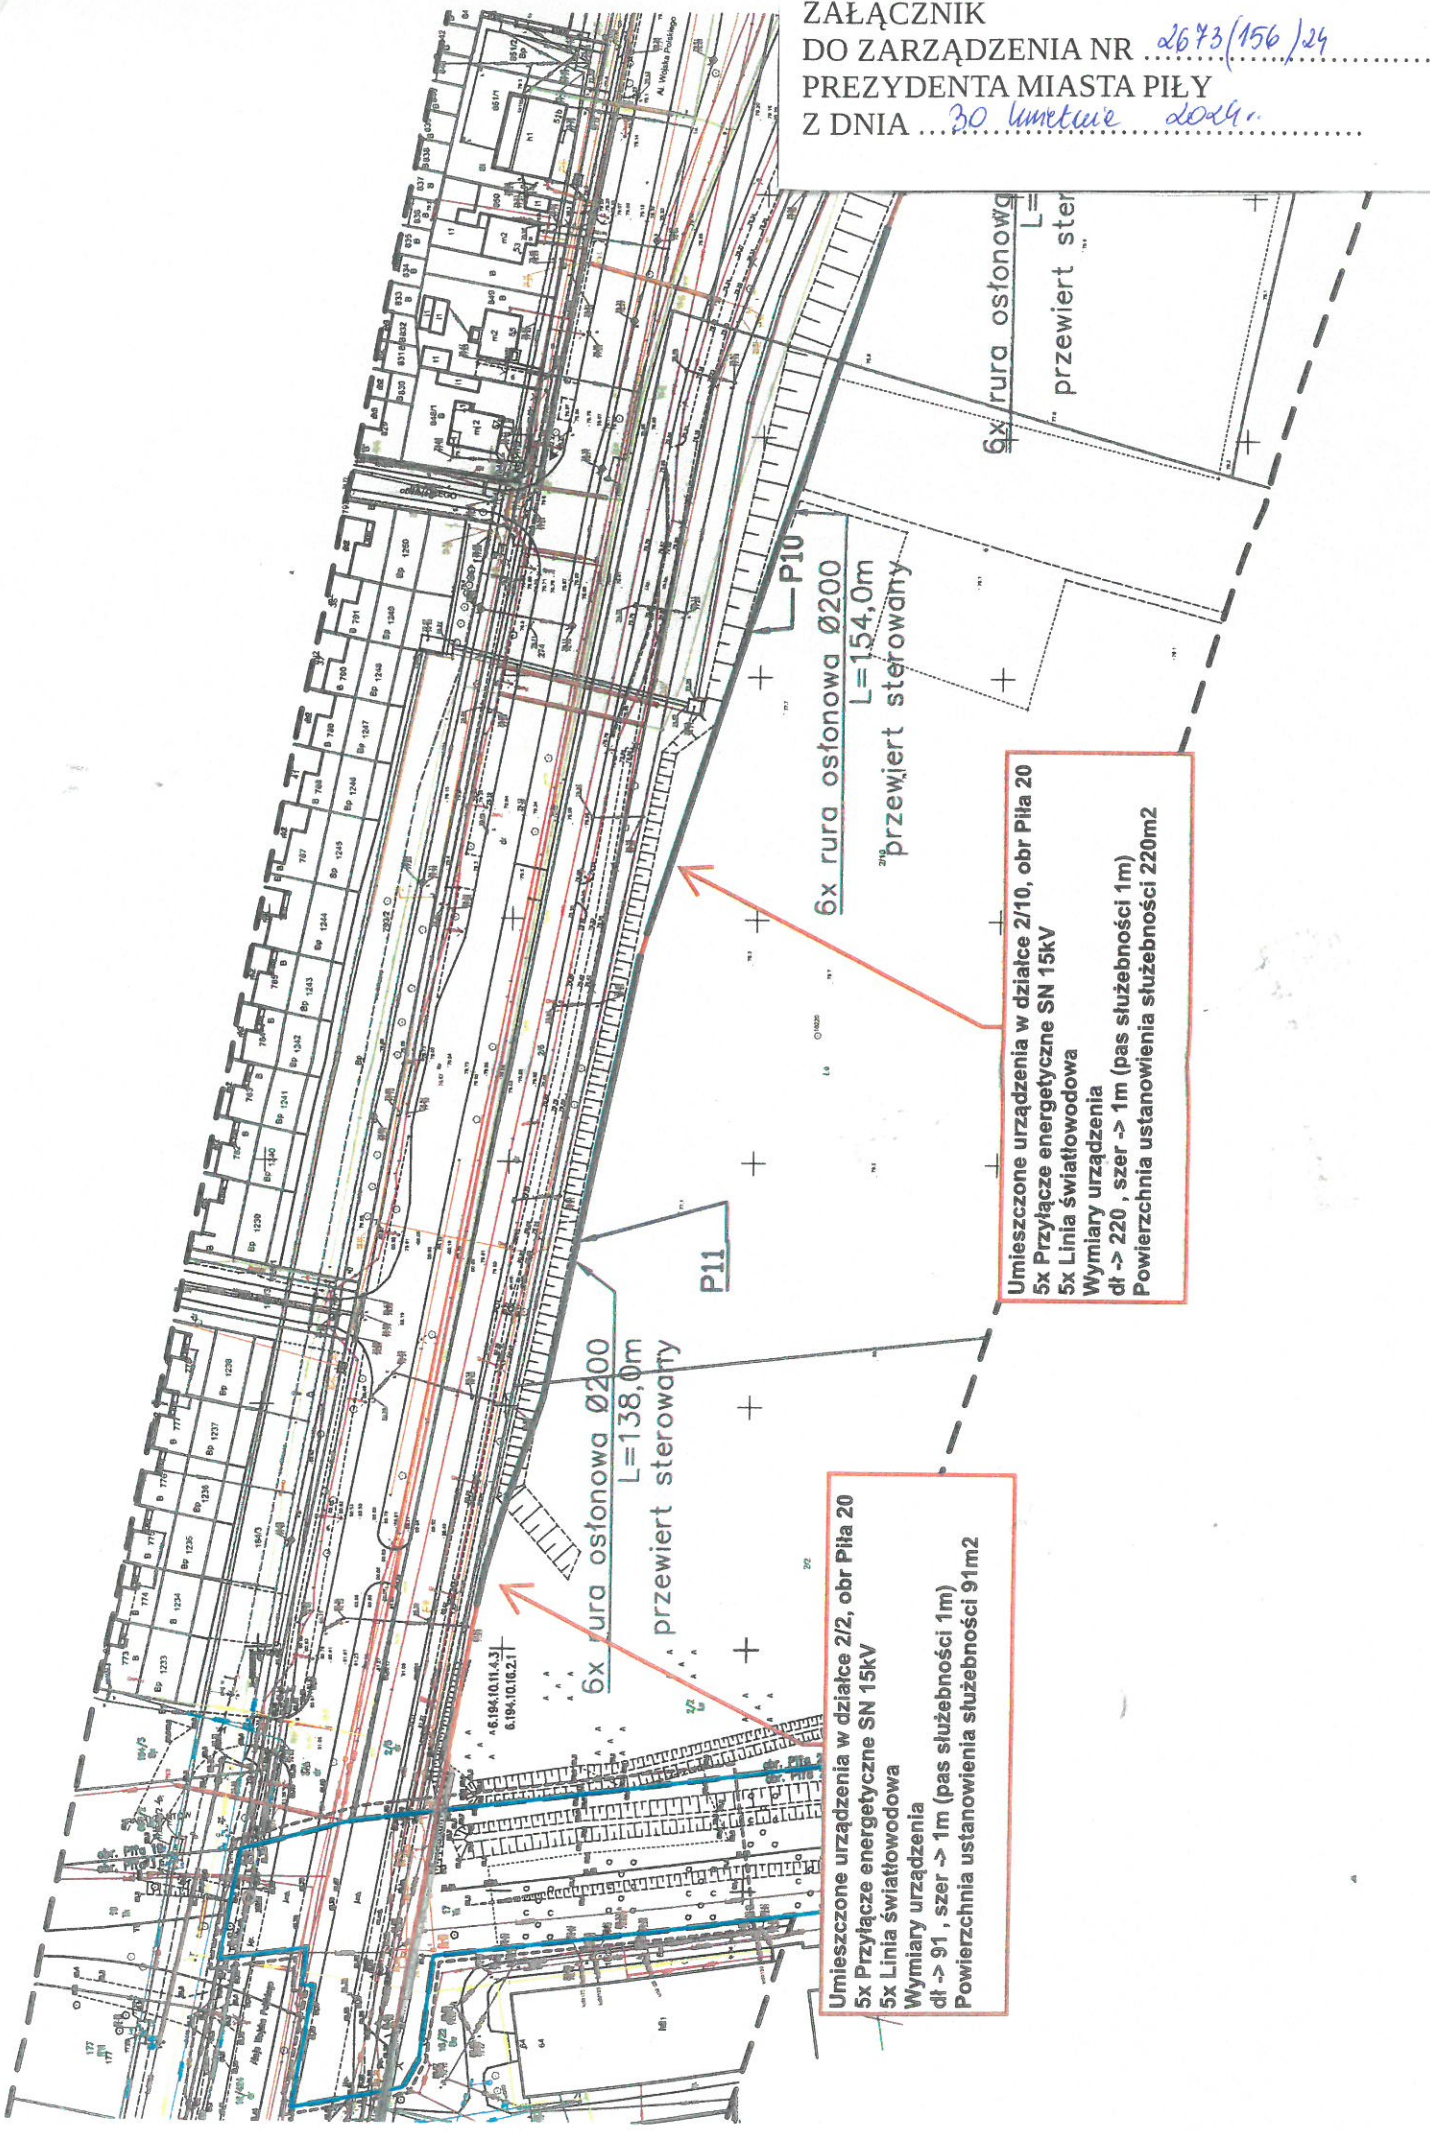

Umieszczone urządzenia w działce 2/10, obr. Piła 20
5x Przyłącze energetyczne SN 15kV
5x Linia światłowodowa
Wymiary urządzenia
dł -> 220 , szer -> 1m (pas służebności 1m)
Powierzchnia ustanowienia służebności 220m²

Umieszczone urządzenia w działce 2/2, obr. Piła 20
5x Przyłącze energetyczne SN 15kV
5x Linia światłowodowa
Wymiary urządzenia
dł -> 91 , szer -> 1m (pas służebności 1m)
Powierzchnia ustanowienia służebności 91m²