


ZALĄCZNIK
DO ZARZĄDZENIA NR 2671 (154) 24
PREZYDENTA MIASTA PIŁY
Z DNIA 30 kwietnia 2024 r.

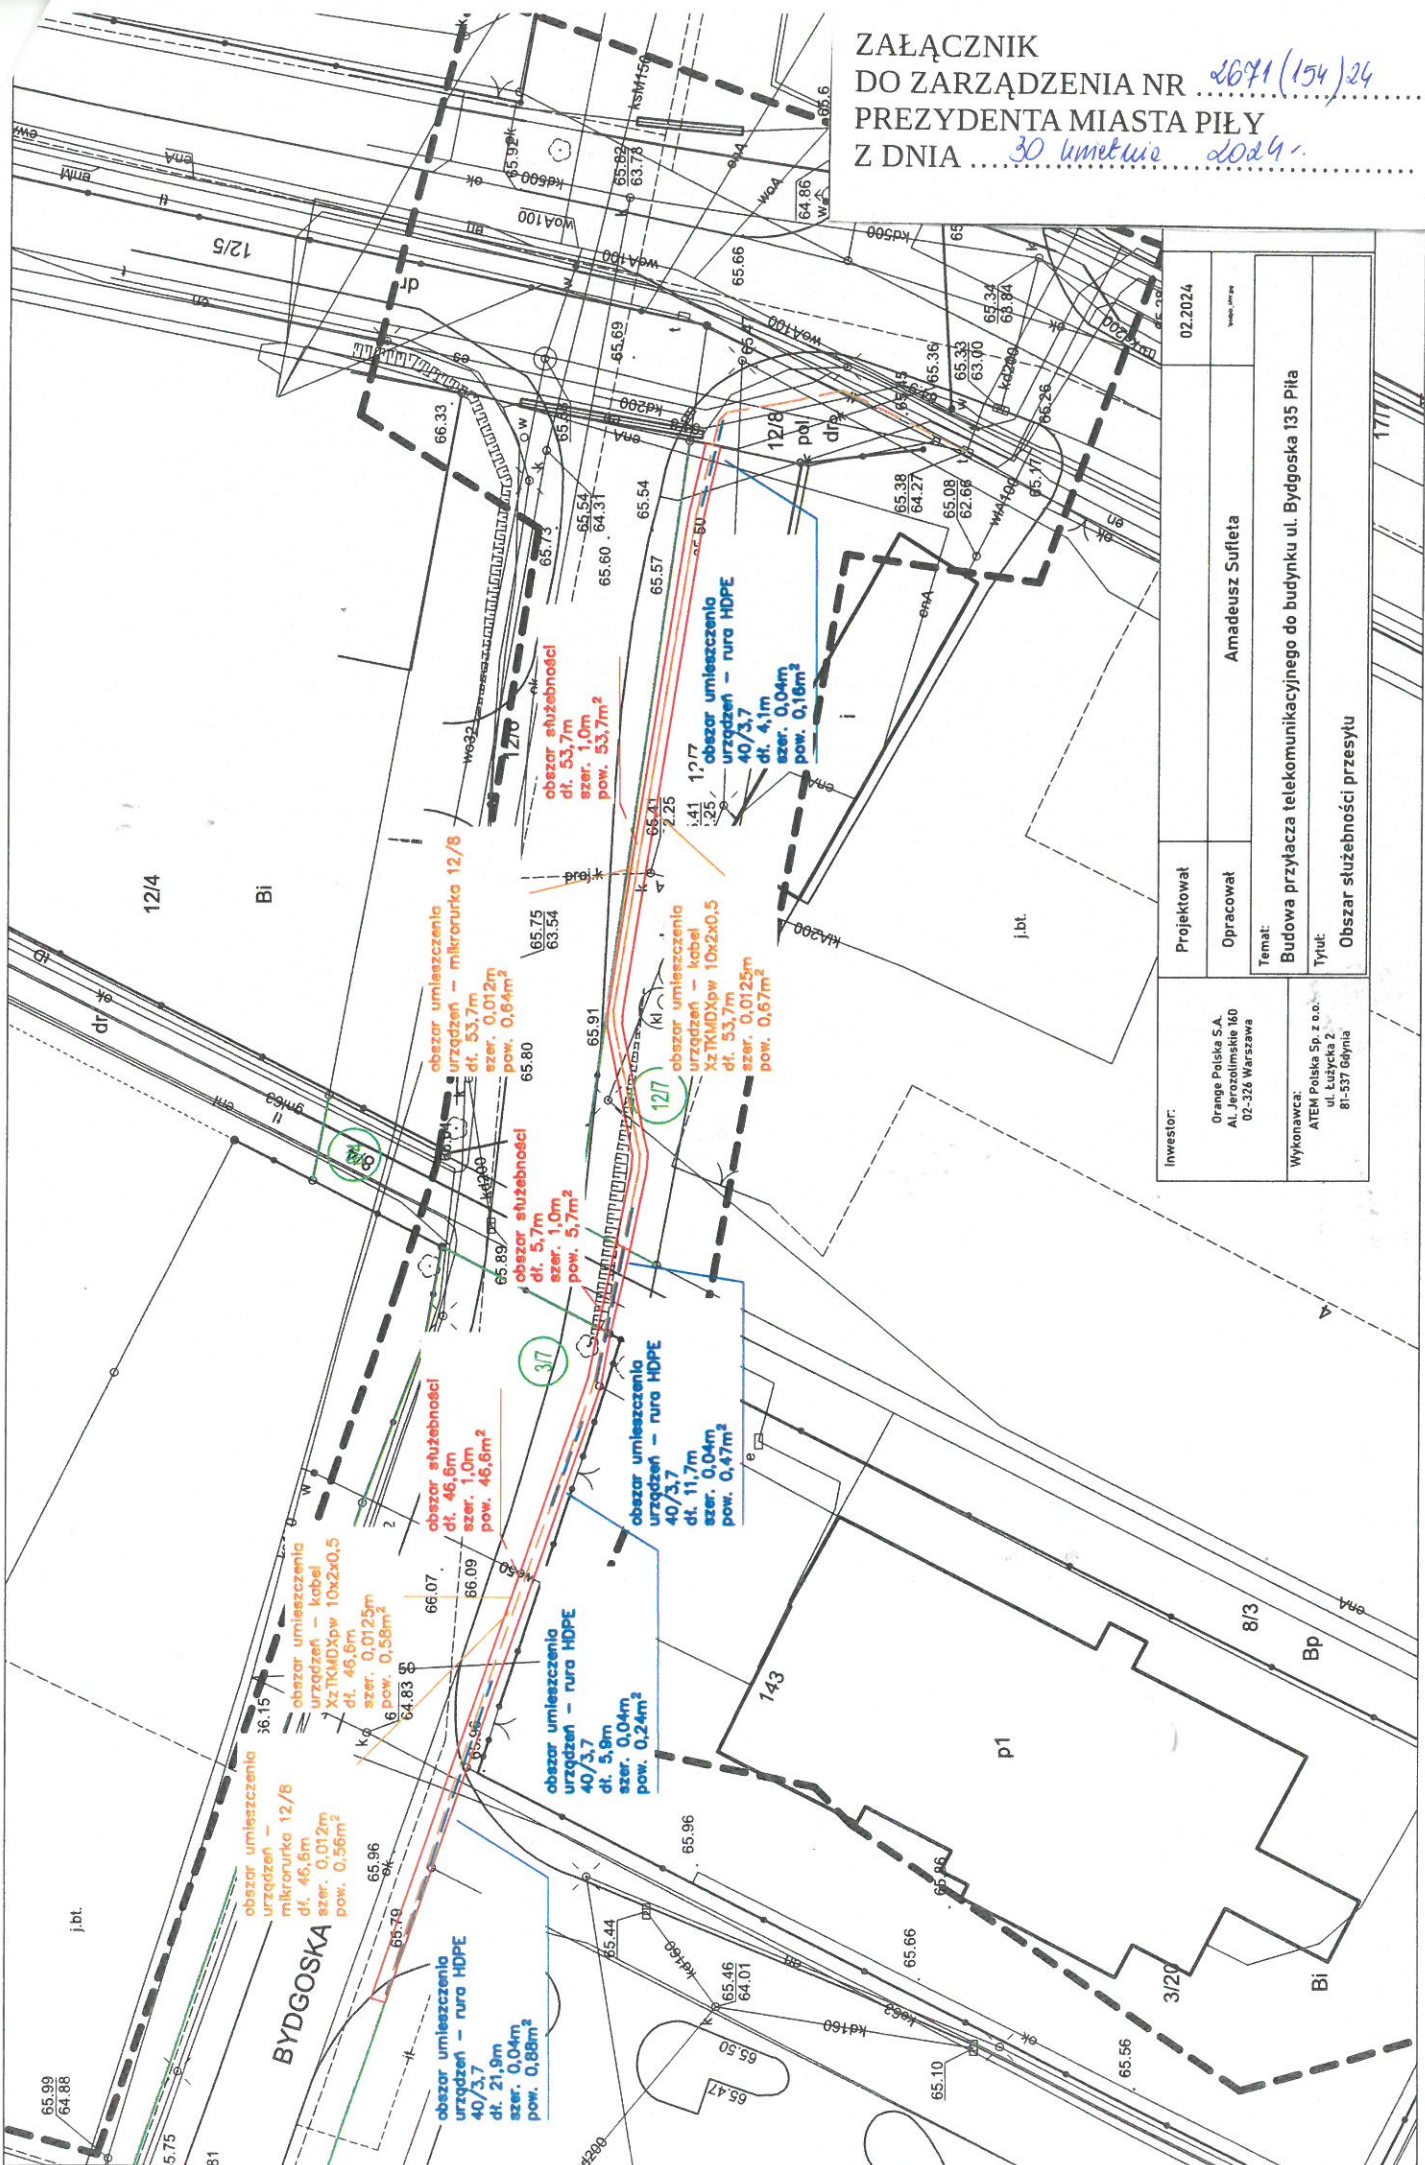

Projektował	02.2024
Opracował	Amadeusz Suflita
Temat: Budowa przyłącza telekomunikacyjnego do budynku ul. Bydgoska 135 Piła	
Tytuł: Obszar służebności przesyłu	
Inwestor: Orange Polska S.A. Al. Jerozolimskie 160 02-324 Warszawa	
Wykonawca: ATEM Polska Sp. z o.o. ul. Łużycka 2 81-537 Gdynia	