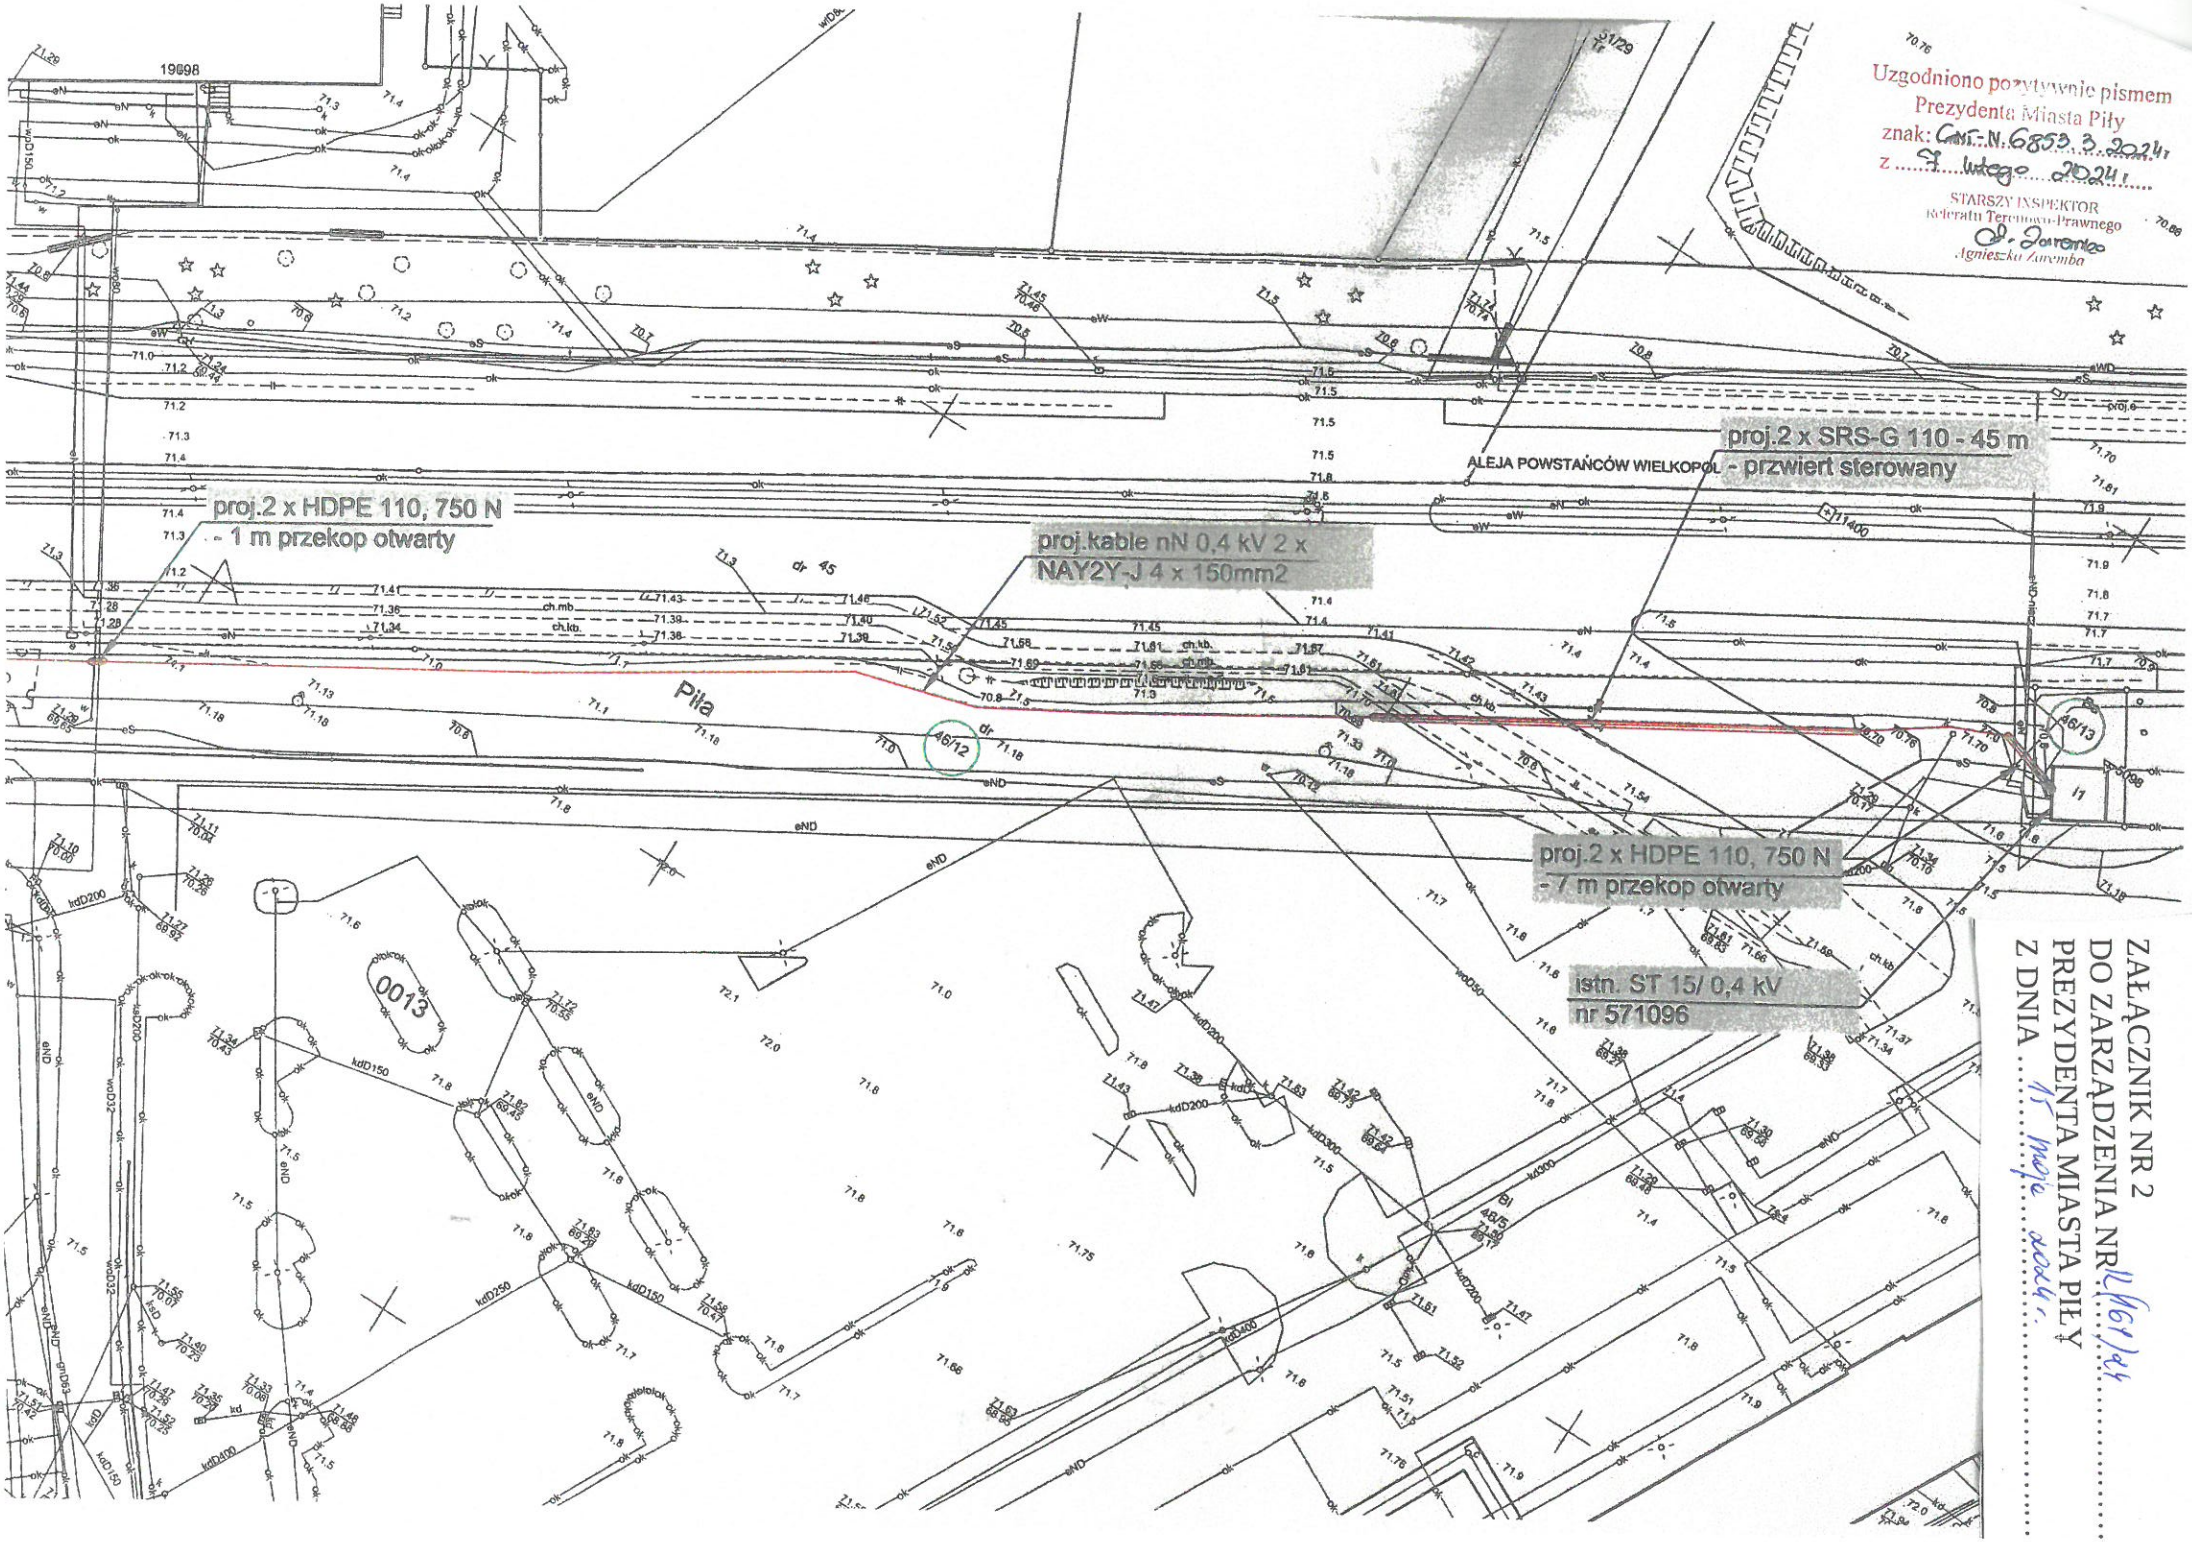
Uzgodniono pozytywnie pismem
Prezydenta Miasta Piły
znak: GNI.N.6853.3.2024r
z 5 lutego 2024r.
STARSZY INSPEKTOR
Referatu Terenowo-Prawnego
Agnieszka Zaremba
proj.2 x HDPE 110, 750 N
- 1 m przekop otwarty
proj.kable nN 0,4 kV 2 x
NAY2Y-J 4 x 150mm2
proj.2 x SRS-G 110 - 45 m
- przwiert sterowany
ALEJA POWSTAŃCÓW WIELKOPOL
Piła
proj.2 x HDPE 110, 750 N
- 7 m przekop otwarty
istn. ST 15/ 0,4 kV
nr 571096
ZAŁĄCZNIK NR 2
DO ZARZĄDZENIA NR 1161/24
PREZYDENTA MIASTA PIŁY
Z DNIA 15 maja 2024r.